

SKÝRINGAR:

FORGANGSRÖÐUN Á VETRARÞJÓNUSTU GATNA OG BÍLASTÆÐA.

- FORGANGUR 1 (FÆRT KL. 6:30)
- FORGANGUR 2 (FÆRT KL. 7:30)
- FORGANGUR 3 (SKÓLAR KL. 6:45-7:30)
- FORGANGUR 4



HÖFÐASEL

FLÓAHVERFI

ÚTGÁFUFERILL					
ÚTG.	DAGS.	SKÝRINGAR	HANNAÐ	YFIRF.	SAMP.
A	2.10.2020	ÚTBODSTEIKNING	LDB	LÁ	

HÖNNUÐUR

MANNVIT
 Urðarhvarfi 6 203 Kópavogi Sími: 422 3000 Fax: 422 3001
 www.mannvit.is mannvit@mannvit.is Kt: 430572-0169

© ÖLL AFNOT OG AFRITUN TEIKNINGAR, AÐ HLUTA EDA HEILD, ER HÁÐ SKRIFLEGU LEYFI HÖFUNDA.

DAGS. UNDIRSKRIFTAR F.H. MANNVITS (NAFN OG KT.)

VERKNÚMÉR 1.531.223 MKV. 1:- STÆRD A3


VERKEFNI

VETRARÞJÓNUSTA
300 AKRANESI

HEITI TEIKNINGAR

GÖTUR
FORGANGUR 1

TEIKNINGANÚMÉR 1531223 - V37 - CDR - 0002 ÚTGÁFA A

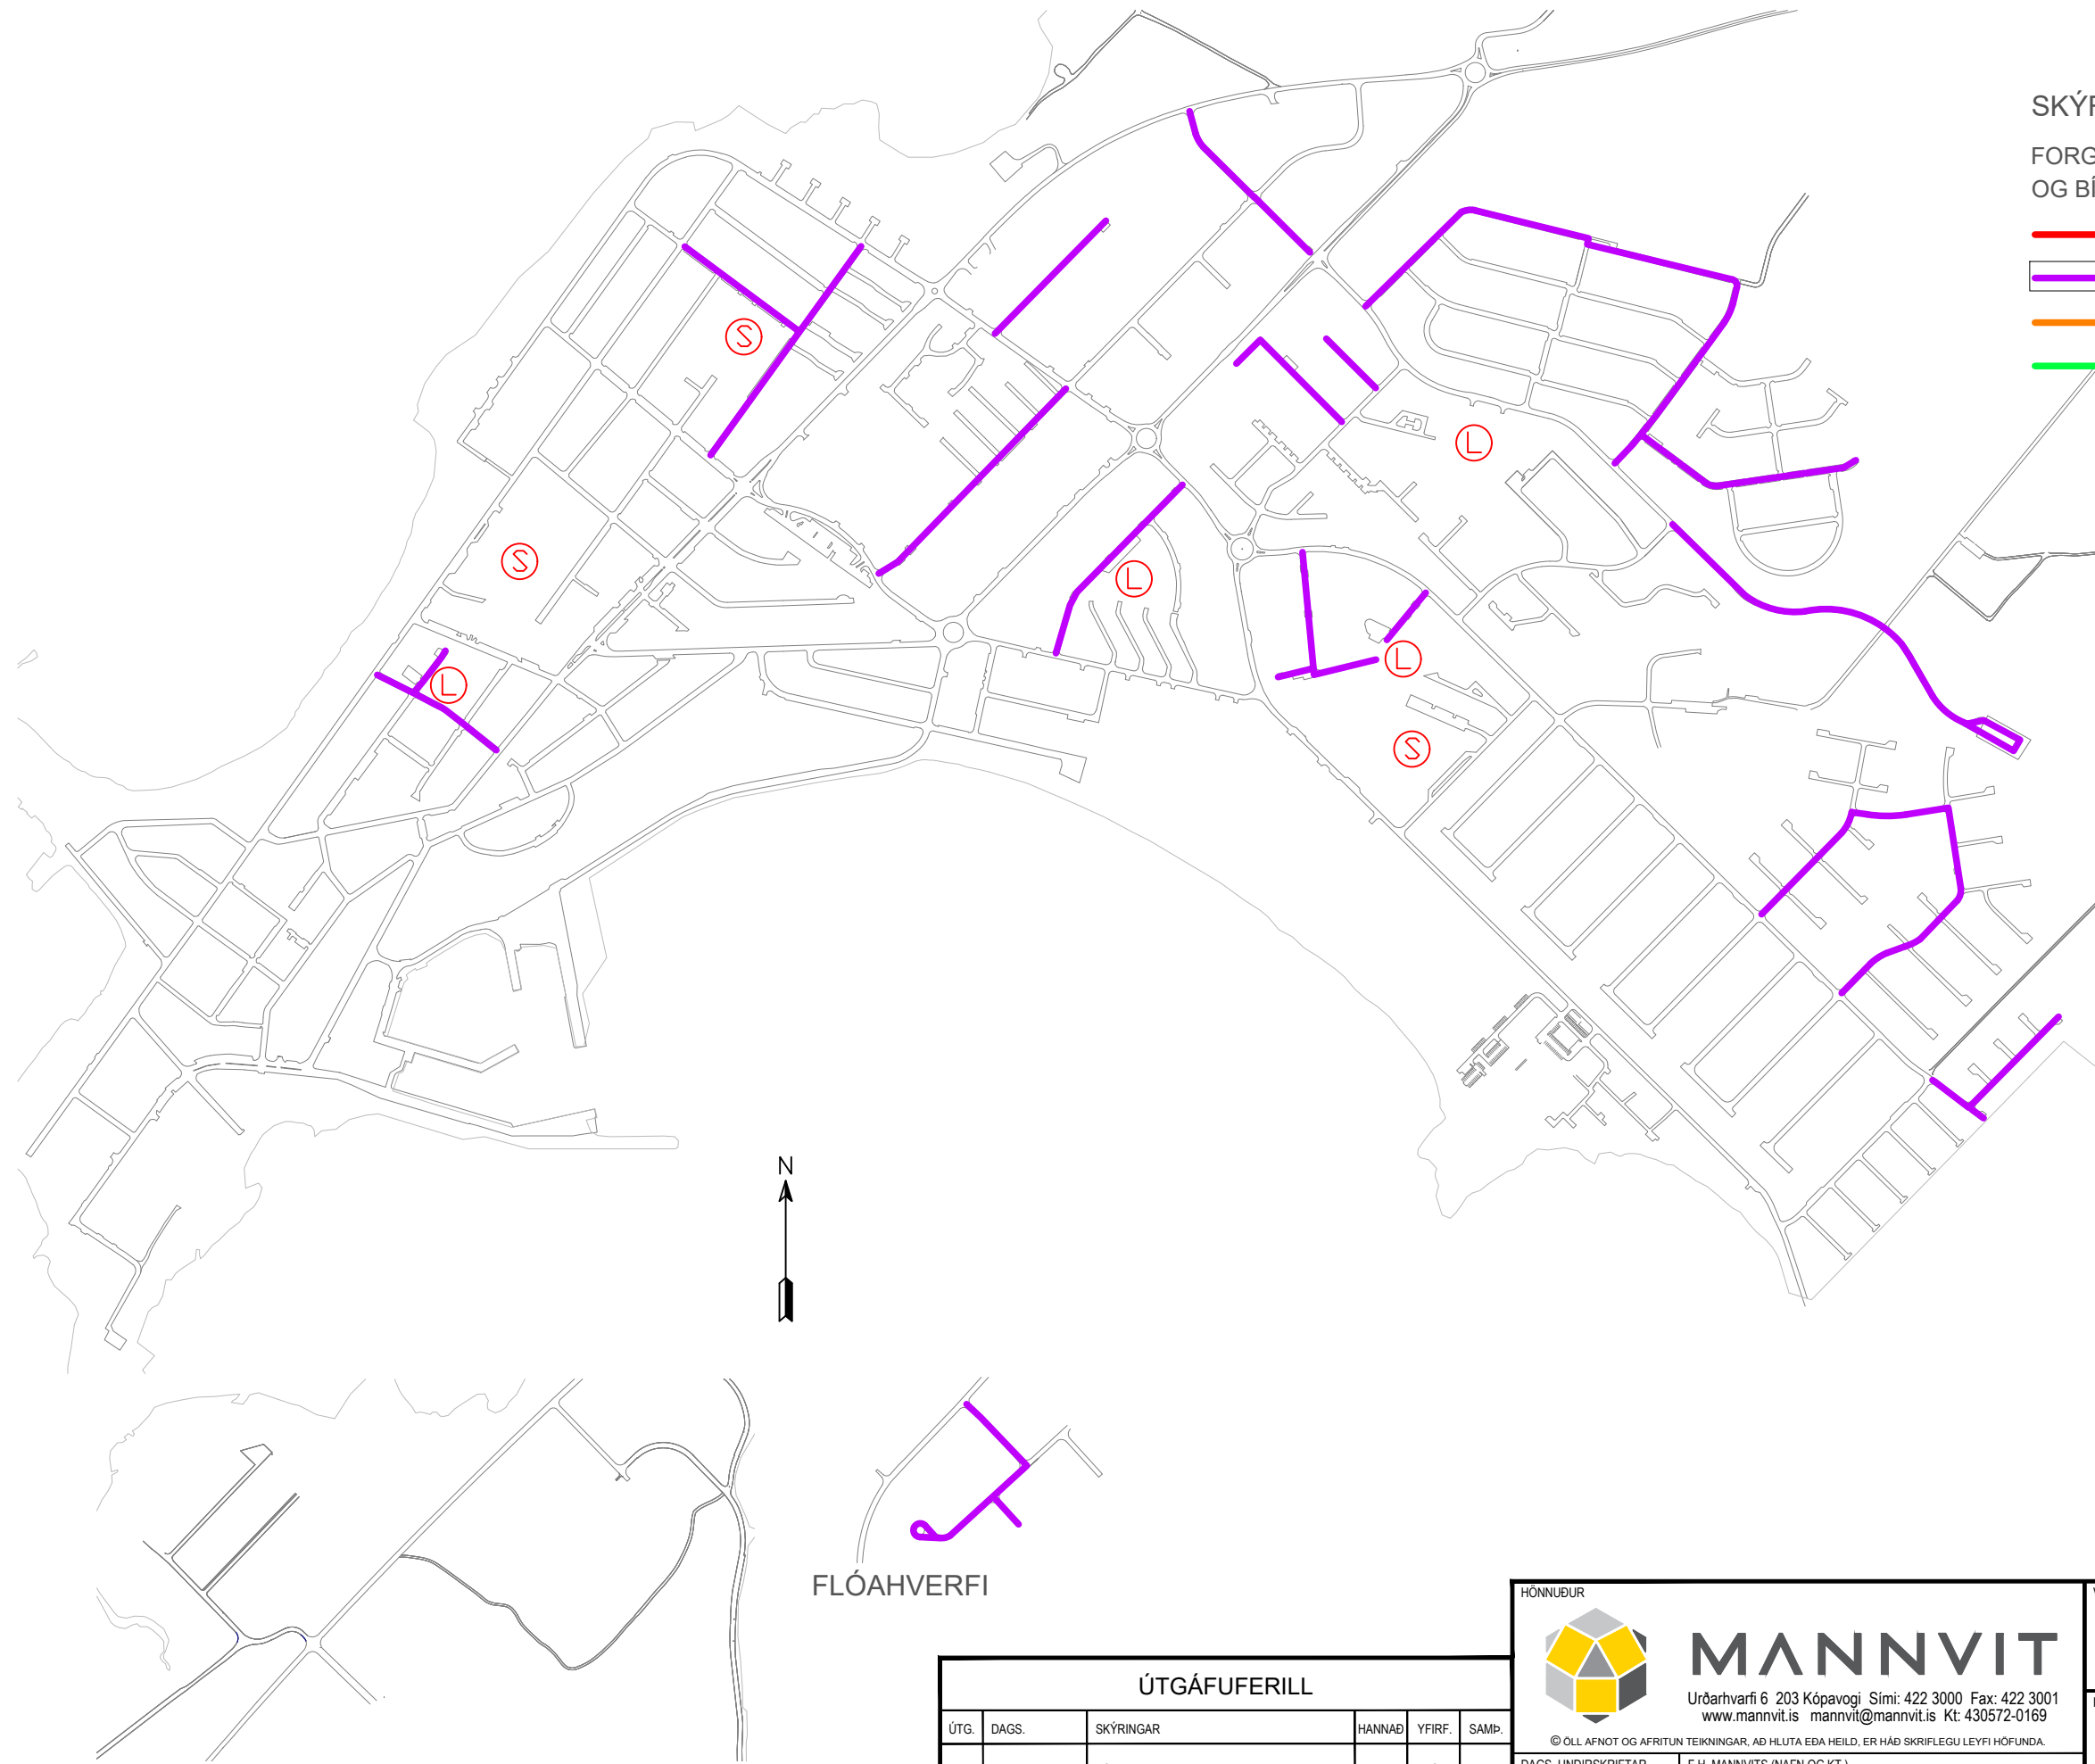

SKÝRINGAR:


FORGANGSRÖÐUN Á VETRARÞJÓNUSTA GATNA OG BÍLASTÆÐA.

- FORGANGUR 1 (FÆRT KL. 6:30)
- FORGANGUR 2 (FÆRT KL. 7:30)
- FORGANGUR 3 (SKÓLAR KL. 6:45-7:30)
- FORGANGUR 4


HÖFDASEL

FLÓAHVERFI


ÚTGÁFUFERILL					
ÚTG.	DAGS.	SKÝRINGAR	HANNAÐ	YFIRF.	SAMP.
A	2.10.2020	ÚTBODSTEIKNING	LDB	LÁ	

 <p>MANNVIT Úrðarhvarfi 6 203 Kópavogi Sími: 422 3000 Fax: 422 3001 www.mannvit.is mannvit@mannvit.is Kt: 430572-0169</p>	
© ÖLL AFNOT OG AFRITUN TEIKNINGAR, AÐ HLUTA EDA HEILD, ER HÁÐ SKRIFLEGU LEYFI HÖFUNDA.	
DAGS. UNDIRSKRIFTAR	F.H. MANNVITS (NAFN OG KT.)
VERKNÚMÉR	MKV.
1.531.223	1:-
STÆRD	A3

VERKEFNI VETRARÞJÓNUSTA 300 AKRANESI	
HEITI TEIKNINGAR GÖTUR FORGANGUR 2	
TEIKNINGANÚMÉR	ÚTGÁFA
1531223 - V37 - CDR - 0003	A

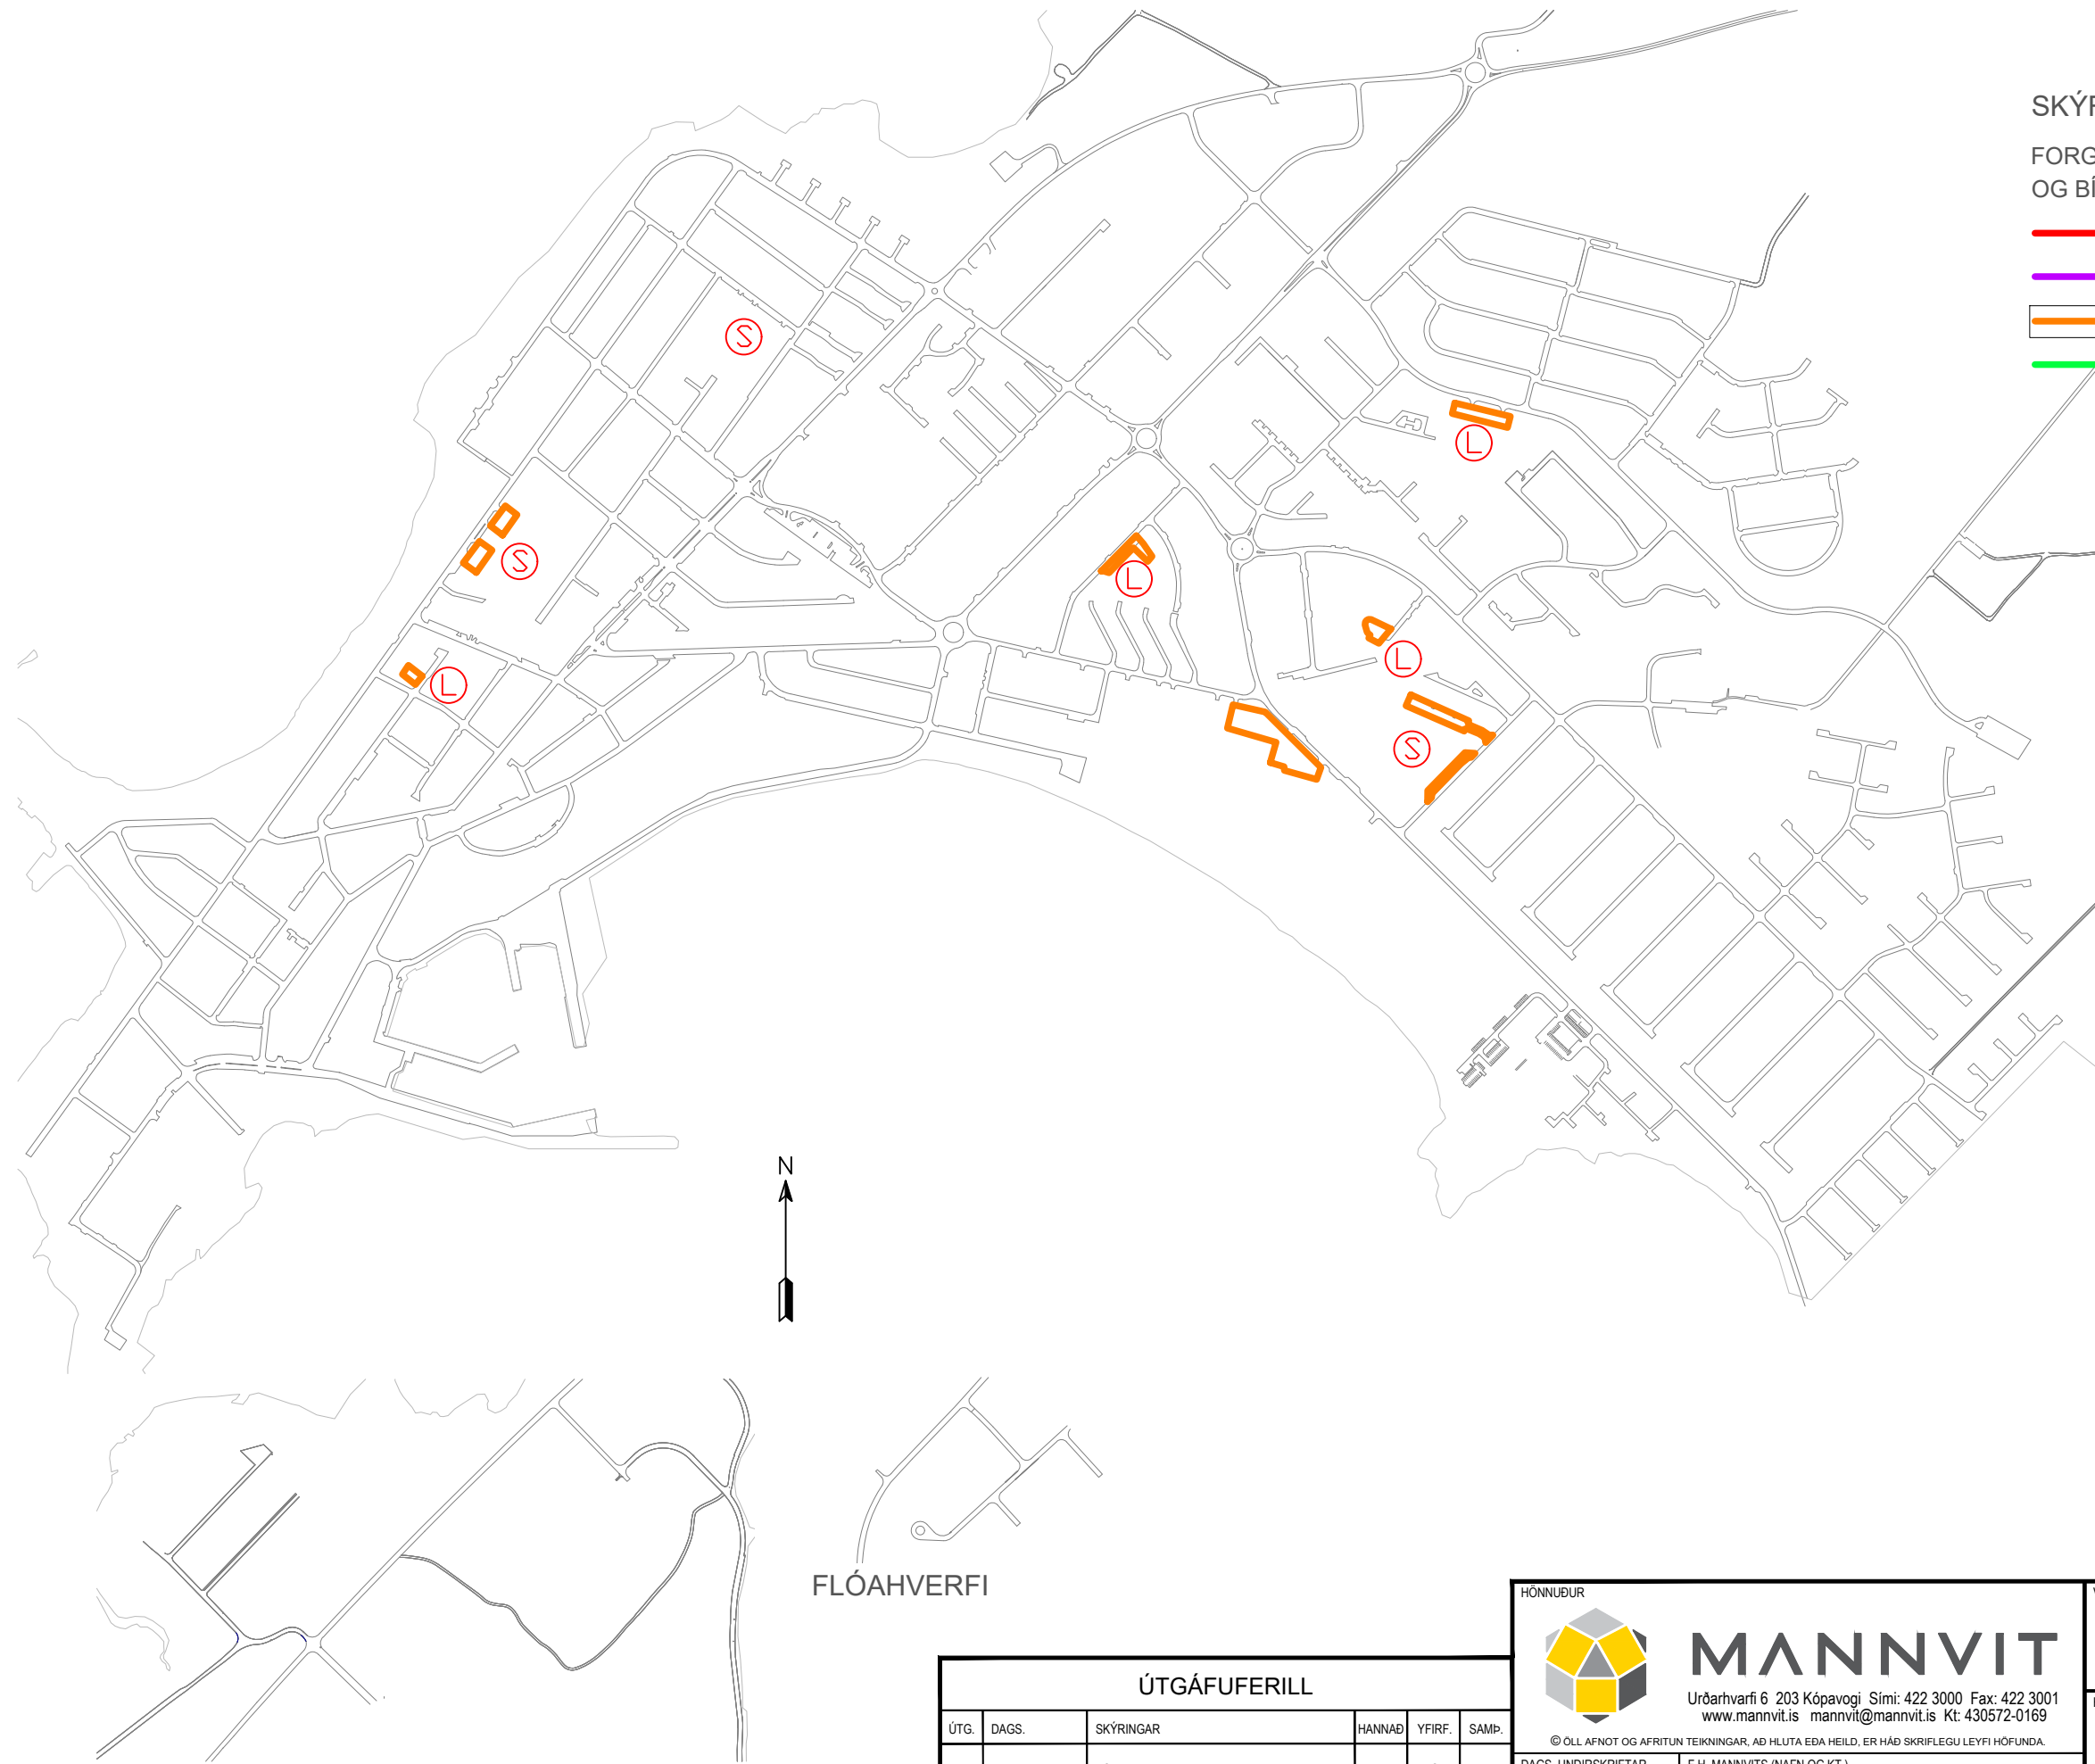


- SKÝRINGAR:
- FORGANGSRÖÐUN Á VETRARÞJÓNUSTU GATNA OG BÍLASTÆÐA.
- FORGANGUR 1 (FÆRT KL. 6:30)
 - FORGANGUR 2 (FÆRT KL. 7:30)
 - FORGANGUR 3 (SKÓLAR KL. 6:45-7:30)
 - FORGANGUR 4

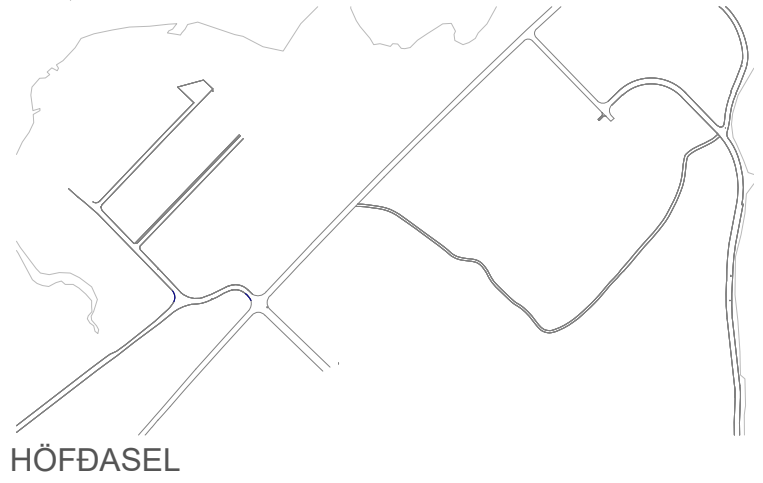

ÚTGÁFUFERILL					
ÚTG.	DAGS.	SKÝRINGAR	HANNAÐ	YFIRF.	SAMP.
A	2.10.2020	ÚTBODSTEIKNING	LDB	LÁ	

HÖNNUÐUR



MANNVIT
 Urðarhvarfi 6 203 Kópavogi Sími: 422 3000 Fax: 422 3001
 www.mannvit.is mannvit@mannvit.is Kt: 430572-0169

© ÖLL AFNOT OG AFRITUN TEIKNINGAR, AÐ HLUTA EDA HEILD, ER HÁÐ SKRIFLEGU LEYFI HÖFUNDA.

DAGS. UNDIRSKRIFTAR F.H. MANNVITS (NAFN OG KT.)

VERKNÚMÉR 1.531.223 MKV. 1:- STÆRD A3


VERKEFNI

VETRARÞJÓNUSTA
 300 AKRANESI

HEITI TEIKNINGAR

GÖTUR
FORGANGUR 3

TEIKNINGANÚMÉR 1531223 - V37 - CDR - 0004 ÚTGÁFA A

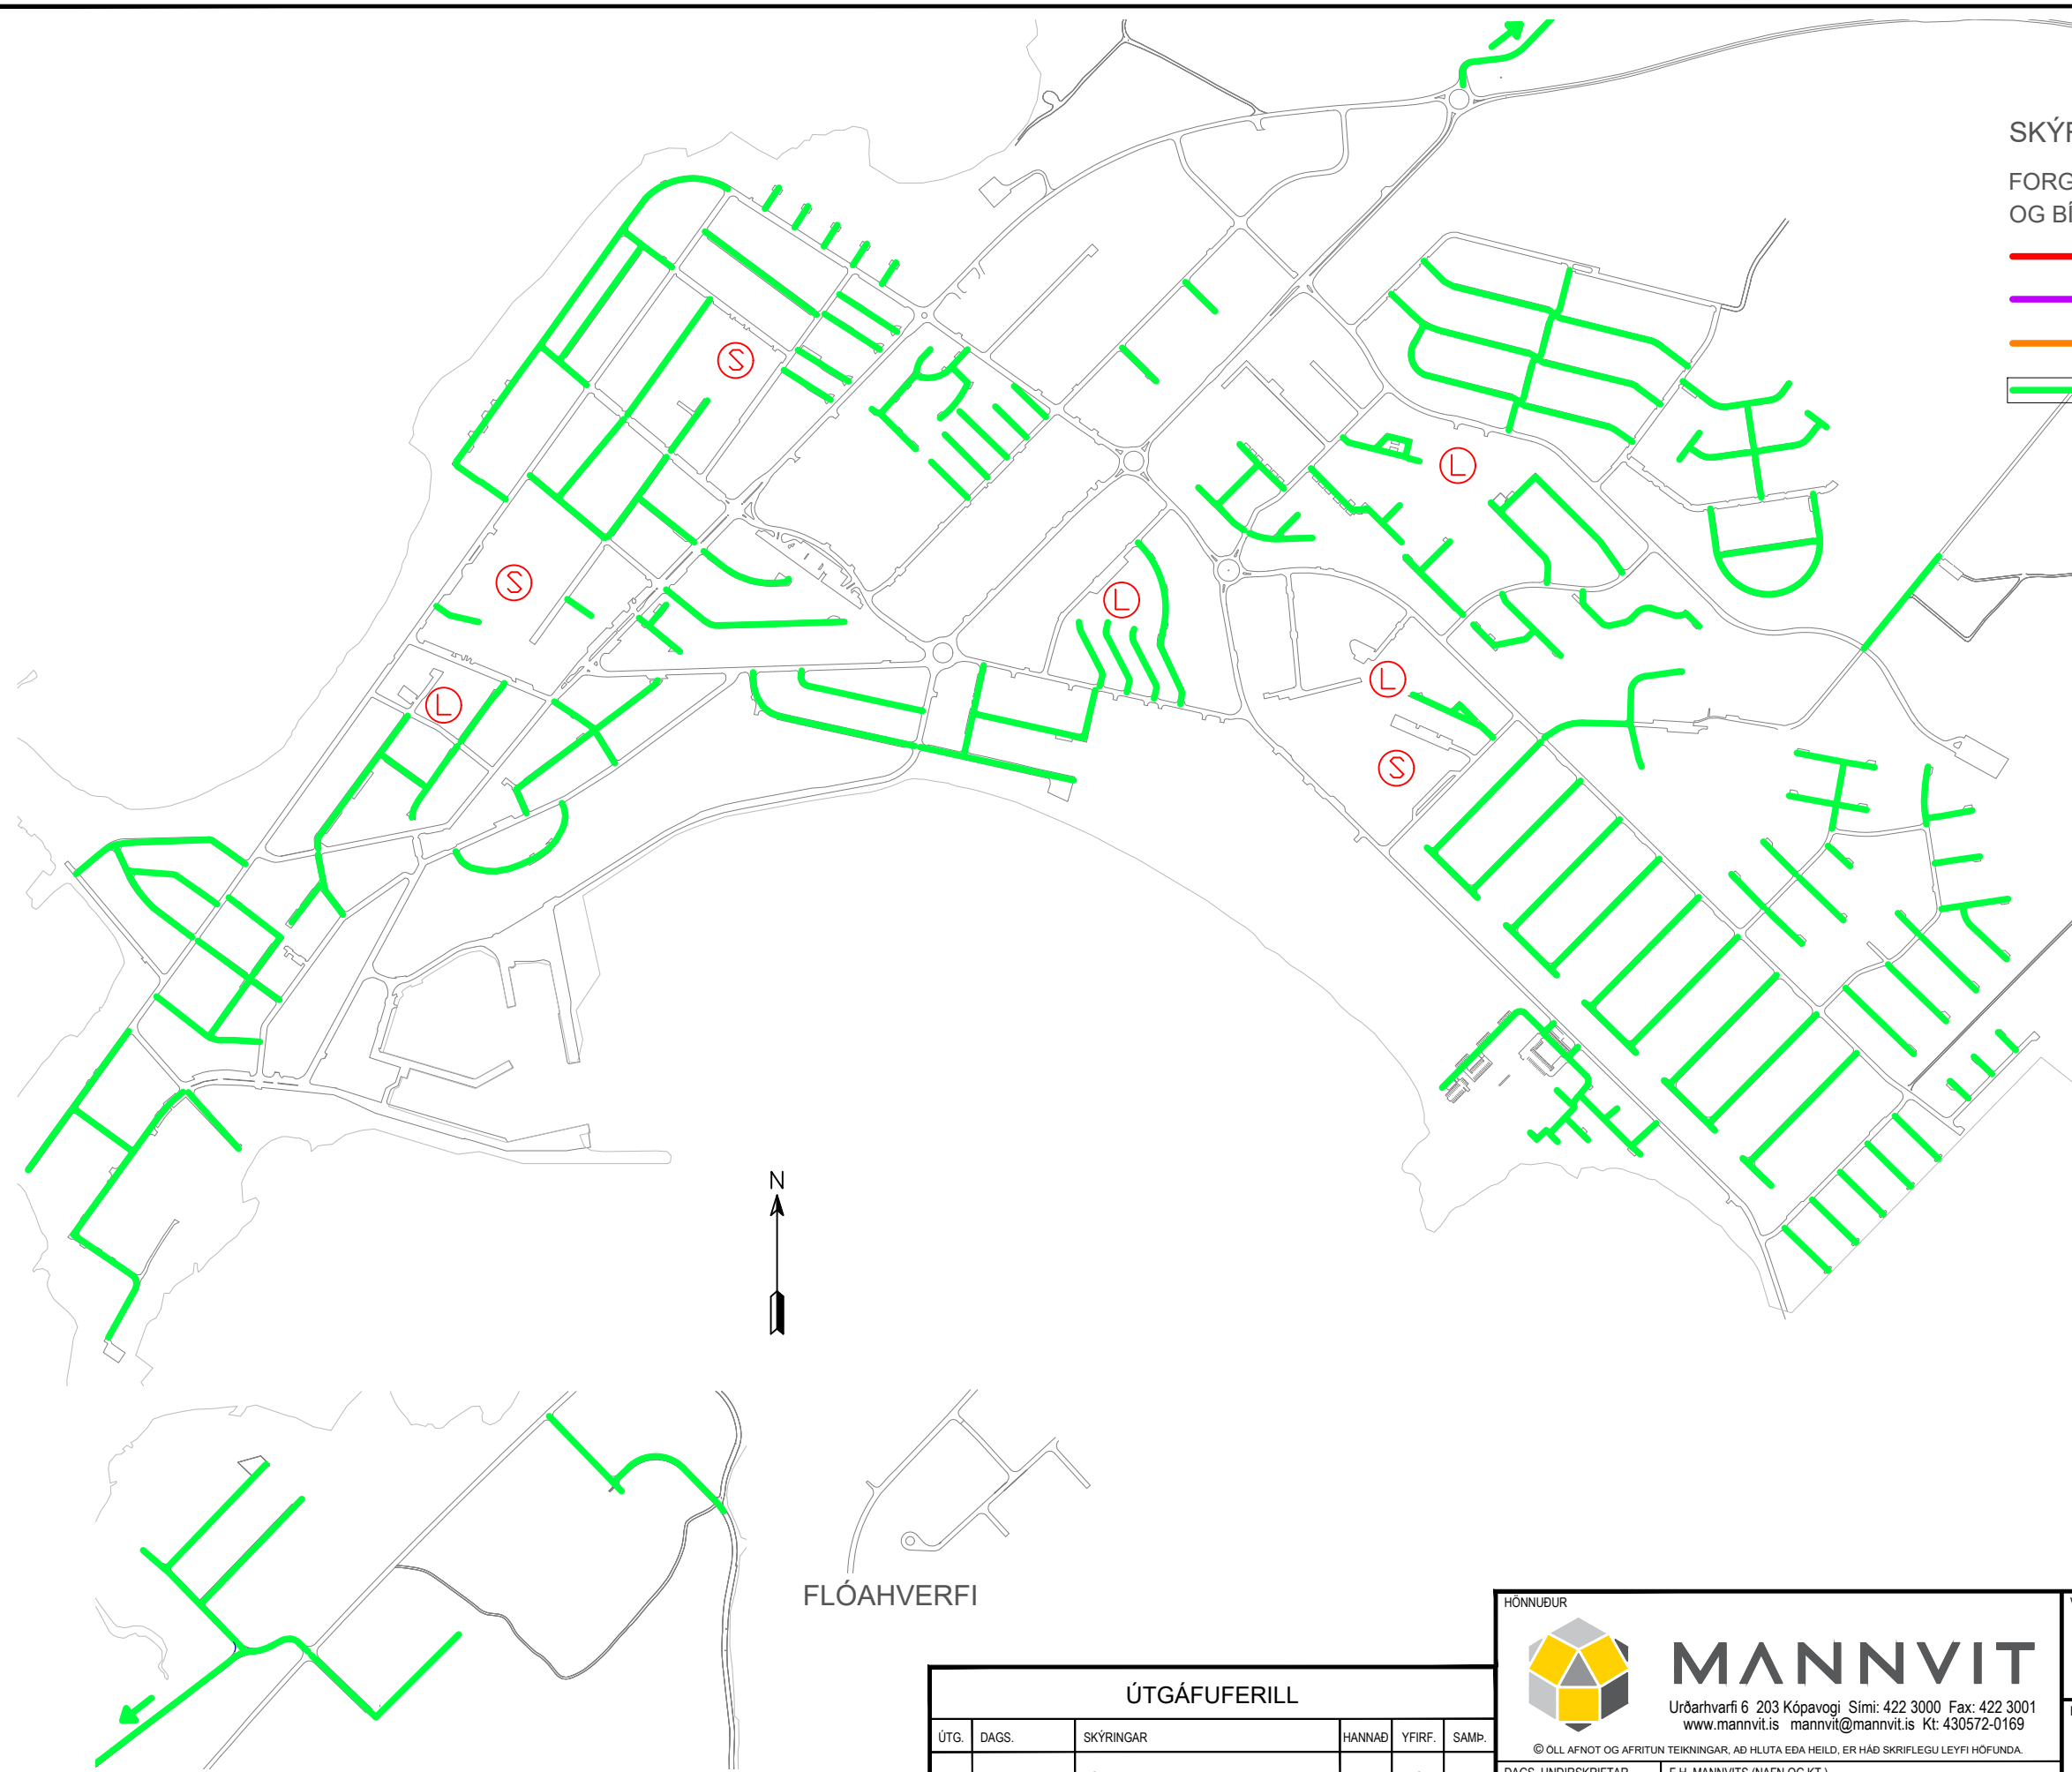

SKÝRINGAR:

FORGANGSRÖÐUN Á VETRARÞJÓNUSTU GATNA OG BÍLASTÆÐA.


- FORGANGUR 1 (FÆRT KL. 6:30)
- FORGANGUR 2 (FÆRT KL. 7:30)
- FORGANGUR 3 (SKÓLAR KL. 6:45-7:30)
- FORGANGUR 4

HÖFÐASEL

FLÓAHVERFI

ÚTGÁFUFERILL					
ÚTG.	DAGS.	SKÝRINGAR	HANNAÐ	YFIRF.	SAMP.
A	2.10.2020	ÚTBODSTEIKNING	LDB	LÁ	

HÖNNUÐUR



MANNVIT
 Urðarhvarfi 6 203 Kópavogi Sími: 422 3000 Fax: 422 3001
 www.mannvit.is mannvit@mannvit.is Kt: 430572-0169

© ÖLL AFNOT OG AFRITUN TEIKNINGAR, AÐ HLUTA EDA HEILD, ER HÁÐ SKRIFLEGU LEYFI HÖFUNDA.

DAGS. UNDIRSKRIFTAR F.H. MANNVITS (NAFN OG KT.)

VERKNÚMÉR 1.531.223 MKV. 1:- STÆRD A3

VERKEFNI

VETRARÞJÓNUSTA
300 AKRANESI

HEITI TEIKNINGAR

GÖTUR
FORGANGUR 4

TEIKNINGANÚMÉR 1531223 - V37 - CDR - 0005 ÚTGÁFA A