


SKÝRINGAR:

VETRARÞJÓNUSTA STÍGA

— FORGANGUR 1 (KL. 7:30)


— FORGANGUR 2


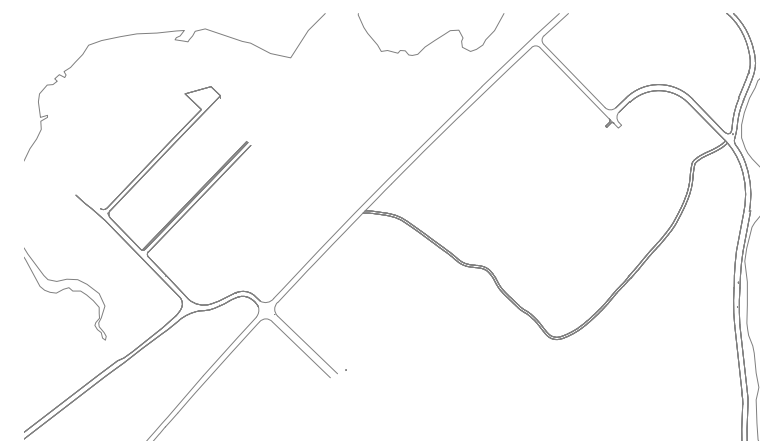


HÖFÐASEL

FLÓAHVERFI

ÚTGÁFUFERILL					
ÚTG.	DAGS.	SKÝRINGAR	HANNAÐ	YFIRF.	SAMÞ.
A	2.10.2020	ÚTBODSTEIKNING	LDB	LÁ	

HÖNNUÐUR  MANNVIT Urðarhvarfi 6 203 Kópavogi Sími: 422 3000 Fax: 422 3001 www.mannvit.is mannvit@mannvit.is Kt: 430572-0169 <small>© ÖLL AFNOT OG AFRITUN TEIKNINGAR, AD HLUTA EÐA HEILD, ER HÁÐ SKRIFLEGU LEYFI HÖFUNDA.</small>		VERKEFNI VETRARÞJÓNUSTA 300 AKRANESI	
DAGS. UNDIRSKRIFTAR F.H. MANNVITS (NAFN OG KT.)		HEITI TEIKNINGAR STÍGAR FORGANGUR 1	
VERKNÚMÉR 1.531.223	MKV. 1:-	STÆRD A3	TEIKNINGANÚMÉR 1531223 - V37 - CDR - 0012
			ÚTGÁFA A

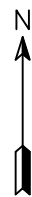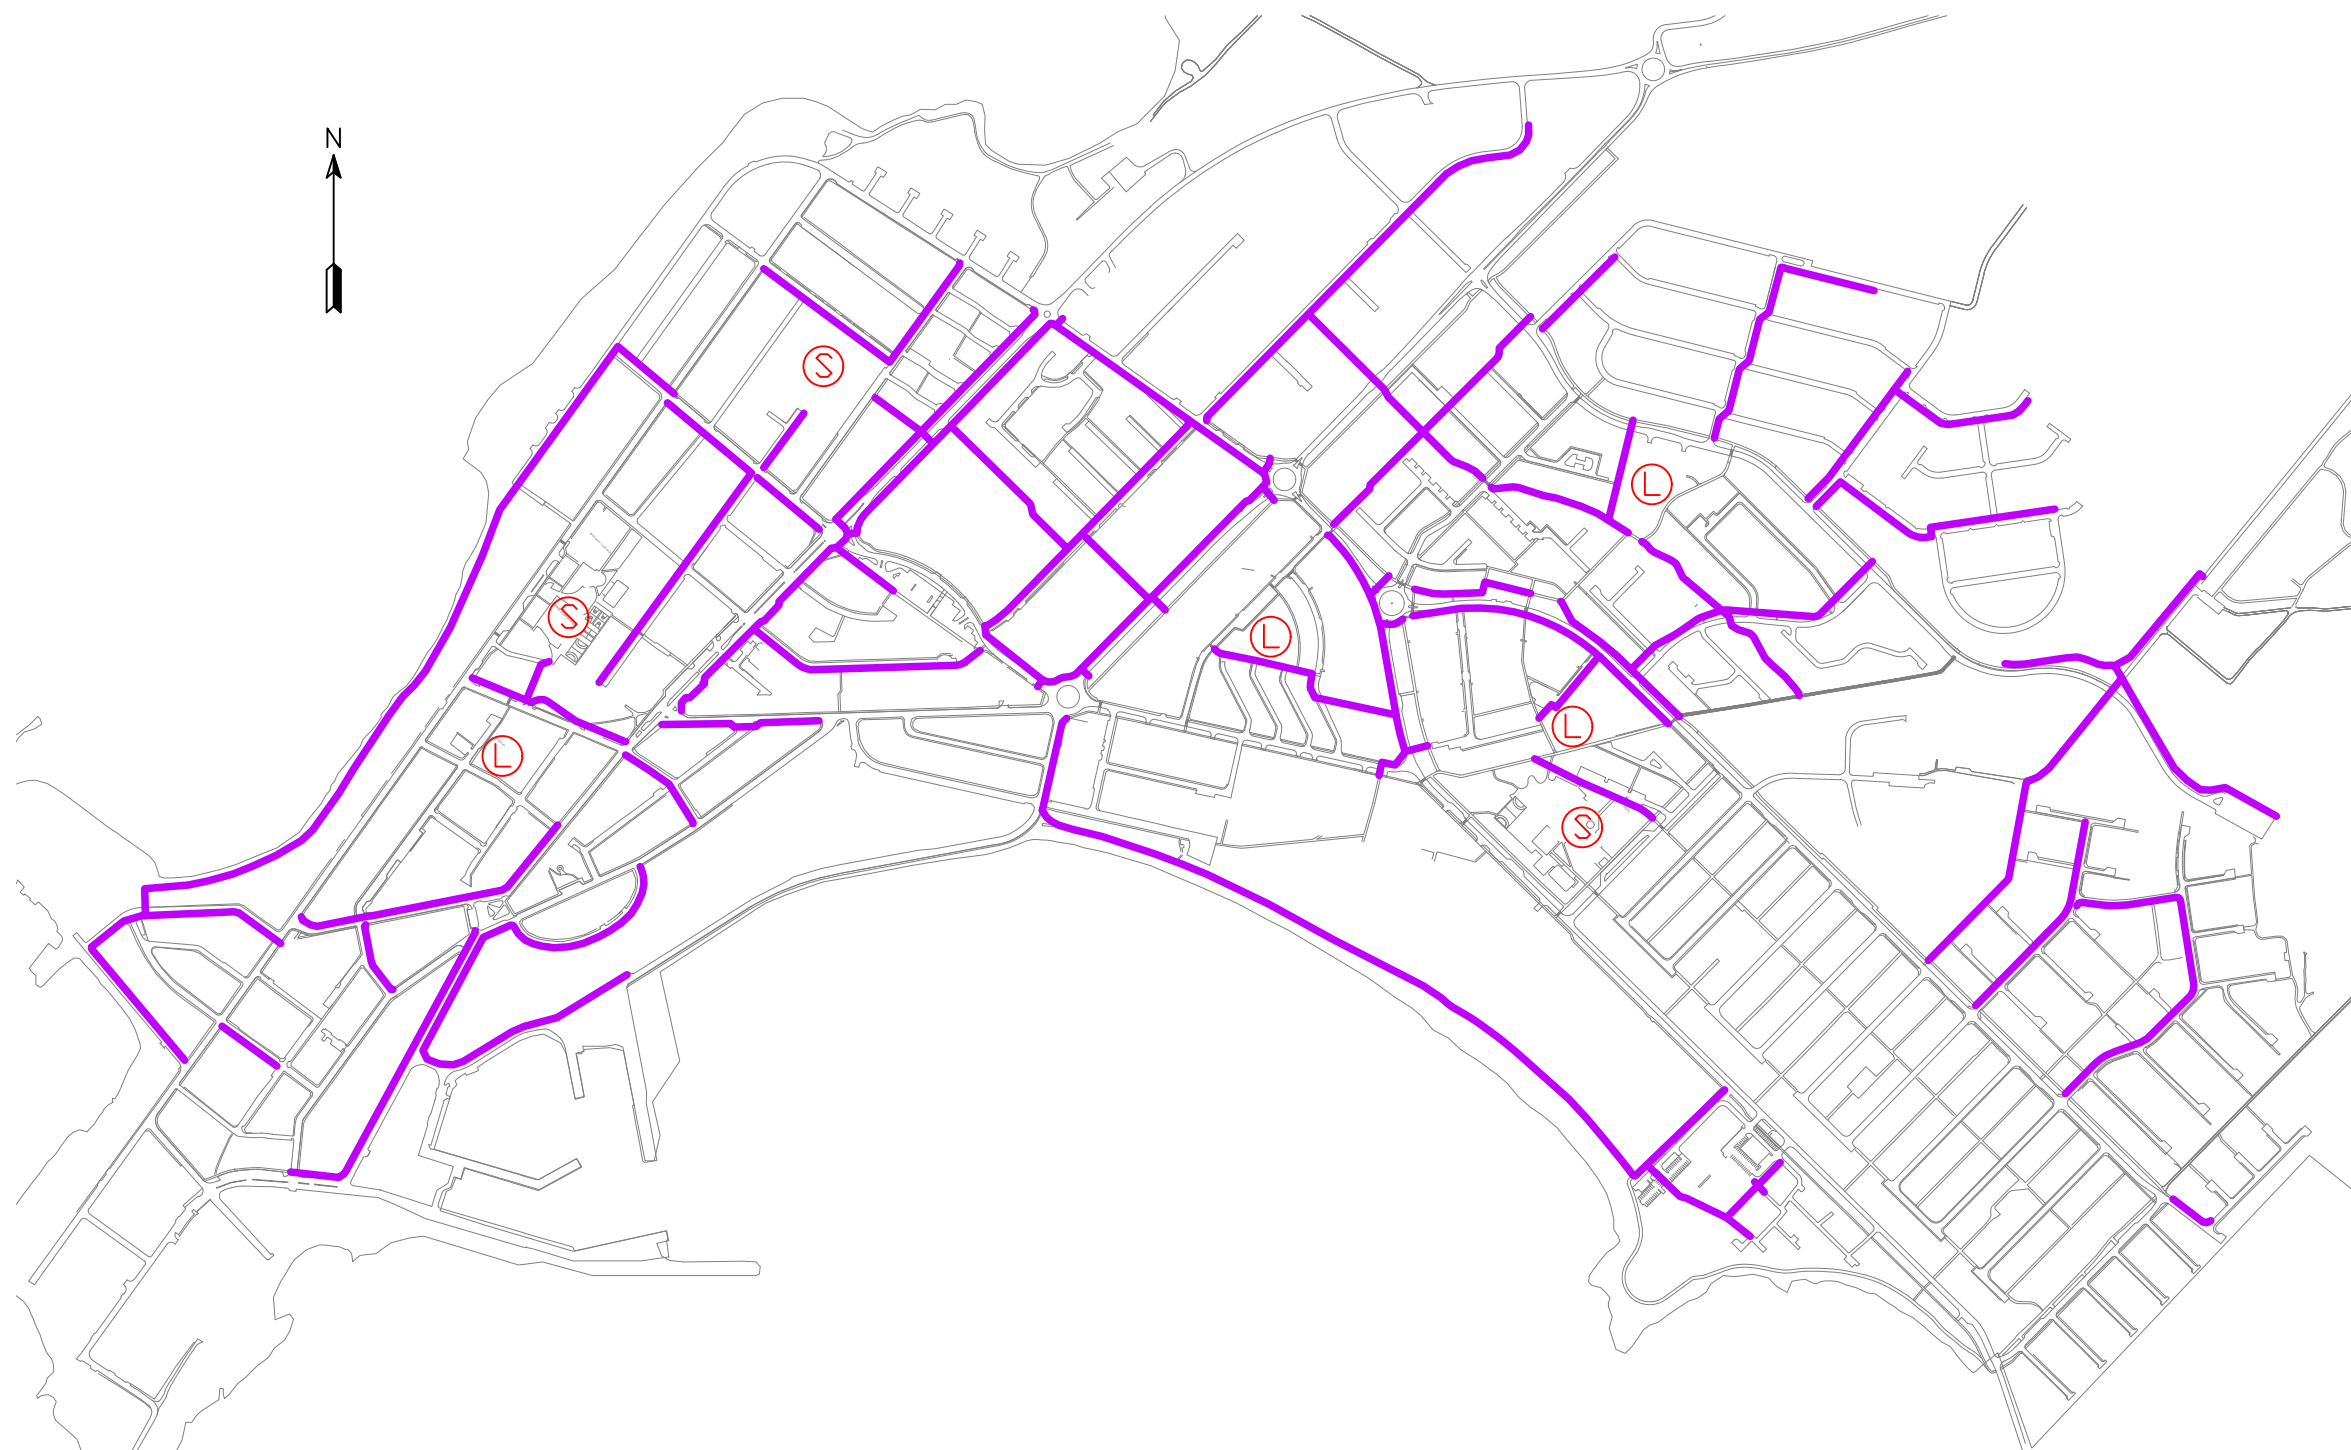


SKÝRINGAR:


VETRARÞJÓNUSTA STÍGA

— FORGANGUR 1 (KL. 7:30)

— FORGANGUR 2

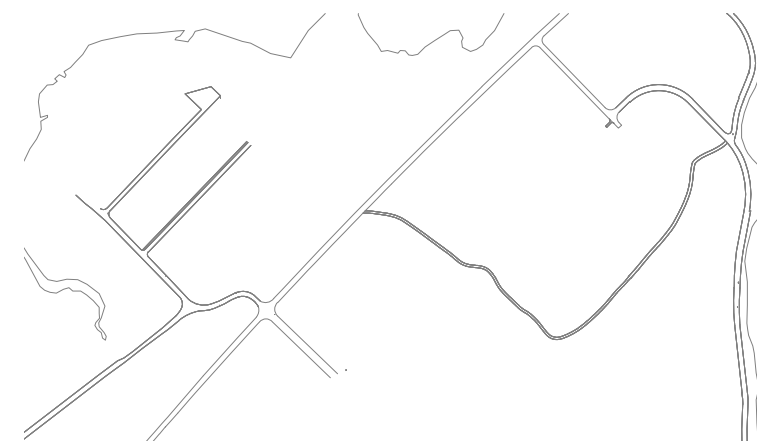


HÖFÐASEL

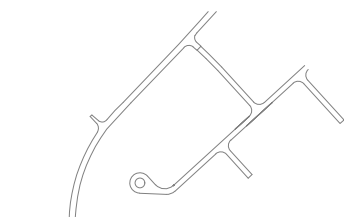

FLÓAHVERFI

ÚTGÁFUERILL					
ÚTG.	DAGS.	SKÝRINGAR	HANNAD	YFIRF.	SAMÞ.
A	2.10.2020	ÚTBODSTEIKNING	LDB	LÁ	

HÖNNUÐUR  MANNVIT Urðarhvarfi 6 203 Kópavogi Sími: 422 3000 Fax: 422 3001 www.mannvit.is mannvit@mannvit.is Kt: 430572-0169 <small>© ÖLL AFNOT OG AFRITUN TEIKNINGAR, AD HLUTA EDA HEILD, ER HÁÐ SKRIFLEGU LEYFI HÖFUNDA.</small>			VERKEFNI VETRARÞJÓNUSTA 300 AKRANESI		
DAGS. UNDIRSKRIFTAR F.H. MANNVITS (NAFN OG KT.)			HEITI TEIKNINGAR STÍGAR FORGANGUR 2		
VERKNÚMÉR 1.531.223		MKV. 1:-	ST/ERÐ A3	TEIKNINGANÚMÉR 1531223 - V37 - CDR - 0013	
				ÚTGÁFA A	