





Gildandi deiliskipulag Akratorgsreitur Mkv. 1:500 - samþykkt 10. júlí 1990

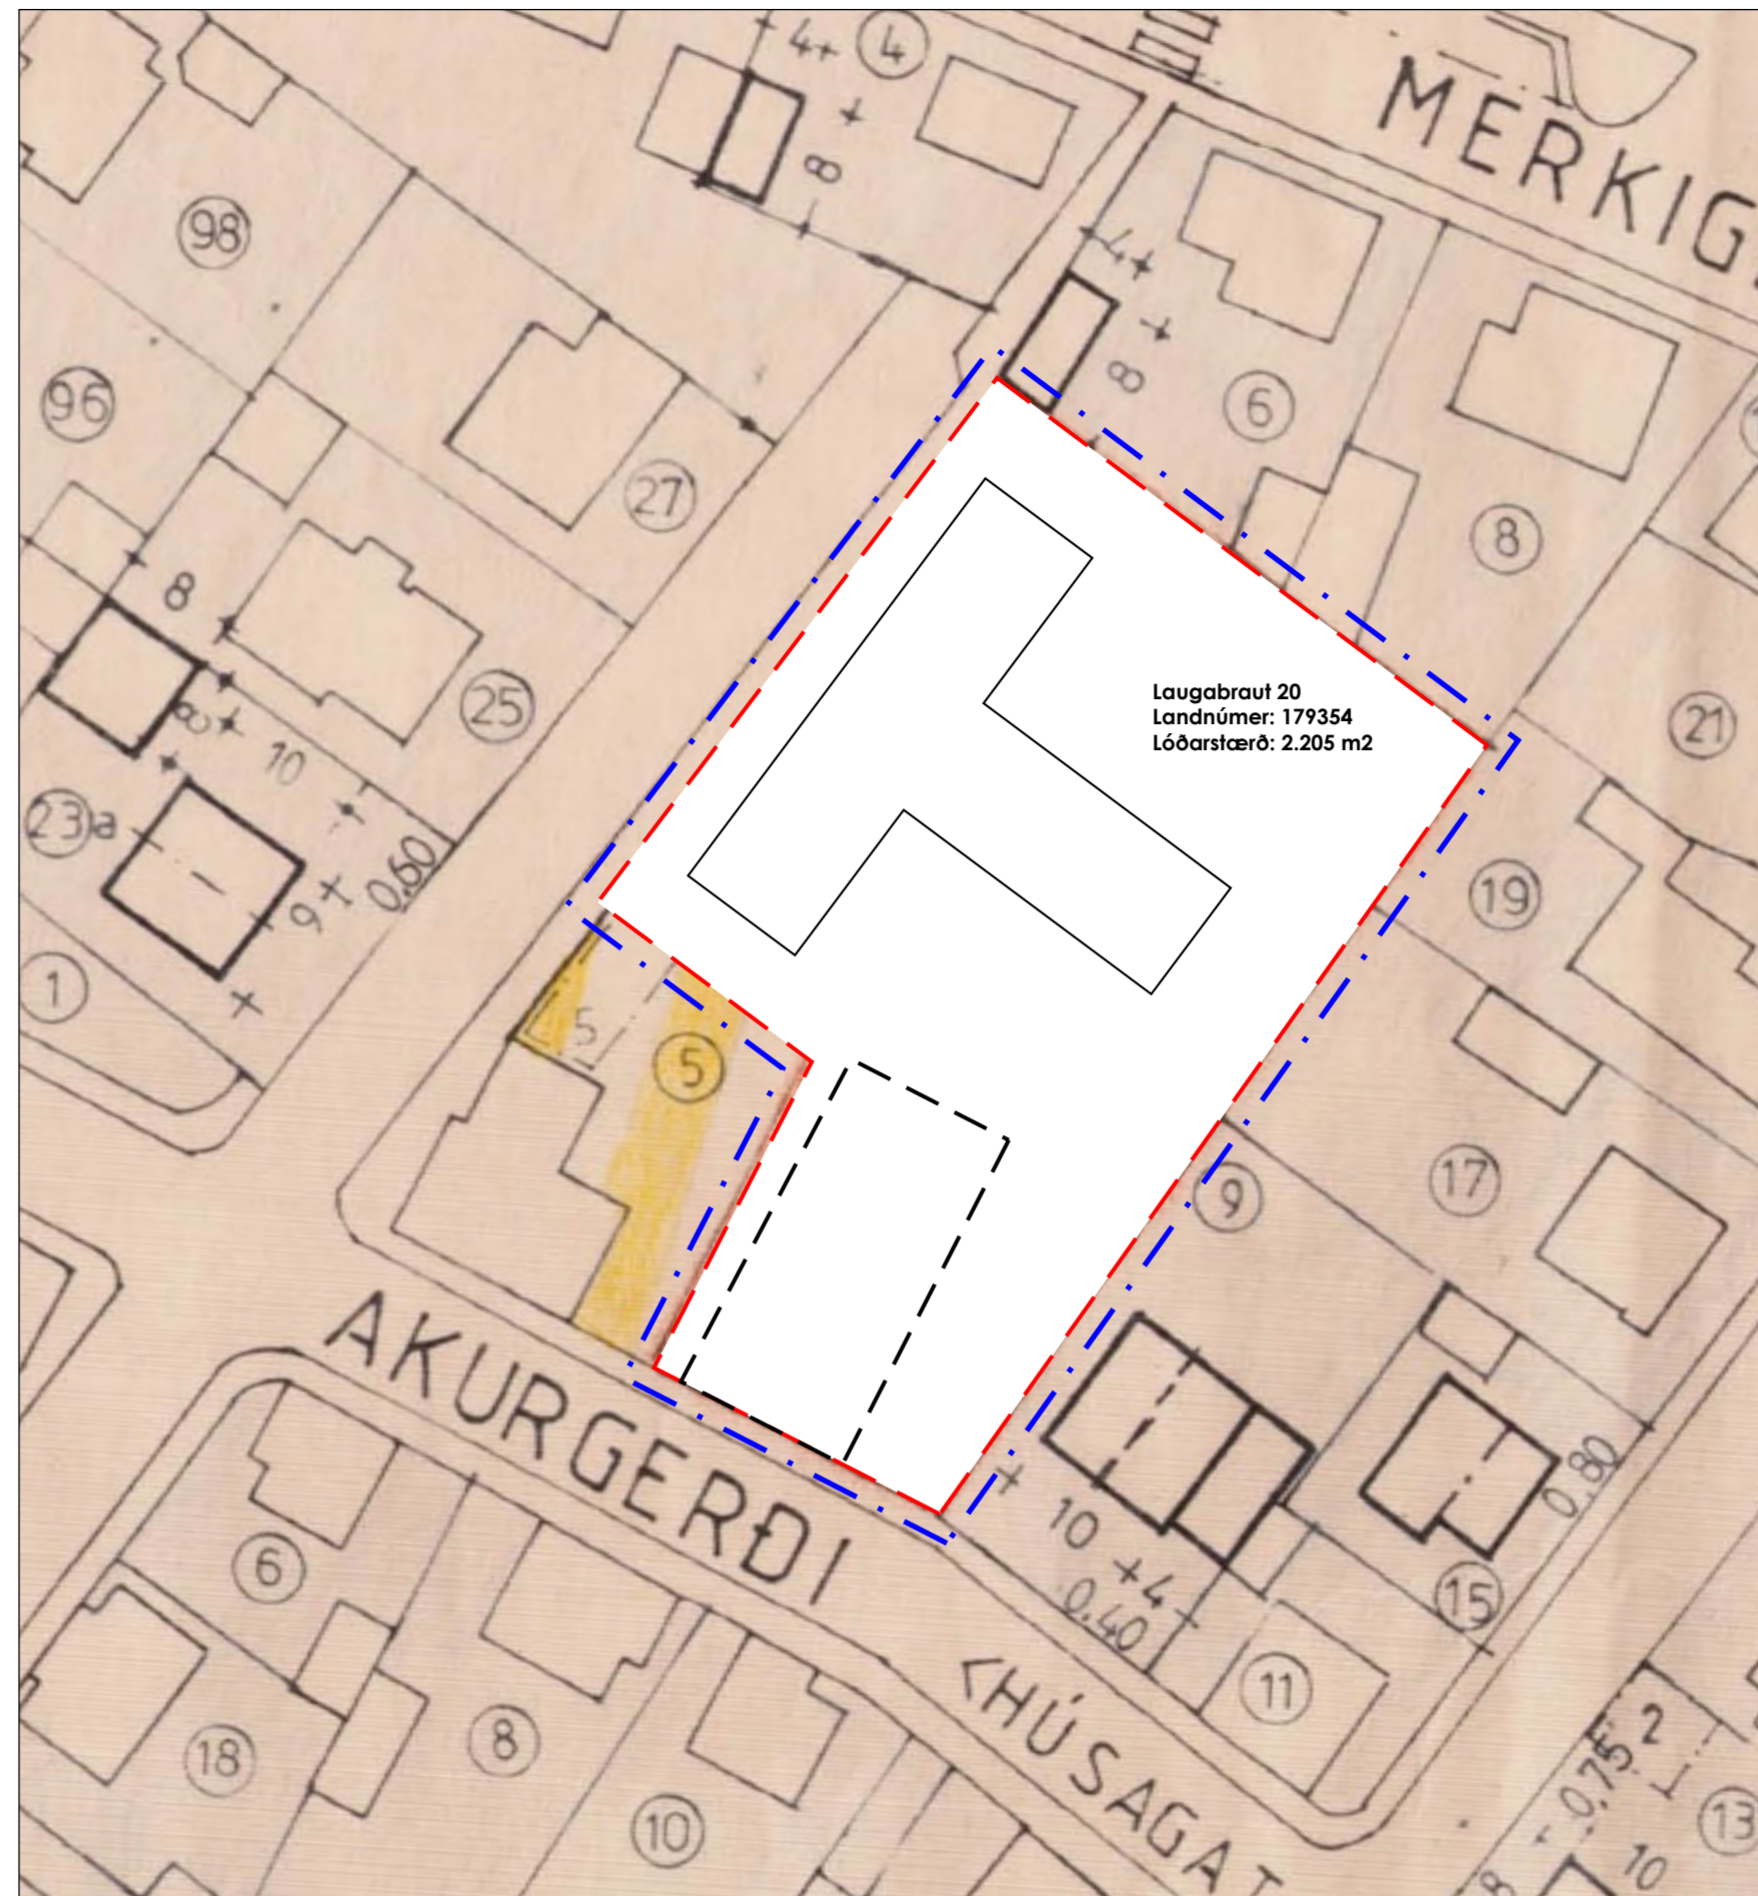

Tillaga að deiliskipulagsbreytingu vegna Laugabrautar 20 Mkv. 1:500

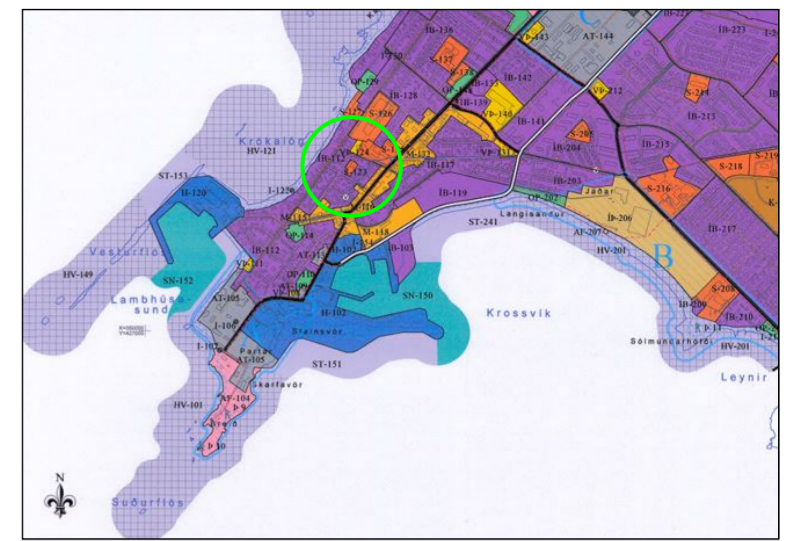

Aðalskipulag Akraness 2021 - 2033

Skýringar:

- Mörk deiliskipulags
- Lóðarmörk
- Byggingarreitur
- Núverandi bygging á lóð

Samþykkt deiliskipulags:

Deiliskipulagsbreyting þessi sem auglýst hefur verið skv. 1. mgr. 43. gr skipulagslaga nr. 123/2010 m.s.br. frá _____ til _____ var samþykkt í sveitastjórn þann _____ 2024.

Samþykkt deiliskipulagsbreytingarinnar var auglýst í B-deild Stjórnartíðinda þann _____ 2024

1:1000 - A4 0 25 50
1:500 - A2 0 12,5 25

Endurskoðun	Dags.	Teikn.	Yfirf.

Núverandi ástand



Greinargerð og skilmálar


Skipulagssvæði:

Lóðin: Laugabraut 20
Landnúmer: 179354
Lóðarstærð: 2.205 m²

Greinargerð:

Í gildi er deiliskipulag Akratorgsreits, samþykkt 10. júlí 1990 með síðari breytingum. Samkvæmt Aðalskipulagi Akraness er svæðið samfélagsþjónusta.

Akraneskaupstaður gaf út húskönnun fyrir svæðið árið 2009 sem bar heitið „Perla Faxaflóa“ og var unnin af Guðmundi L. Hafsteinsyni arkitekt FAÍ, ekki er sérstaklega fjallað um húsið í því riti en það er merkt með varðveislugildi 3.

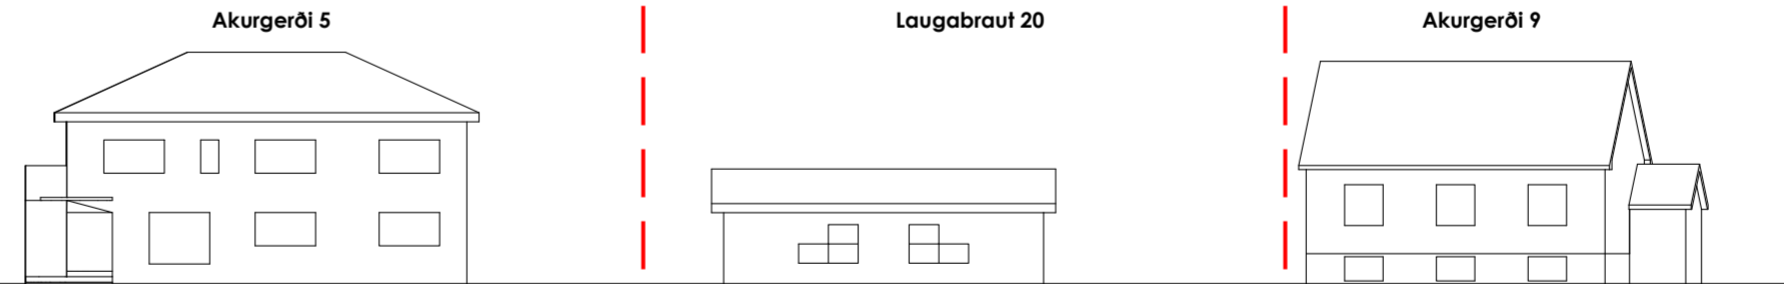

Tillaga að deiliskipulagsbreytingu - Götumynd Akurgerðis Mkv. 1:250

Gildandi skilmálar fyrir svæðið / lóðina:

Í gildi er deiliskipulag Akratorgsreits, samþykkt 10. júlí 1990 með síðari breytingum. Samkvæmt uppdætti er lóðin merkt sem opinber þjónusta og lóðin stendur við Akurgerði 7 en hefur síðar verið breytt í Laugabraut 20. Greinargerð var samþykkt í 10. ágúst 1990 og þar hefur lóðin staðgreini 86113 og er skráð stærð 2.181 m² og hámarks nýtingarlutfall 0,10.

Breyting á deiliskipulagi:

Breytingin nær eingöngu til lóðarinnar Laugabrautar 20. Í breytingu felst að bætt er við 288 m² byggingarreit fyrir um 280 m² færarlegar kennslustofur á suðurhluta lóðar sem snýr að Akurgerði. Byggingarreitur er 12m á breidd og 24,3m á lengd og nær að lóðarmörkum á suðurhlíð við Akurgerði líkt og önnur hús við götuna. Húsið verður úr færarlegum einingum með valmápakformi með gluggum á öllum hlíðum og gert er ráð fyrir hurðum til vesturs og austurs. Mænishæð skal vera undir 4 metrum. Lóðin verður áfram leiksvæði, gróin að hluta. Nýtingarlutfall lóðar skal vera undir 0,5. Að öðru leyti gilda fyrri skilmálar.

Laugabraut 20 Akranes

BREYTT DEILISKIPULAG

EFNI Teikningar og greinargerð

MÆLIKVARÐI	1:500 / 1:100		
FRUMSTÆRÐ BLAÐS	A2		
TEIKNAD	BGH/HG	VERKNR	2411
YFIRFARIÐ	HG	TEIKN NR	100
DAGSETNING ÚTGÁFU	14.04.2024	ENDURSK	.

STÚDÍÓ JÆJA

studiojajaja.is
studiojajaja@studiojajaja.is

ÚTGEFANDI	Bjarki Gunnar Halldórsson Hildur Gunnlaugsdóttir	kt. 060881-4139 kt. 110579-2179
-----------	---	------------------------------------