


SKÓGARHVERFI AKRANESI, DEILISKIPULAG 2. ÁFANGA. Breyting á skipulagsmörkum, ógilding hluta deiliskipulags

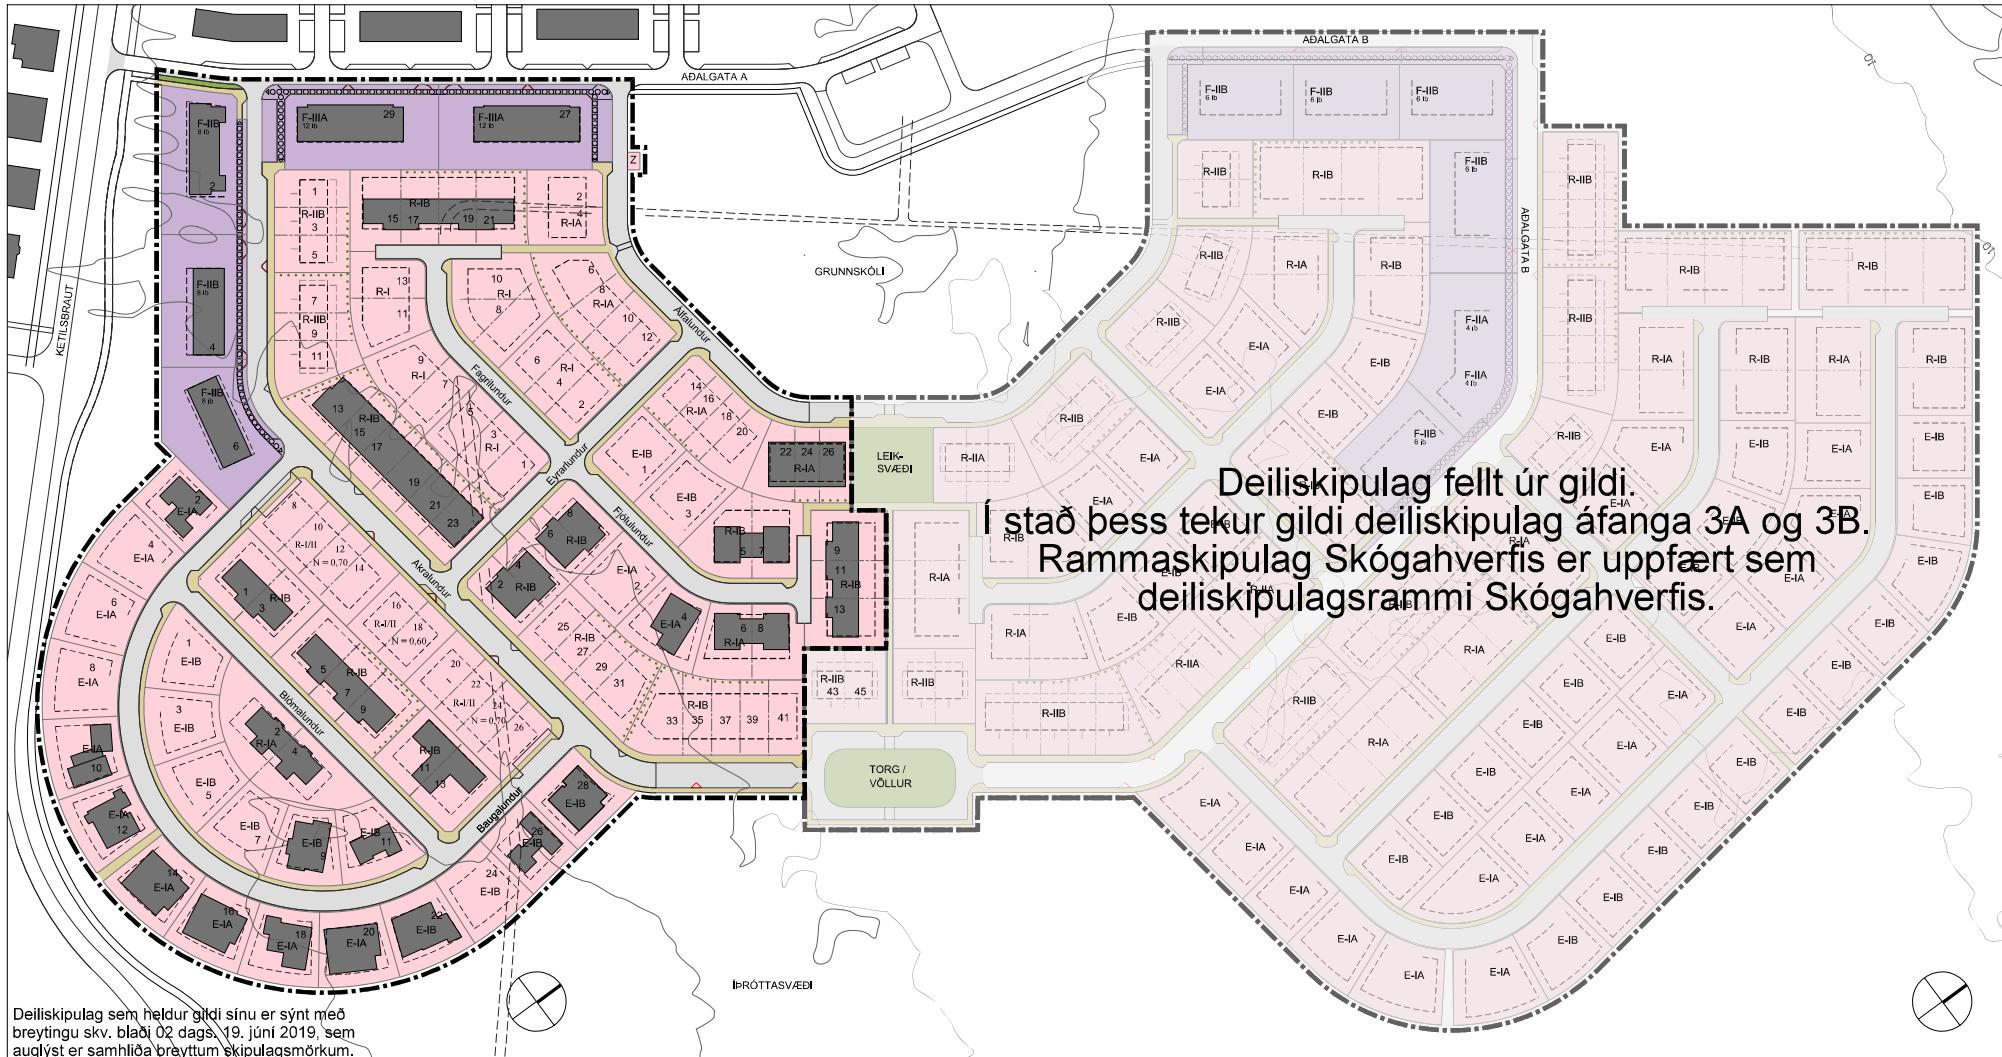

Breytt deiliskipulag 1:1.000

SKÝRINGAR:


MÖRK SKÍPULAGSSVÉÐIS, MÖRK BREYTINGA		LÖDAMÖRK SEM FALLA ÓÐLDI	
E-I	EINBLYÐISUSS, EN HÆÐ Meirund-háður	APMÖRK/LÖDHAUTA EINKNOTA, EINH FASTSETT	
R-I	RATHÚS, ENR HÆÐ Meirund-háður	GATA / BLASTAD	
R-II	RATHÚS, TYVER HÆÐR Meirund-háður	GANGSTETT / GÖNGUSTIGUR	
F-II	FÖLDLYÐISUSS, TVVER HÆÐR Meirund-háður	BINDAND BYGGCARLINA KJÚKUR, KJÚKURINN, JESSEY IN.	
F-III	FÖLDLYÐISUSS, BRIJAR HÆÐR Meirund-háður	BYGGINGARREITUR	
Z	SPENNSTÍÐ	BYGGINGARREITUR FÝRIR EINNAR HÆÐAR UTBYGGSÁRANGLAUR MEÐ MEGINHUSFÓR	
	BIFREIDASTÐEDD INNAN LÓBAR OG FJÖLDI	KVÖÐ UM ALM, GÖNGU- OG HJÓLAÐRÉTT	
	OPÐ SVEÐI / LEI/SVÐI	KVÖÐ UM STENSTEPPAÐAN LÓGAN VEGGO VSI GARSA HREIGLA HÆÐA FÖLDLYÐISUSSA	
	LOÐAMÖRK	KVÖÐ UM GARDAÐGENGÍ	

Deiliskipulag 2. áfanga Skógarhverfis var samþykkt 17. apríl 2007. Skipulagið var byggt á raminaskipulagi Skógarhverfis frá 2005 sem unnið var fyrir Tækni- og umhverfissvið Akraúress.

Rammskipulag Skógarhverfis, sem ekki hefur lögformlega stöðu skv. skipulagslögum, er uppfært sem deiliskipulagsrammi Skógarhverfis. Jafnframt er skipulagsmörkum og skipulagsáföngum breytt.

Norðurhluti deiliskipulags 2. áftanga frá 2007 er felldur úr gildi. Skipulagsákvæði með síðari breytingum gilda áfram á suðurhluta skipulagssvæðisins.

Deiliskipulag áfanga 3A og 3B eru fyrstu hlutar endurskoðaðs deiliskipulags á þessu svæði.

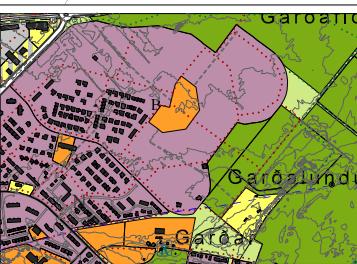

Aðalskipulag Akraness 2005-2017

Deiliskipulagsbreyting þessi sem auglýst var skv. 41. gr. skipulagslaða nr. 123/2010
frá og með til og með var samþykkt í bæjarstjórn Akraness

hæjarstiðri

Auglýsing um aldistöku breytingarinnar birtist í B-deild Stjórnpartíðinda

Skógarverfi Akranesi. Deiliskipulag 2. áfanga
Breyting: Norðurhluti deiliskipulagsins
felldur úr gildi