



**AUSTUR**  
1 : 100

Upprunalegur hönnuður:

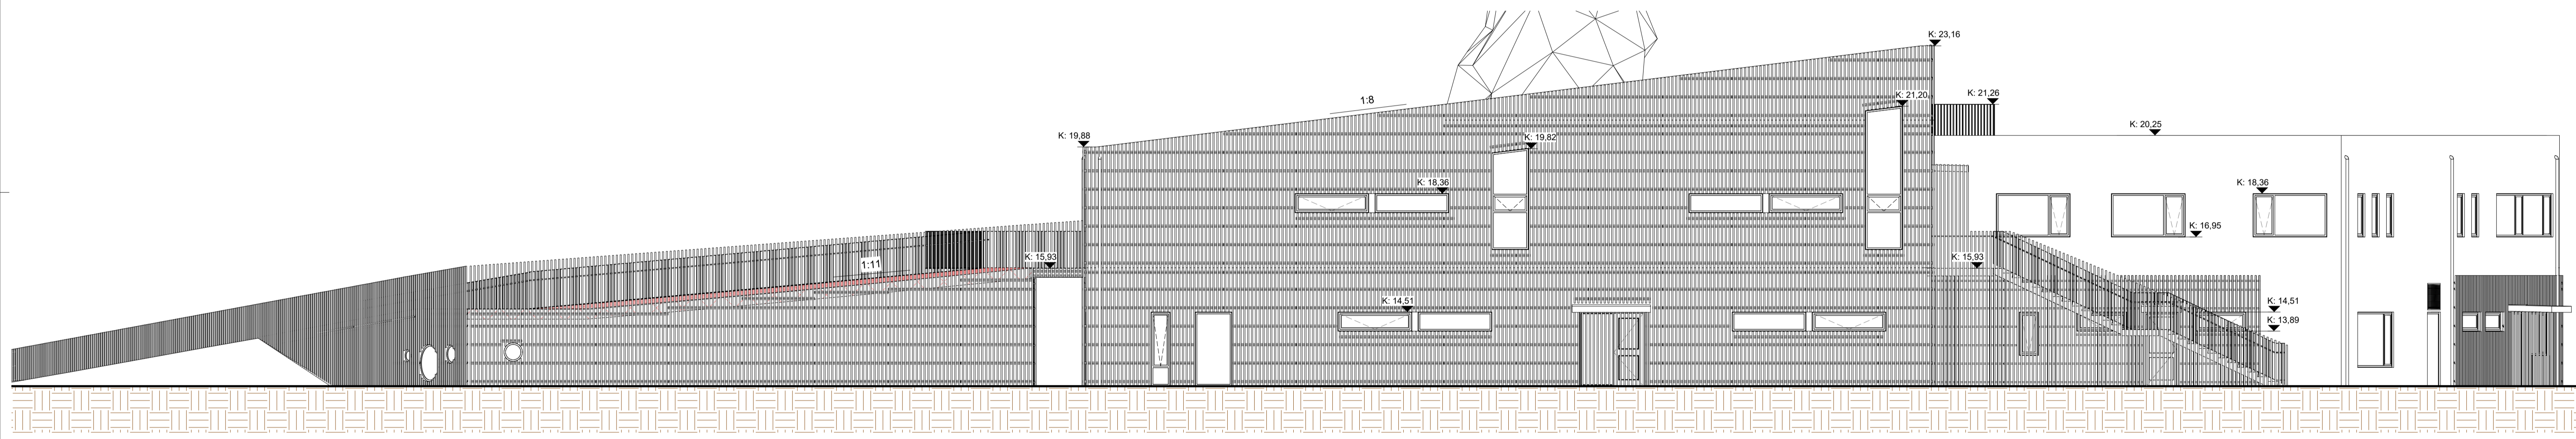

**NORÐUR**  
1 : 100

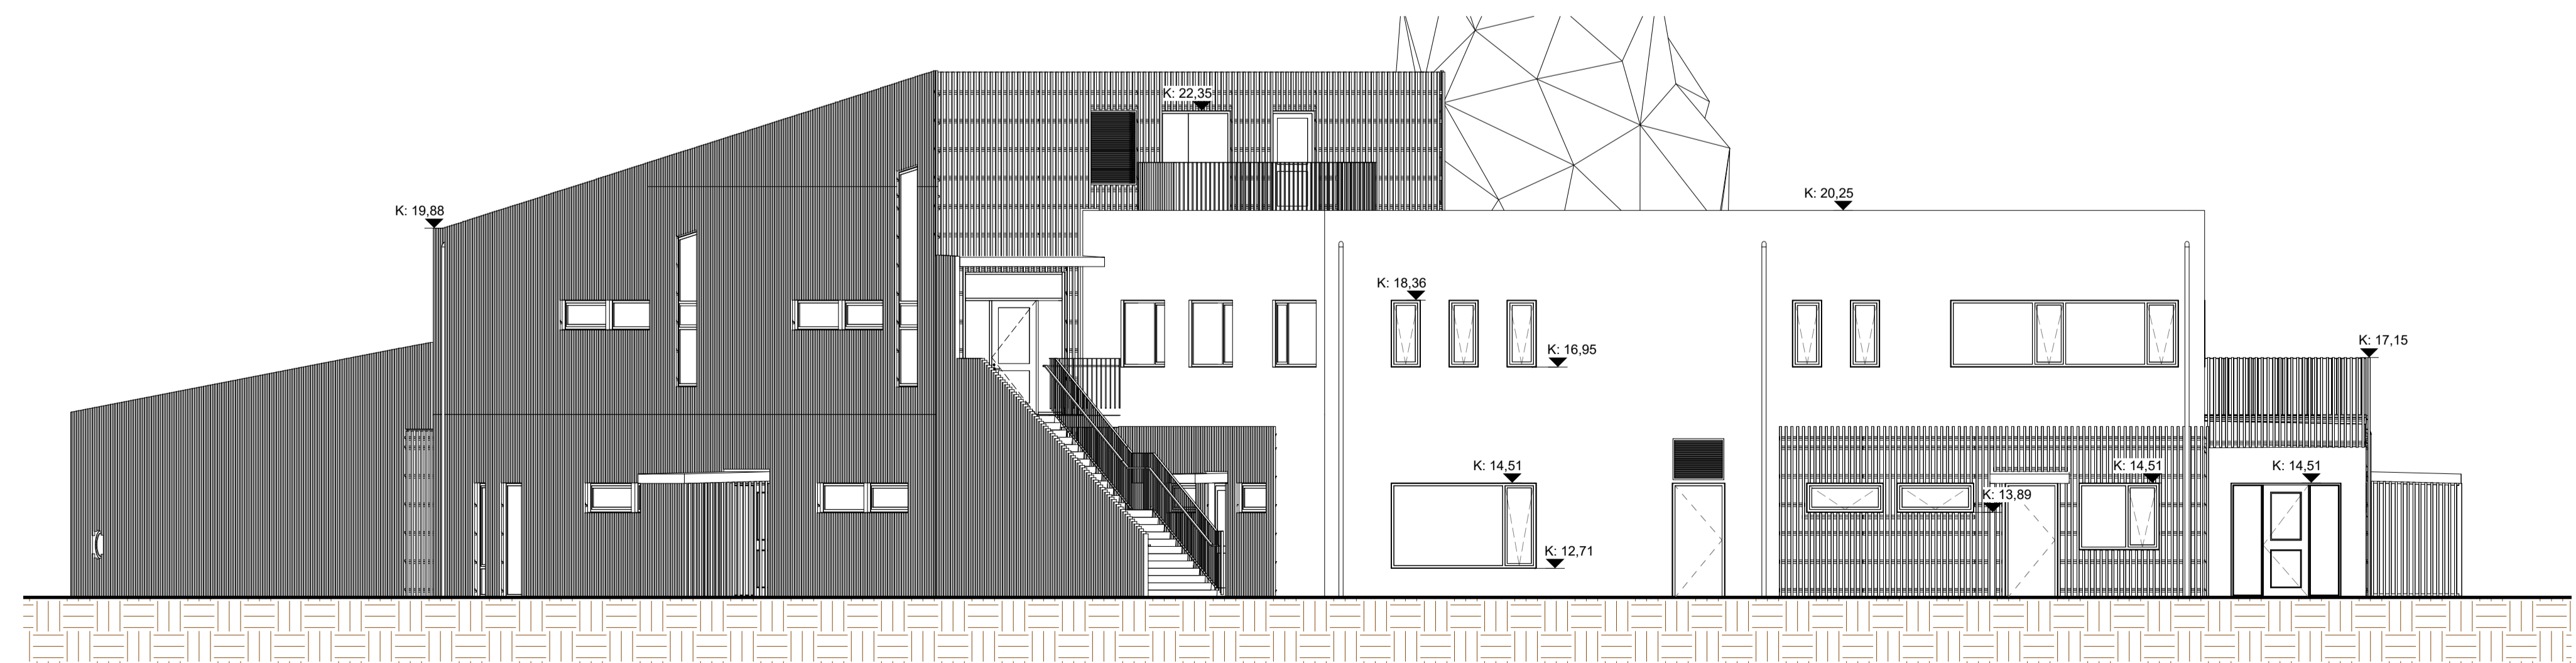

**NORÐ - VESTUR**  
1 : 100

2	HÚSBARKÖTAR UPPFÆRDIR	18.11.2021	TSP	JÖL
1	Útgáfa 1	16.03.2021	RS	JÖL
B	TIL RYNI VERKKAUPLA	02.03.2021	RS	JÖL
A	TIL RYNI VERKKAUPLA	22.10.2020	RS	SE
Útg.	Stofndagur / Blaðdagur		Dagur	Teknað / Yfirtekið

**AKRANESKAUPSTAÐUR**  
VERKALEIÐI ÖSVALD  
**Leikskólinn á Akranesi**  
TEGUND VERKS

**Asparskógur 25**  
GATASTADSETNING

**ADALUPPDRÁTTUR**  
Útlit

LANDNÚMÉR: L230091  
STADGR.: 3000-1-  
MHL: 01  
MKV.: 1:100  
BLADSTÆRD: A1  
STOFNDAGUR: 21.09.2020  
TEIKNAD: RS  
YFIRFARIÐ: JÖL

**2003** **306 - 2**  
VERNR. RÁÐNR. ÚTGAFA

Hönnunarstjóri  
**Jón Ólafur Ólafsson FAI**  
090658-4099  
Hönnuður aðaluppdráttar

**BATTERÍÐ | ARKITEKTAR**  
Hvalseyrarbraut 32 | 220 Hafnarfjörður | Sí: 54 54 700 | batteri@arkitekt.is | www.arkitekt.is

© BATTERÍÐ | ARKITEKTAR  
ÖLL AFRÖT OG AFRITUN TEGNINGAR AÐ HLUTA EÐA Í HEILD ER HÁÐ SKRIFLEGU LEYFI HÖFUNDA