



AUSTUR - GARDUR
1 : 100

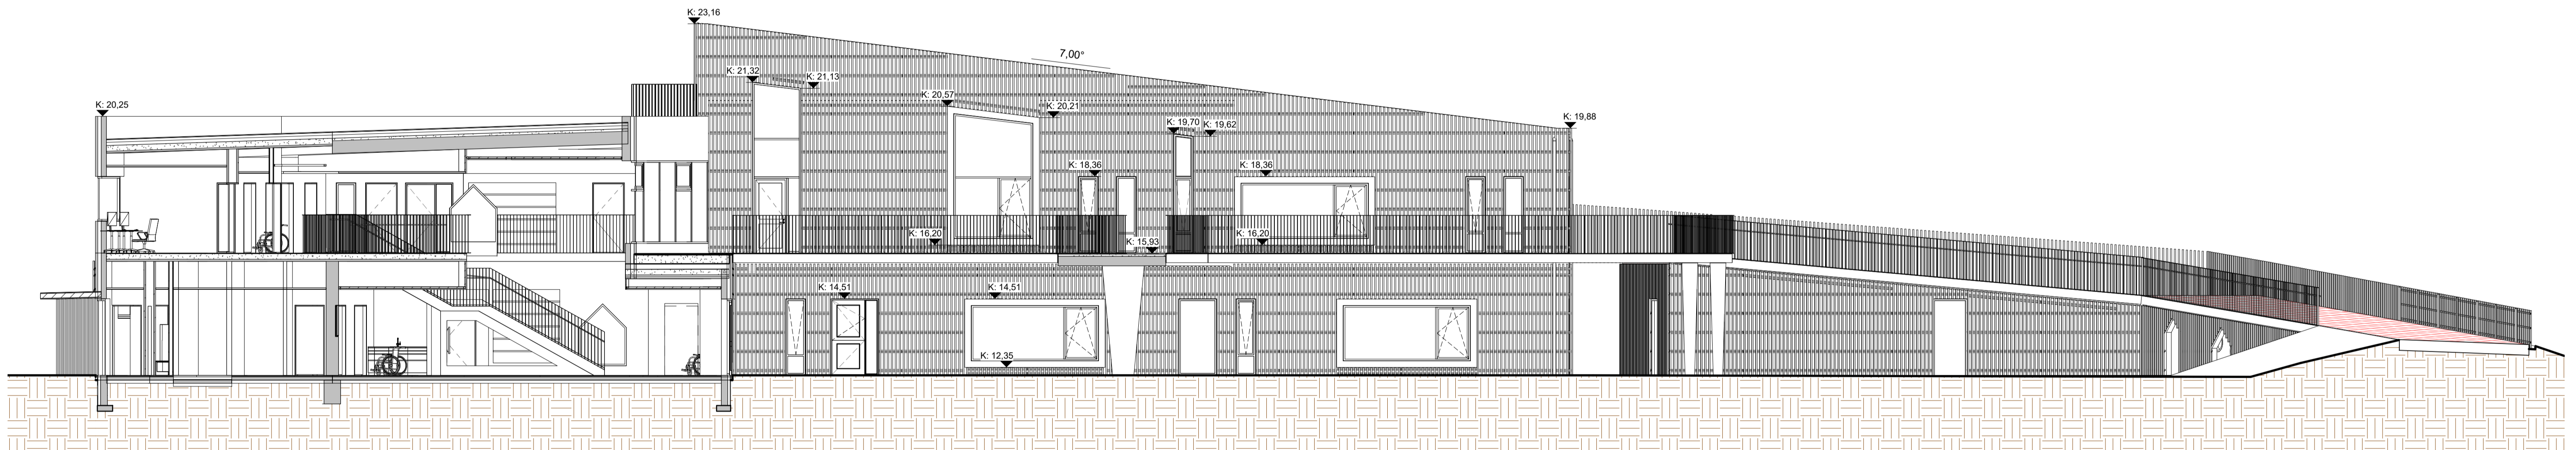

SUÐUR - GARDUR
1 : 100

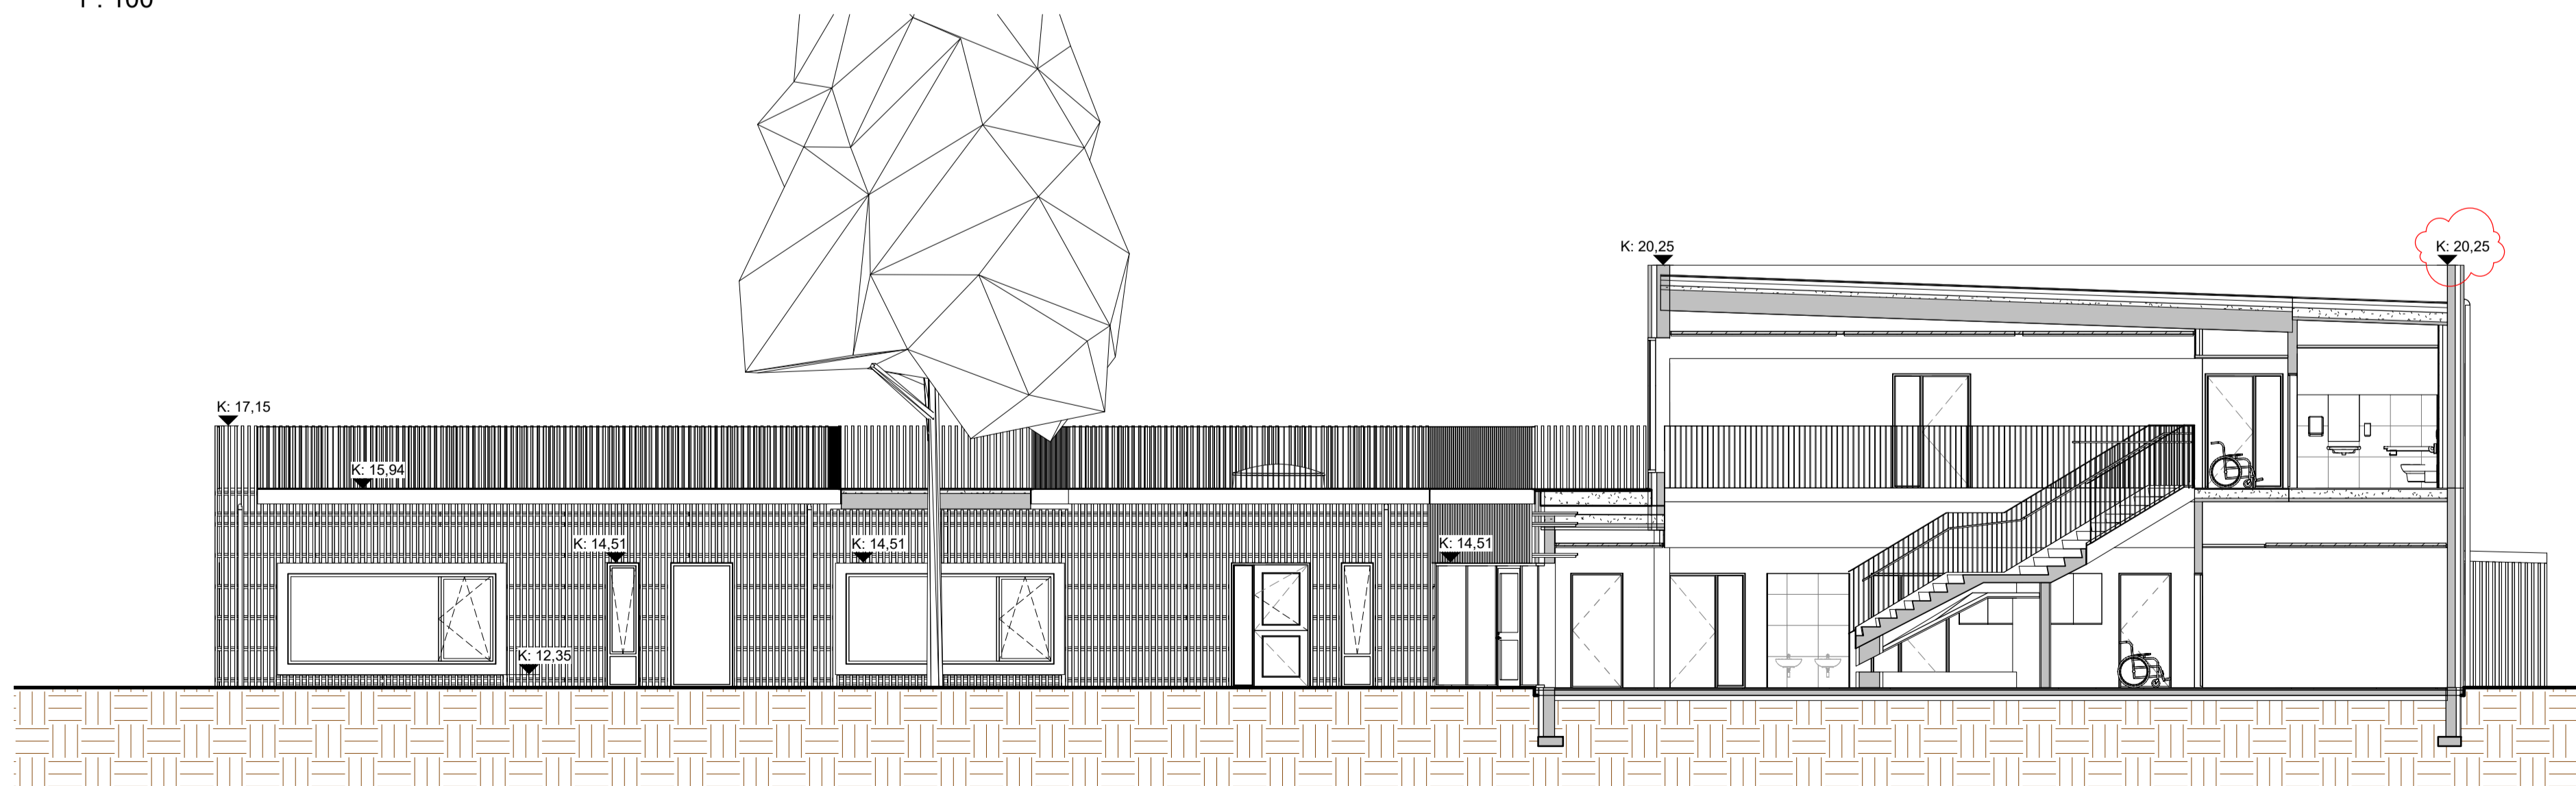

NORDUR - GARDUR
1 : 100

Upprunalegur hönnuður:

2	HÚSBARKÖTAR UPPFÆRDIR	18.11.2021	TBP	JÖK
1	Útgáfa 1	16.03.2021	RS	JÖK
B	ÞIL RYNI VERKKKAUÐA	02.03.2021	RS	JÖK
A	ÞIL RYNI VERKKKAUÐA	22.10.2020	RS	SE
Útg.	Stofning / Bráðing	Dagur	Teiknari	Yfirkerfi

AKRANESKAUPSTAÐUR
VERKAUÐI OG VÆGVAÐI
Leikskólinn á Akranesi
TEGUND VERKS


Aspaskógur 25
GATASTADSETNING

ADALUPPDRAÐTÚR
Útlit

LANDNÚMÉR: L230091
STADGR.: 3000-1-
MHL: 01
MKV.: 1:100
BLADSTÆRÐ: A1
STOFNDAGUR: 21.09.2020
TEIKNAD: RS
YFIRFARIÐ: SE

2003 **307 - 2**
VERNR. ÚTGAFA

Hönnunarstjóri

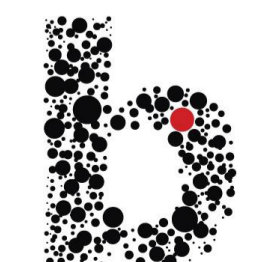

Jón Ólafur Ólafsson FAI
090658-4099
Hönnuður aðaluppdráttar

BATTERÍÐ | ARKITEKTAR
Hvaleyjarbraut 32 | 220 Hafnarfærði | Sí: 54 54 700 | batteri@arkitekt.is | www.arkitekt.is

© BATTERÍÐ | ARKITEKTAR
ÖLL AFNOT OG AFRITUN TEGNINGAR AD HLUÐA EÐA Í HÉLD ER HÁÐ SKRIFLEGU LEYFI HOFUNDA