



VEITUR




AKRANESKAUPSTAÐUR



GAGNAVEITA
REYKJAVÍKUR



SKÓGARHVERFI 3. áfangi A GATNAGERÐ - LAGNIR VEITUKERFA

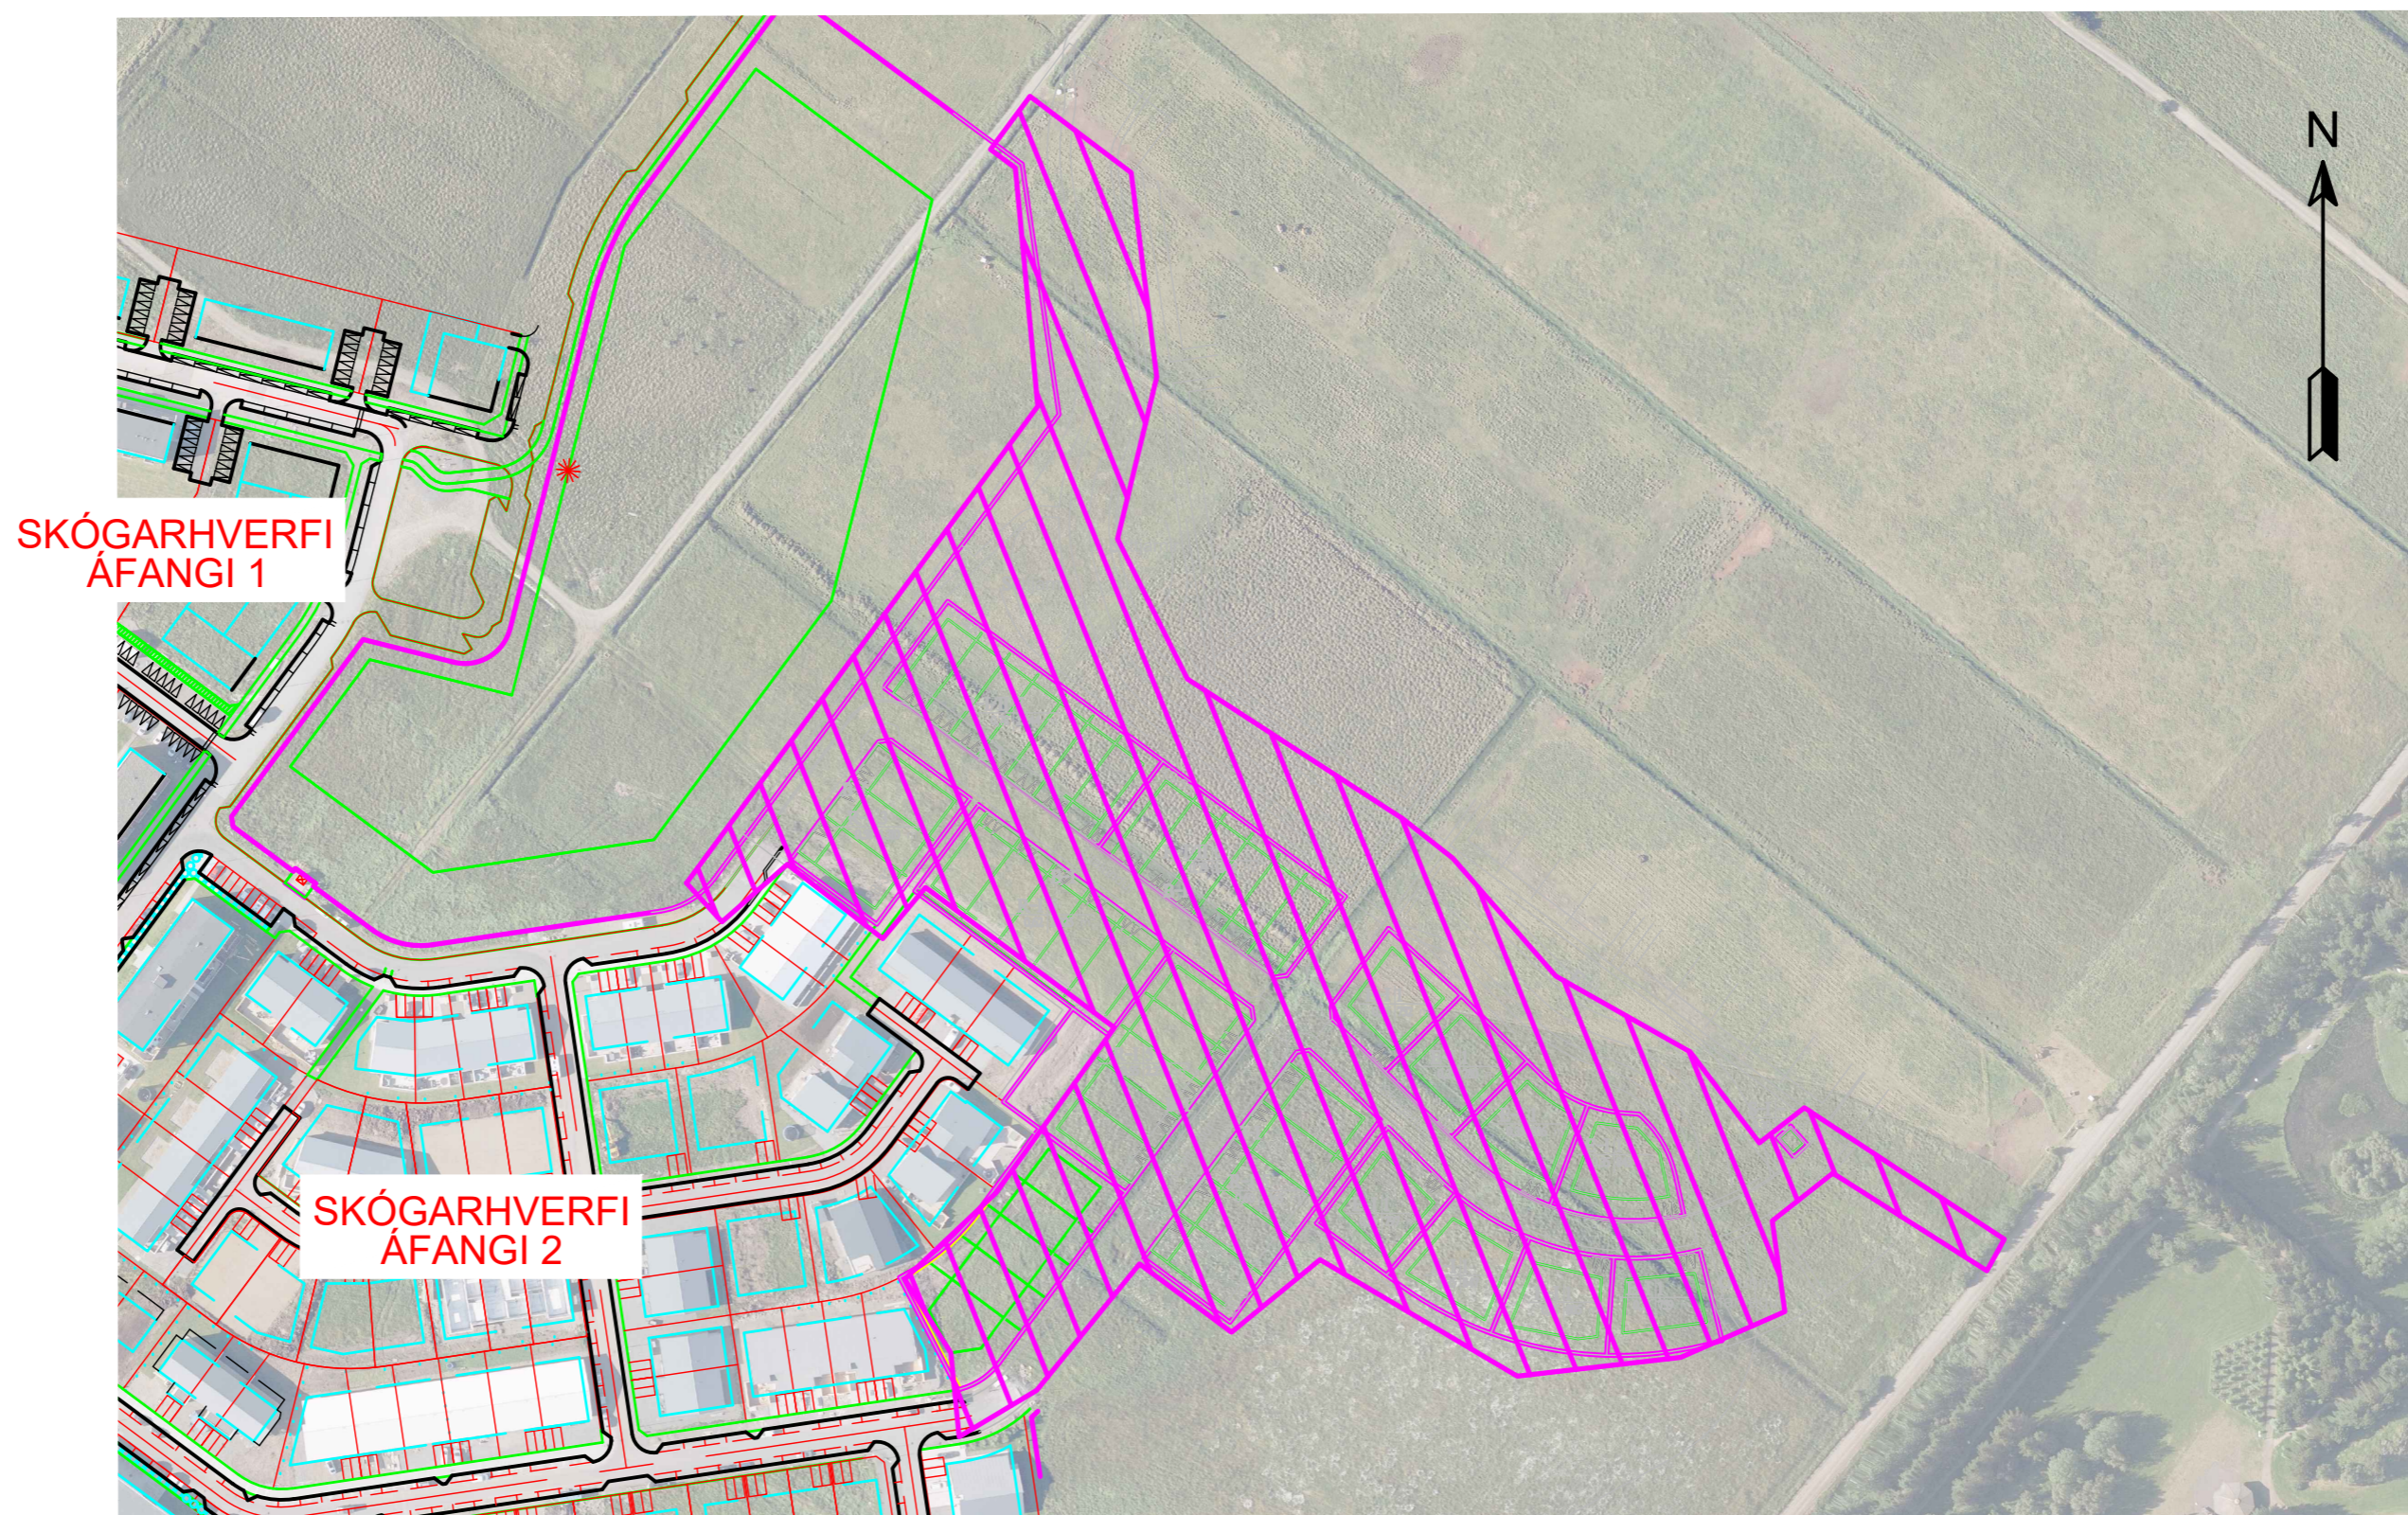

MANNVIT

Urðarharfi 6 203 Kópavogi Sími: 422 3000 Fax: 422 3001
www.mannvit.is mannvit@mannvit.is Kt: 430572-0169

MARS 2021

SKÓGAHVERFI 3.áfangi A GATNAGERÐ - LAGNIR VEITUKERFA

TEIKNINGALISTI


	ALMENNT		
1531316-V01-CDR-1100	FORSÍÐA	-	1.0
1531316-V01-CDR-1101	TEIKNINGALISTI	-	1.0
1531316-V01-CDR-1102	FRAMKVÆMDASVÆÐI - YFIRLITSMYND	1:1000/A2	1.0
	GATNAGERÐ		
	GÖTUR - OFANVATNSRÁS		
1531316-V01-CDR-0010	GATNAGERÐ - YFIRLITSMYND	1:1000/A2	1.0
1531316-V01-CDR-0011	AKRALUNDUR ST. 310-550 - GRUNNMYND / LANGSNIÐ	1:500/A2	1.0
1531316-V01-CDR-0012	ÁLFALUNDUR ST. 180-378 - GRUNNMYND / LANGSNIÐ	1:500/A2	1.0
1531316-V01-CDR-0013	SKÓGARLUNDUR ST. 0 - 180 - GRUNNMYND / LANGSNIÐ	1:500/A2	1.0
1531316-V01-CDR-0021	JARÐVINNUSNIÐ - GÖTUR	1:50/A2	1.0
1531316-V01-CDR-0030	OFANVATNSRÁS - YFIRLITSMYND	1:1000/A2	1.0
1531316-V01-CDR-0031	OFANVATNSRÁS - ST. 600 - 850 - GRUNNMYND/LANGSNIÐ	1:500/A2	1.0
1531316-V01-CDR-0032	OFANVATNSRÁS - ST. 850 - 1034 - GRUNNMYND/LANGSNIÐ	1:500/A2	1.0
1531316-V01-CDR-0040	JARÐVINNUSNIÐ - OFANVATNSRÁS - RÆSI	1:50/A2	1.0
1531316-V01-CDR-0050	STÍGAR - YFIRLITSMYND	1:1000/A2	1.0
1531316-V01-CDR-0051	STÍGAR 1 - GRUNNMYND/LANGSNIÐ	1:500/A2	1.0
1531316-V01-CDR-0052	STÍGAR 2 - GRUNNMYND/LANGSNIÐ	1:500/A2	1.0
1531316-V01-CDR-0053	STÍGAR 3 - GRUNNMYND/LANGSNIÐ	1:500/A2	1.0
1531316-V01-CDR-0054	STÍGAR 4 - GRUNNMYND/LANGSNIÐ	1:500/A2	1.0
	ELDRI TEIKNINGAR	-	
S112	GATNATEIKNING - AKRALUNDUR	1:500/1:100	B1
S113	GATNATEIKNING - ÁLFALUNDUR	1:500/1:100	B1
	GÖTULÝSING	-	
1531316-V01-EDR-0001	ÁLFALUNDUR - AKRALUNDUR	1:500/A2	1.0
1531316-V01-EDR-0002	ÁLFALUNDUR - SKÓGARLUNDUR	1:500/A2	1.0
1531316-V01-EDR-0003	SNIÐ	1:50/A2	1.0
1531316-V01-EDR-0004	GÖNUSTÍGALÝSING - OFANVIÐ OFANVATNSRÁS	1:500/A2	1.0
1531316-V01-EDR-0005	GÖNUSTÍGALÝSING - OFANVIÐ OFANVATNSRÁS	1:500/A2	1.0

	LAGNIR		
	VINNUSVÆÐAMERKING		
020-MAN-0001	VINNUSVÆÐAMERKINGAR - ADKOMA	1:500/A2	1.0
020-MAN-0002	VINNUSVÆÐAMERKINGAR - VIÐ NORÐURENDA	1:500/A2	1.0
020-MAN-0003	VINNUSVÆÐAMERKINGAR - KLAPPARHOLTSVEGUR	1:500/A2	1.0
	LAGNASKURDIR		
111-MAN-1110	YFIRLIT	1:1000/A2	1.0
111-MAN-1111	ÁLFALUNDUR	1:500/A2	1.0
111-MAN-1112	AKRALUNDUR	1:500/A2	1.0
111-MAN-1113	SKÓGARLUNDUR	1:500/A2	1.0
111-MAN-1114	RÖÐUN LAGNA - MÁLSETNING	1:50/A2	1.0
111-MAN-1115	STÍGAR MED OFANVATNSRÁS	1:500/A2	1.0
LAV-130	ALLIR MIÐLAR. LEIÐBEINANDI KENNISNIÐ FYRIR VEITUR	1/25/A2	3
LAV-131	ALLIR MIÐLAR. ÖRYGGI VIÐ SKURÐGRÖFT OG GRÝFJUR	1/25/A2	1
	RAFVEITA	-	
155-ORr-0001	AKRALUNDUR - GRUNNMYND OG HNITASKRÁ	1:500/A2	
155-ORr-0002	ÁLFALUNDUR - GRUNNMYND OG HNITASKRÁ	1:500/A2	
155-ORr-0003	SKÓGARLUNDUR - GRUNNMYND OG HNITASKRÁ	1:500/A2	
LAV-860	STAÐALSNIÐ RAFVEITU	1:20/A2	2
	HITAVEITA		
160-ORh-0001	NÚVERANDI HITAVEITULAGNIR	1:1000/A2	
165-ORh-0001	AKRALUNDUR - GRUNNMYND OG HNITASKRÁ	1:500/A2	
165-ORh-0002	ÁLFALUNDUR - GRUNNMYND OG HNITASKRÁ	1:500/A2	
165-ORh-0003	ÁLFALUNDUR SKÓGARLUNDUR - GRUNNMYND OG HNITASKRÁ	1:500/A2	
165-ORh-0004	SKÓGARLUNDUR - GRUNNMYND OG HNITASKRÁ	1:500/A2	
168-ORh-0004	LÆKJARFLÓI-NESFLÓI - GRUNNMYND 2 AF 2 - HITAVEITA	1:20/A2	
	VATNSVEITA		
170-VRK-001	NÚVERANDI LAGNIR	1:500/A2	A
175-VRK-002	YFIRLITSMYND	1:500/A2	A
175-VRK-003	ÁLFALUNDUR, AKRALUNDUR - GRUNNMYND / LANGSNIÐ	1:500/A2	A
175-VRK-004	ÁLFALUNDUR, SKÓGARLUNDUR - GRUNNMYND / LANGSNIÐ	1:500/A2	A
LAV-460	STAÐALSNIÐ VATNSVEITU	1:20/1:10	2
	FRÁVEITA		
190-VRK-001	NÚVERANDI LAGNIR	1:500/A2	A
195-VRK-002	YFIRLITSMYND	1:500/A2	A
195-VRK-003	ÁLFALUNDUR, AKRALUNDUR - GRUNNMYND / LANGSNIÐ	1:500/A2	A
195-VRK-004	ÁLFALUNDUR, SKÓGARLUNDUR - GRUNNMYND / LANGSNIÐ	1:500/A2	A
LAV-504	STAÐALSNIÐ FRÁVEITU	1:50/A2	9
198-VRK-005	SÖFNUNARLAUT - GRUNNMYND / SNIÐ	1:200,50/A2	A
198-VRK-006	LANDMÓTUN SÖFNUNARLAUT - GRUNNMYND-SNIÐ-PLÖNTULISTI	1:200,50,20/A2	A
	GAGNAVEITA REYKJAVÍKUR		
1	HÖNNUN GR	1:600/A1	-
	MÍLA		
1A	NÝHV-SKÓGARHVERFI 3A-300-AKRA	1:1000/A3	-



MANNVIT

Urðarhvarfi 6 203 Kópavogi Sími: 422 3000 Fax: 422 3001
www.mannvit.is mannvit@mannvit.is Kt: 430572-0169

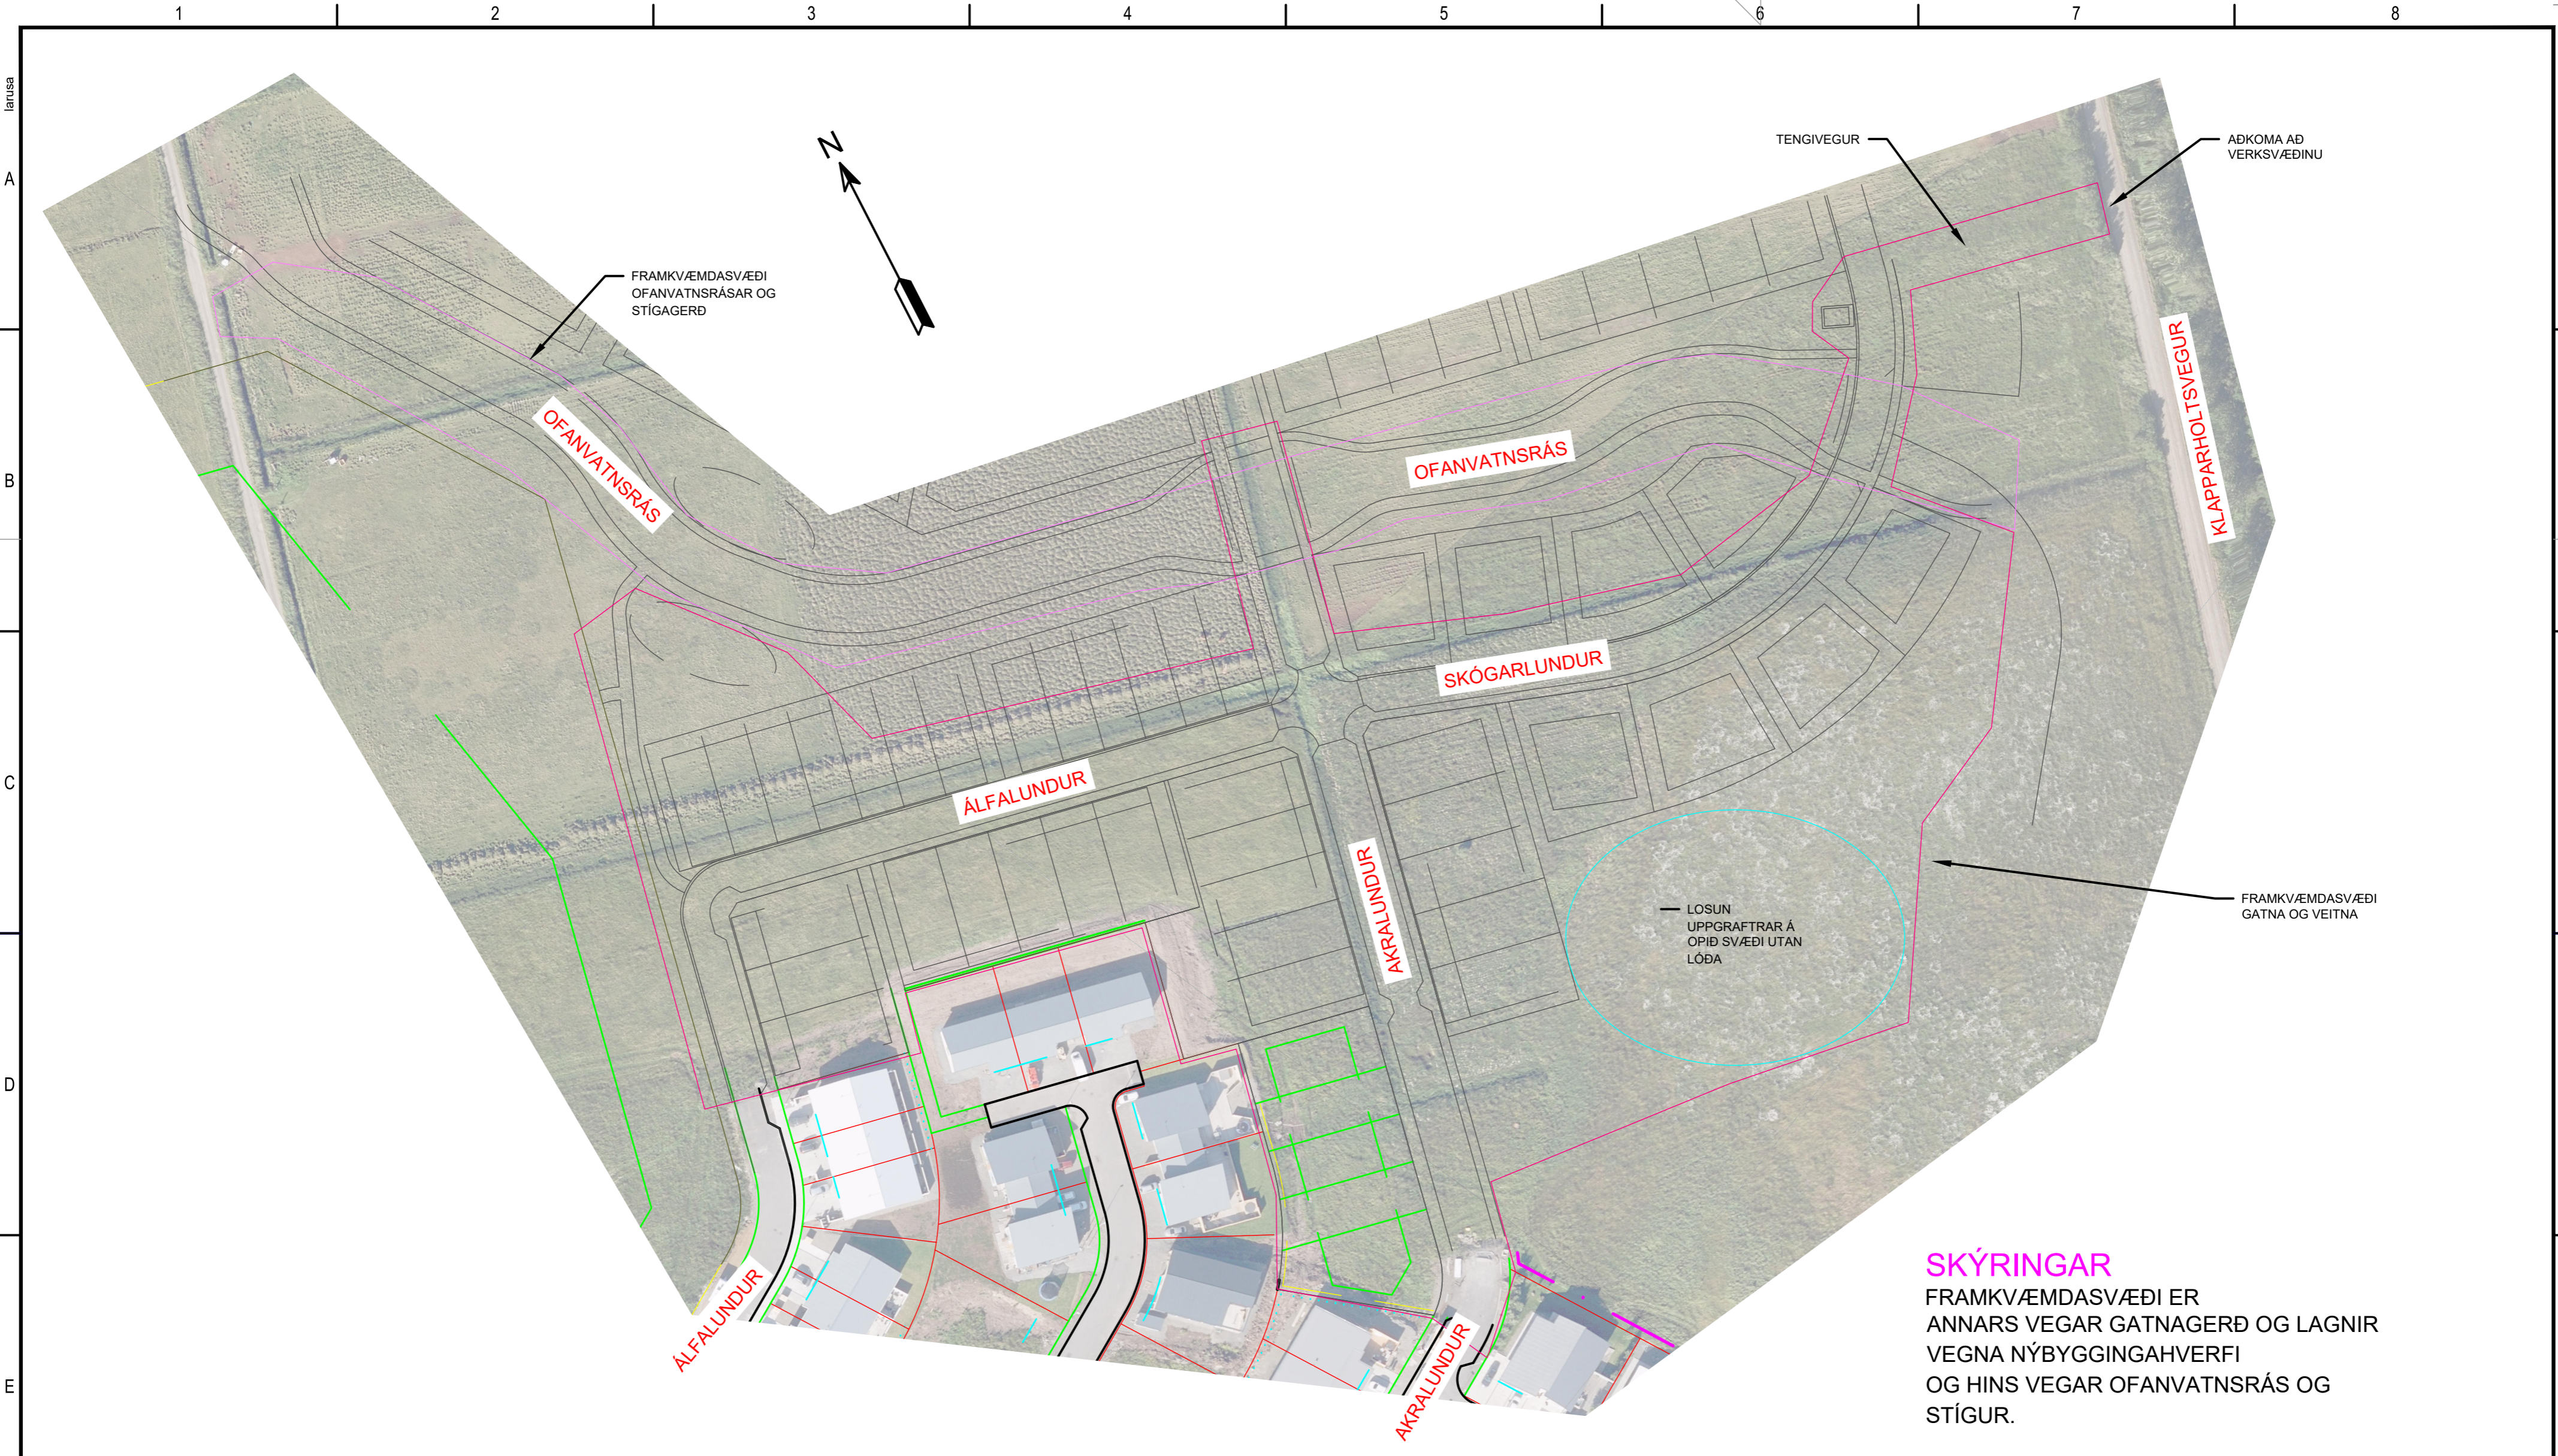

SKÝRINGAR
 FRAMKVÆMDASVÆÐI ER
 ANNARS VEGAR GATNAGERÐ OG LAGNIR
 VEGNA NÝBYGGINGAHERFI
 OG HINS VEGAR OFANVATNSRÁS OG
 STÍGUR.

ÚTGÁFUFERILL					
ÚTG.	DAGS.	SKÝRINGAR	HANNAÐ	YFIRF.	SAMP.
1.0	23.3.2021	FRUMÚTGÁFA	LÁ	LÁ	

VERKKAUPI



AKRANESKAUPSTAÐUR

HÖNNUÐUR



MANNVIT
 Úrðarhvarfi 6 203 Kópavogi Sími: 422 3000 Fax: 422 3001
 www.mannvit.is mannvit@mannvit.is Kt: 430572-0169


© ÖLL AFNOT OG AFRITUN TEIKNINGAR, AÐ HLUTA EDA HEILD, ER HÁÐ SKRIFLEGU LEYFI HÖFUNDA.

DAGS. UNDIRSKRIFTAR F.H. MANNVITS (NAFN OG KT.)

HEITI VERKS		
SKÓGARHVERFI 3A		
- 300 - AKRANES		
HEITI TEIKNINGAR		
FRAMKVÆMDASVÆÐI		
YFIRLIT		
VERKNÚMÉR	MKV.	STÆRÐ
1.531.316	1:1000	A2
TEIKNINGANÚMÉR		ÚTGÁFA
1531316-V01-CDR-1102		1.0



TENING VID
NÜVERANDI SKURÐ

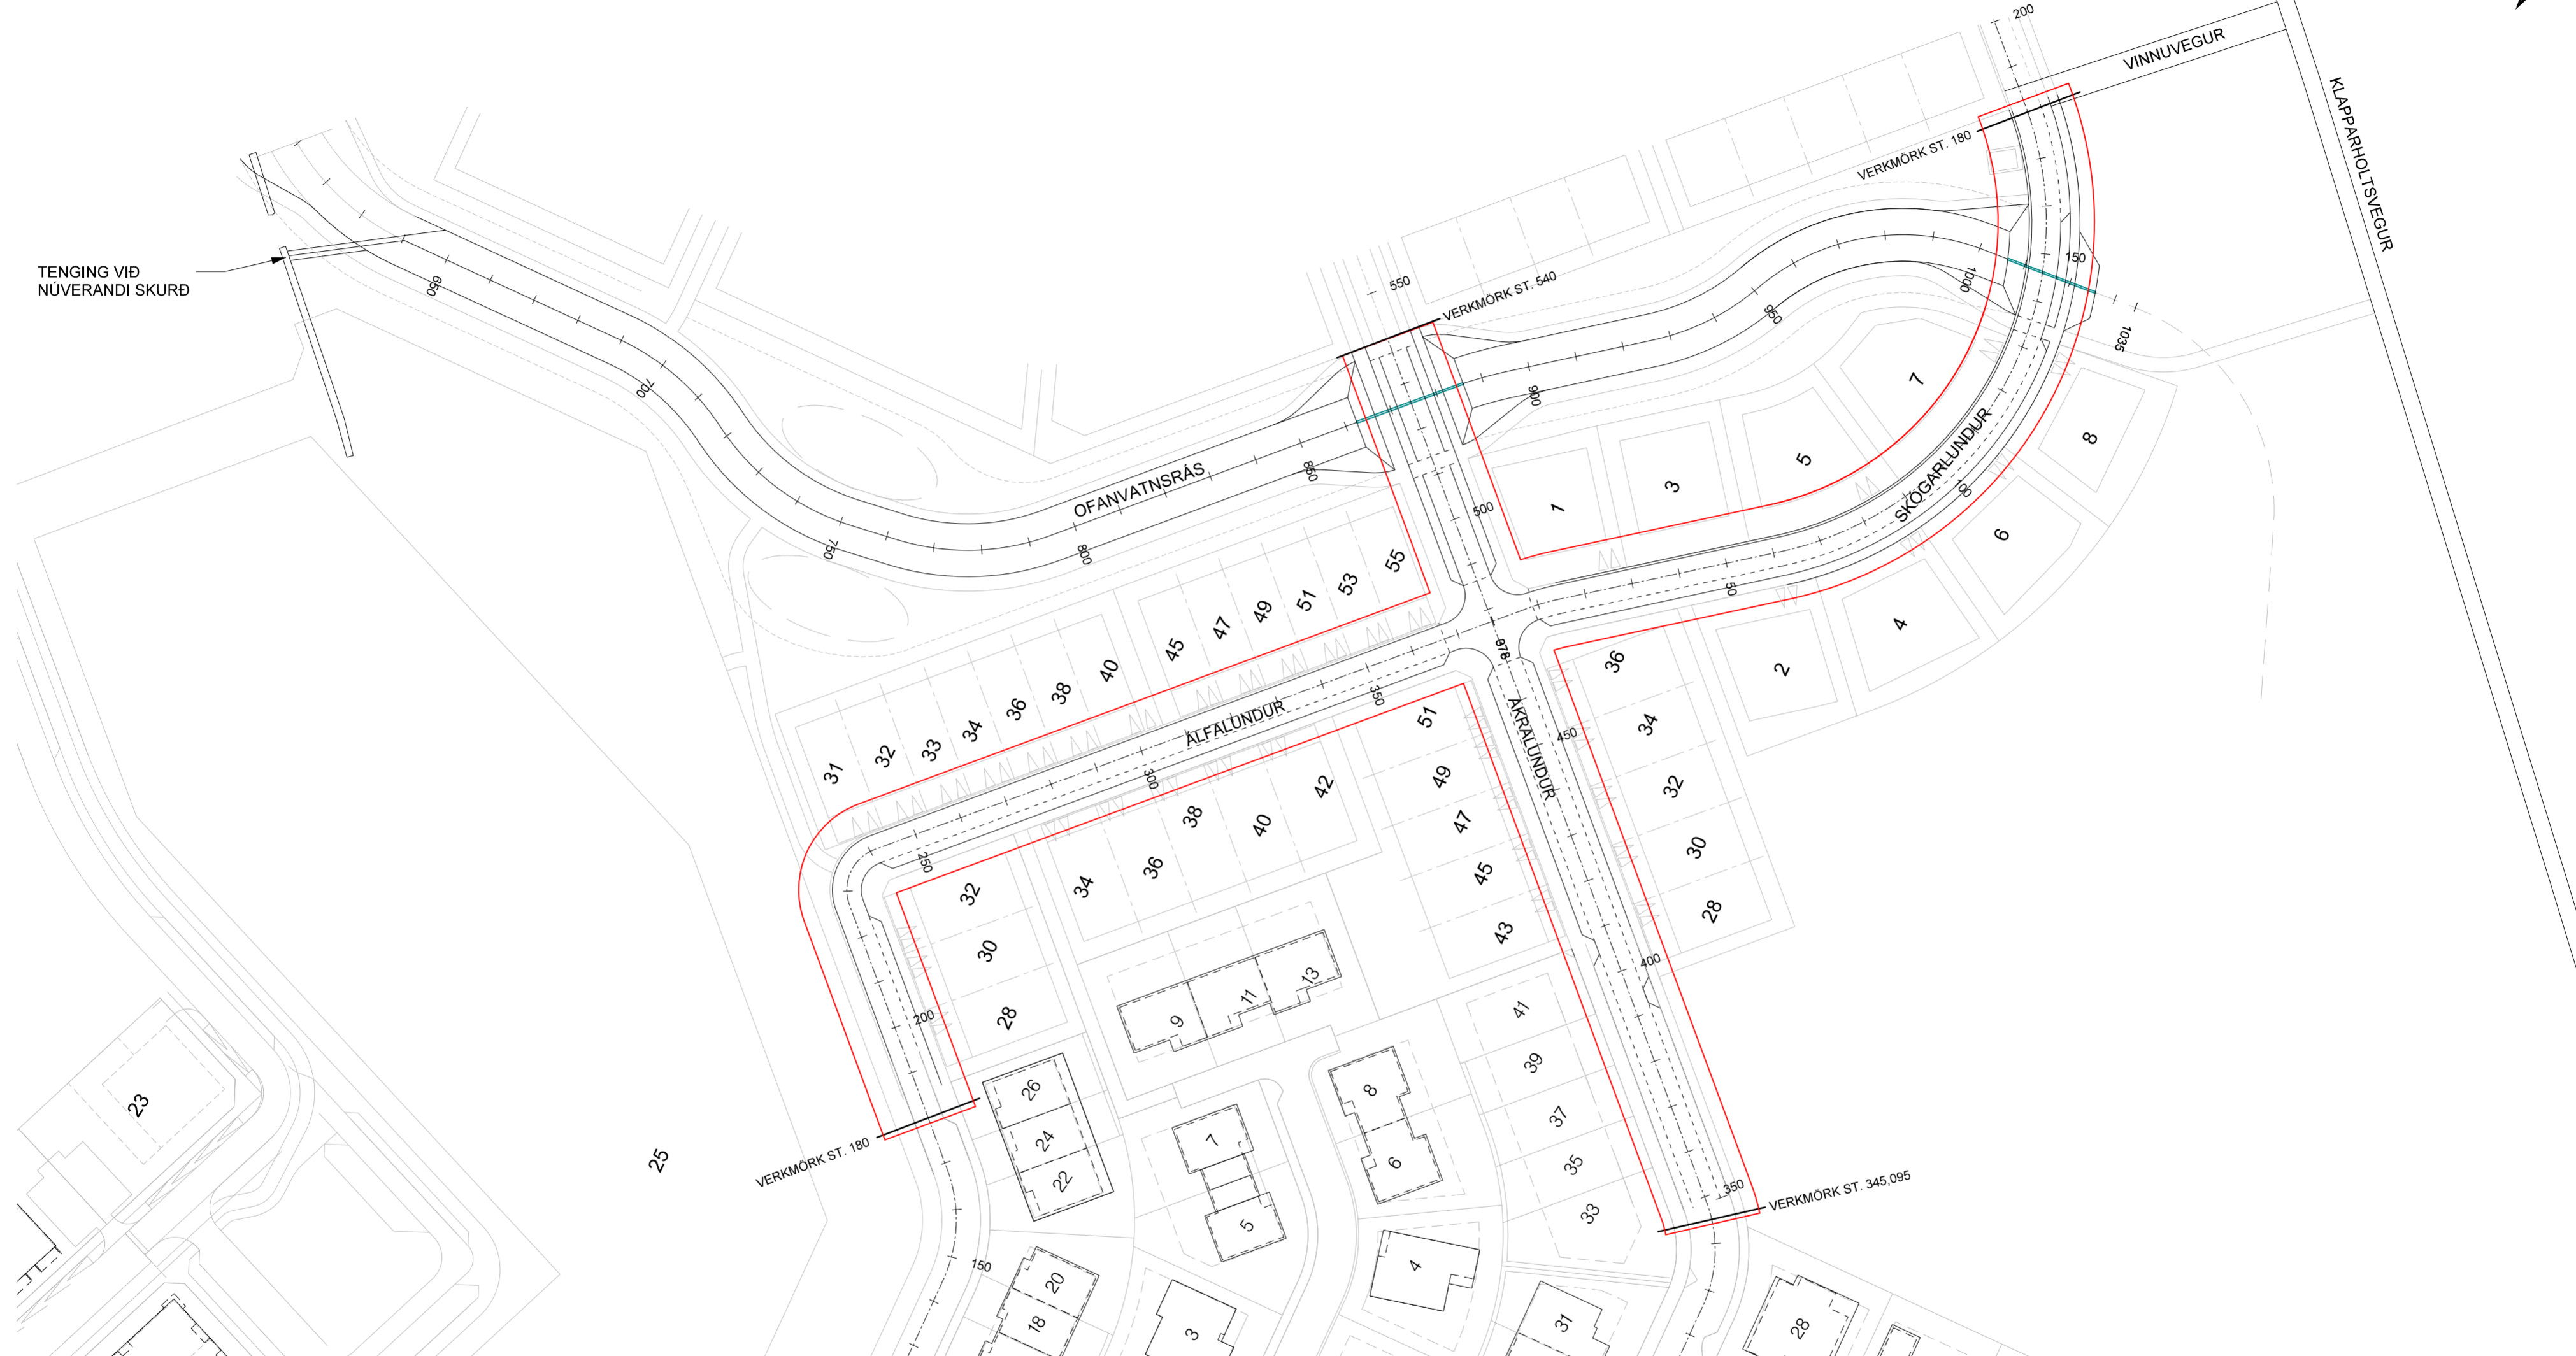

SKÝRING

— VERKMÖRK GATNA

ÚTGÁFUFERILL

ÚTG.	DAGS.	SKÝRINGAR	HANNAÐ	YFIRF.	SAMP.
1.0	23.03.2021	FRUMÚTGÁFA	BÓ	SB	

VERKKAUPI



Akraneskaupstaður

HÖNNUÐUR



MANNVIT

Urðarhvarfi 6 203 Kópavogi Sími: 422 3000 Fax: 422 3001
www.mannvit.is mannvit@mannvit.is Kt: 430572-0169

© ÖLL AFNOT OG AFRITUN TEIKNINGAR, AÐ HLUTA EDA HEILD, ER HÁÐ SKRIFLEGU LEYFI HÖFUNDA.

DAGS. UNDIRSKRIFTAR

F.H. MANNVITS (NAFN OG KT.)

HEITI VERKS

SKÓGARHVERFI 3A

300 - AKRANES

HEITI TEIKNINGAR

GATNAGERÐ
YFIRLITSMYND
GÖTUR

VERKNÚMÉR

1.531.316

MKV.

1:1000

STÆRD



A2

TEIKNINGANÚMÉR

1531316-V01-CDR-0010

ÚTGÁFA

1.0

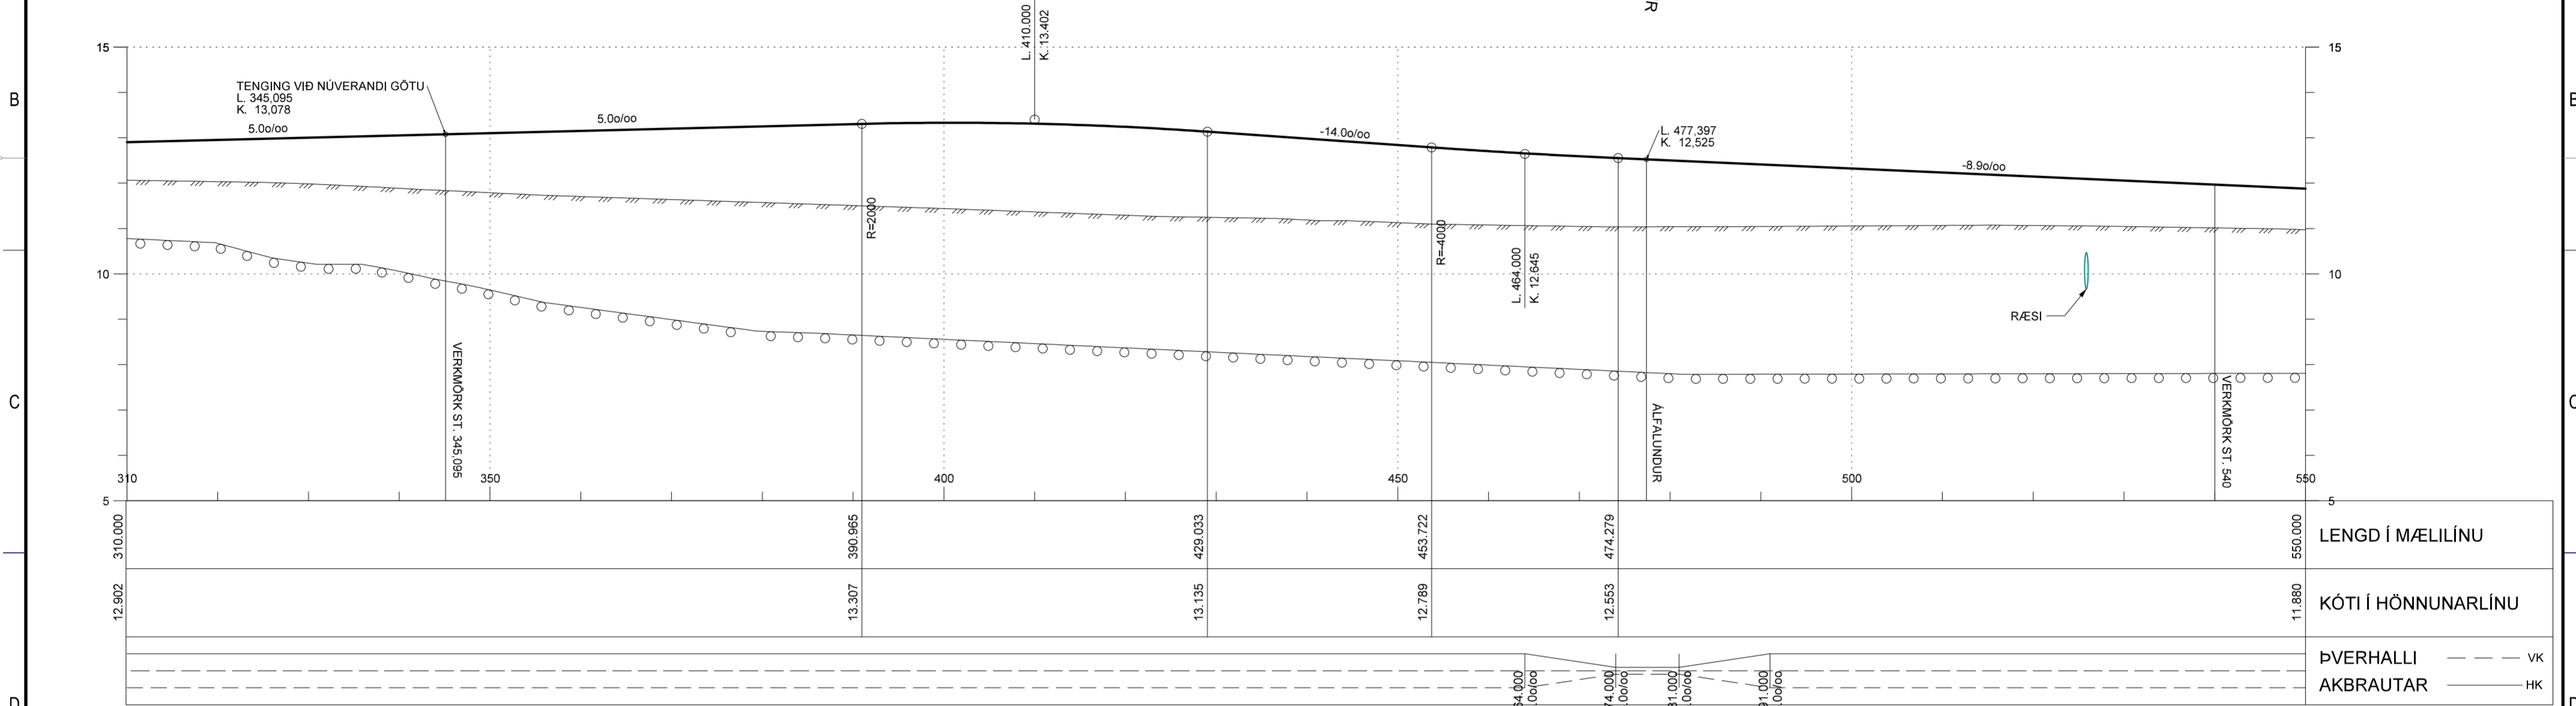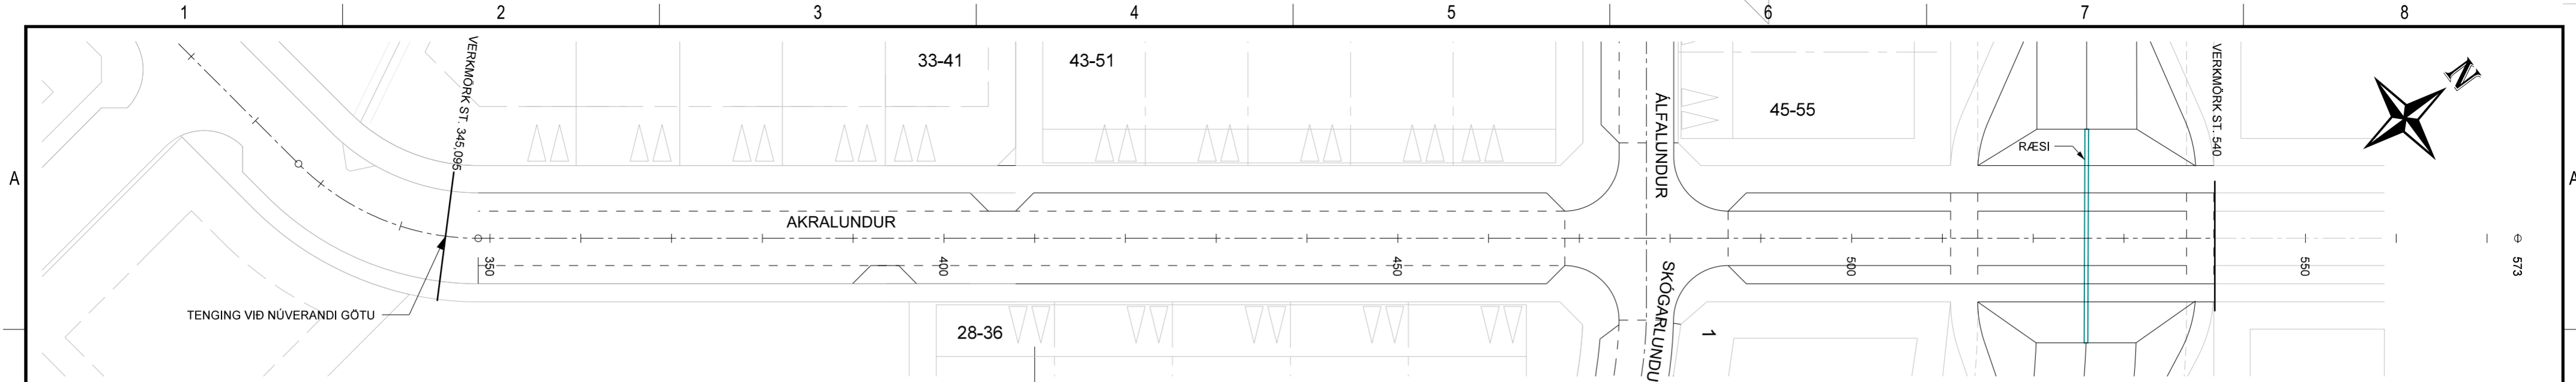

310.000	390.965	429.033	453.722	474.279	550.000	LENGD Í MÆLILÍNU
12.902	13.307	13.135	12.789	12.553	11.880	KÓTI Í HÖNNUNARLÍNU
						ÞVERHALLI
						AKBRAUTAR



HNITASKRÁ - HÖNNUNARLÍNA

- * Lína: Akralundur
- * Lýsing:

Hluti	Stöð/R-A	Upphafspkt. (X,Y)
1.	0.00	352672.39 428076.51
2.	118.32	352767.39 428005.99
R=	-28.00	352784.08 428028.48
3.	140.31	352788.18 428000.78
4.	326.71	352972.57 428028.06
R=	-28.00	352968.47 428055.76
5.	348.70	352990.96 428039.07
6.	573.40	353124.88 428219.50

SKÝRINGAR

ÖLL MÁL ERU Í METRUM, NEMA
ANNAD KOMI FRAM

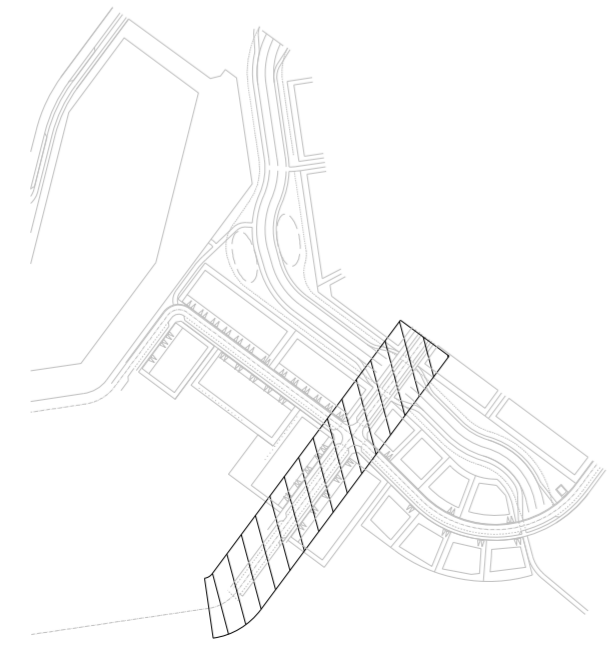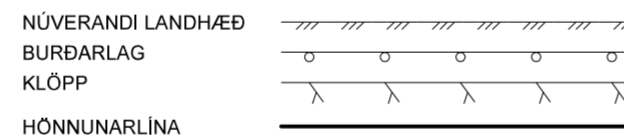

LYKILMYND

ÚTGÁFUFERILL					
ÚTG.	DAGS.	SKÝRINGAR	HANNAÐ	YFIRF.	SAMP.
1.0	23.03.2021	FRUMÚTGÁFA	BÓ	SB	

VERKKAUPI

Akraneskaupstaður

HÖNNUÐUR

MANNVIT
 Úrðarvarfi 6 203 Kópavogi Sími: 422 3000 Fax: 422 3001
 www.mannvit.is mannvit@mannvit.is Kt: 430572-0169

© ÖLL AFNOT OG AFRITUN TEIKNINGAR, AÐ HLUTA EDA HEILD, ER HÁÐ SKRIFLEGU LEYFI HÖFUNDA.

DAGS. UNDIRSKRIFTAR F.H. MANNVITS (NAFN OG KT.)

HEITI VERKS

SKÓGARHVERFI 3A

300 - AKRANES

HEITI TEIKNINGAR


GATNAGERÐ
 AKRALUNDUR ST. 310 - 550
 GRUNNMYND/LANGSNIÐ

VERKNÚMÉR	MKV.	STÆRD
1.531.316	1:100, 1:500	A2
TEIKNINGANÚMÉR	ÚTGÁFA	
1531316-V01-CDR-0011	1.0	

HNITASKRÁ - HÖNNUNARLÍNA

* Lína: Álfalundur
 * Lýsing:


Hluti	Stöð/R-A	Upphafspkt. (X,Y)
1.	-5.00	352755.09 428196.33
2.	57.22	352805.05 428159.24
R=	-30.00	352822.94 428183.33
3.	80.79	352827.33 428153.65
4.	144.99	352890.84 428163.05
R=	-30.00	352886.45 428192.73
5.	168.55	352910.54 428174.85
6.	227.15	352945.46 428221.90
R=	9.00	352952.69 428216.54
7.	241.29	352958.05 428223.76
8.	377.79	353067.66 428142.41

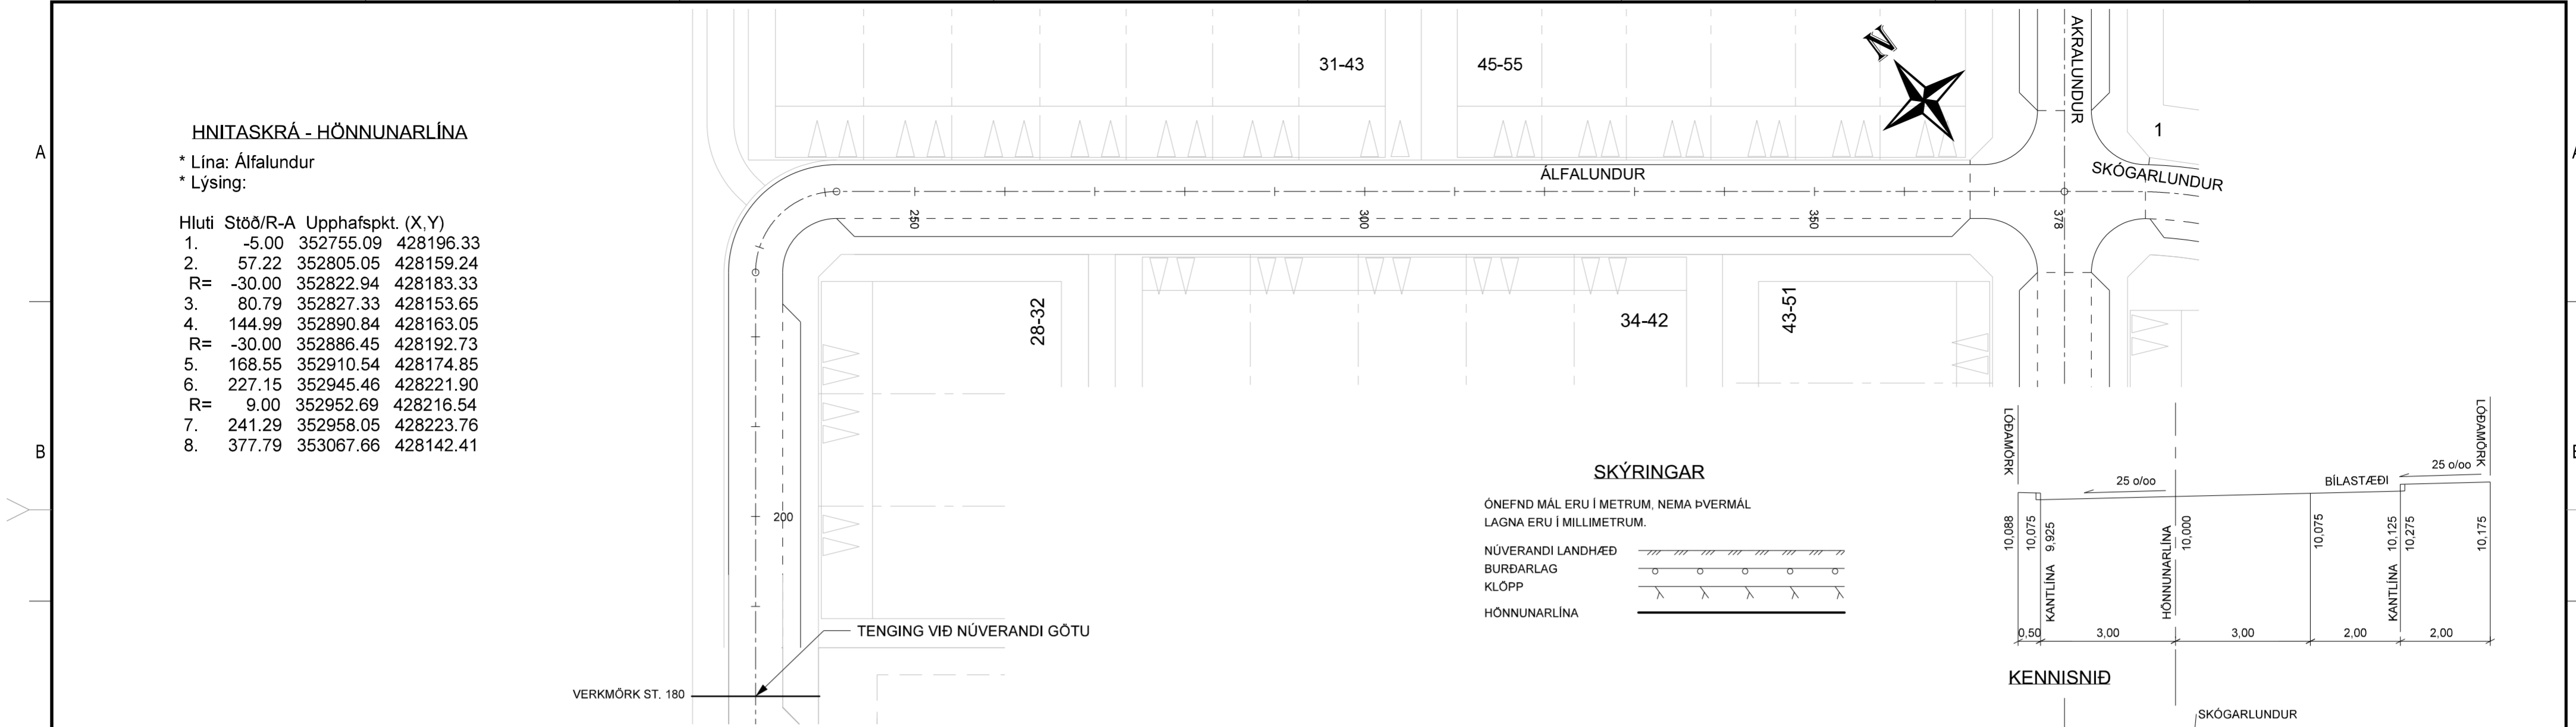



SKÝRINGAR

ÓNEFND MÁL ERU Í METRUM, NEMA ÞVERMÁL
 LAGNA ERU Í MILLIMETRUM.

NÚVERANDI LANDHÆÐ	
BURÐARLAG	
KLÖPP	
HÖNNUNARLÍNA	

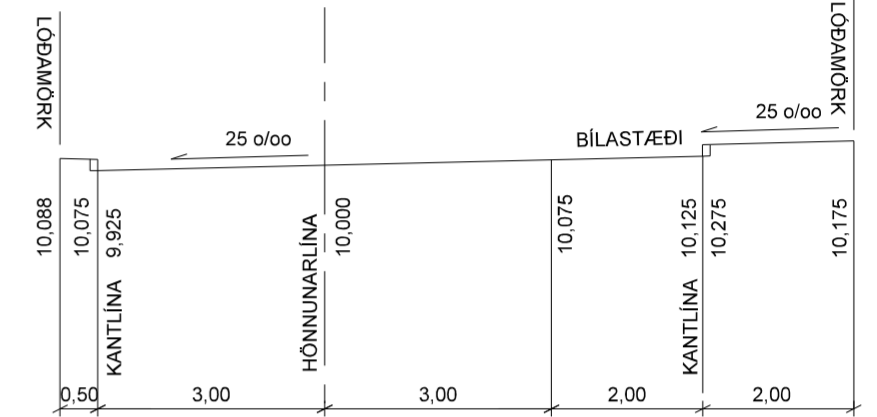

KENNISNIÐ

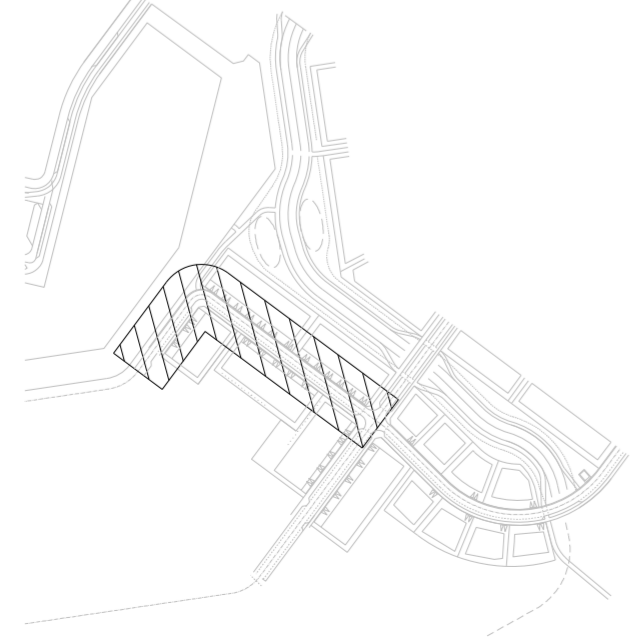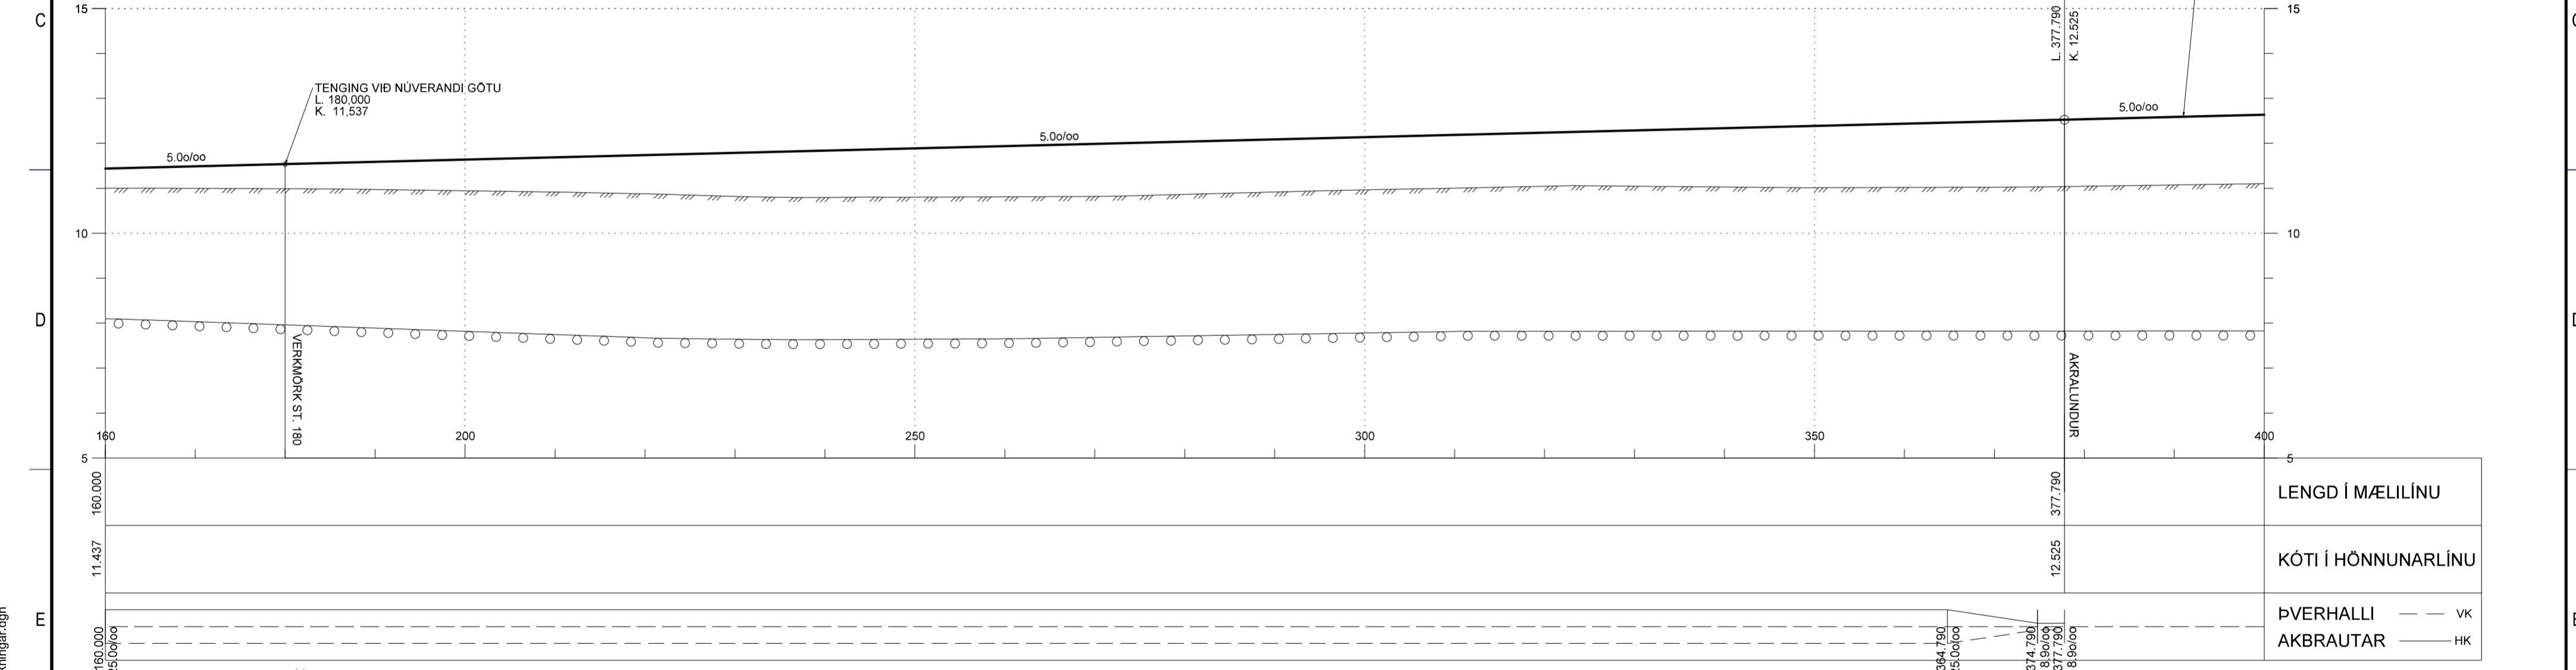

LYKILMYND

ÚTGÁFUFERILL					
ÚTG.	DAGS.	SKÝRINGAR	HANNAÐ	YFIRF.	SAMP.
1.0	23.03.2021	FRUMÚTGÁFA	BÓ	SB	

VERKKAUPI

HEITNI

Úrðarhvarfi 6 203 Kópavogi Sími: 422 3000 Fax: 422 3001
 www.mannvit.is mannvit@mannvit.is Kt: 430572-0169

© ÖLL AFNOT OG AFRITUN TEIKNINGAR, AÐ HLUTA EDA HEILD, ER HÁÐ SKRIFLEGU LEYFI HÖFUNDA.

DAGS. UNDIRSKRIFTAR F.H. MANNVITS (NAFN OG KT.)

HEITI VERKS

SKÓGARHVERFI 3A

300 - AKRANES

HEITI TEIKNINGAR

GATNAGERÐ
 ÁLFALUNDUR ST. 180 - 378
 GRUNNMYND/LANGSNIÐ

VERKNÚMÉR	1.531.316	MKV.	1:100 , 1:500	STÆRD	A2
TEIKNINGANÚMÉR	1531316-V01-CDR-0012			ÚTGÁFA	1.0

HNITASKRÁ - HÖNNUNARLÍNA

* Lína: Skógarlundur
* Lýsing:



Hluti	Stöð/R-A	Upphafspkt. (X,Y)
1.	0.00	353067.66 428142.41
2.	7.79	353073.92 428137.77
R=	48.25	353045.16 428099.02
3.	14.66	353079.13 428133.29
4.	61.56	353112.43 428100.28
R=	-70.00	353161.71 428149.99
5.	181.49	353217.92 428108.27
6.	215.34	353238.10 428135.46





SKÝRINGAR

ÖNEFND MÁL ERU Í METRUM, NEMA ÞVERMÁL
LAGNA ERU Í MILLIMETRUM.

NÜVERANDI LANDHÆÐ
BURÐARLAG
KLÖPP
HÖNNUNARLÍNA

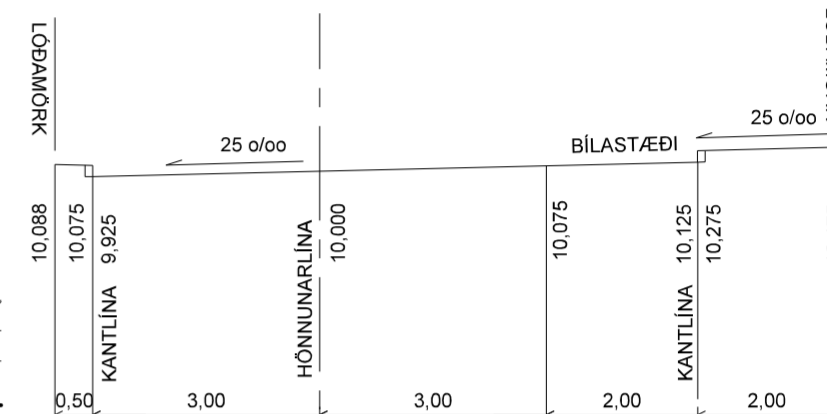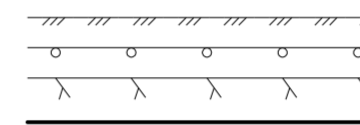

KENNISNIÐ

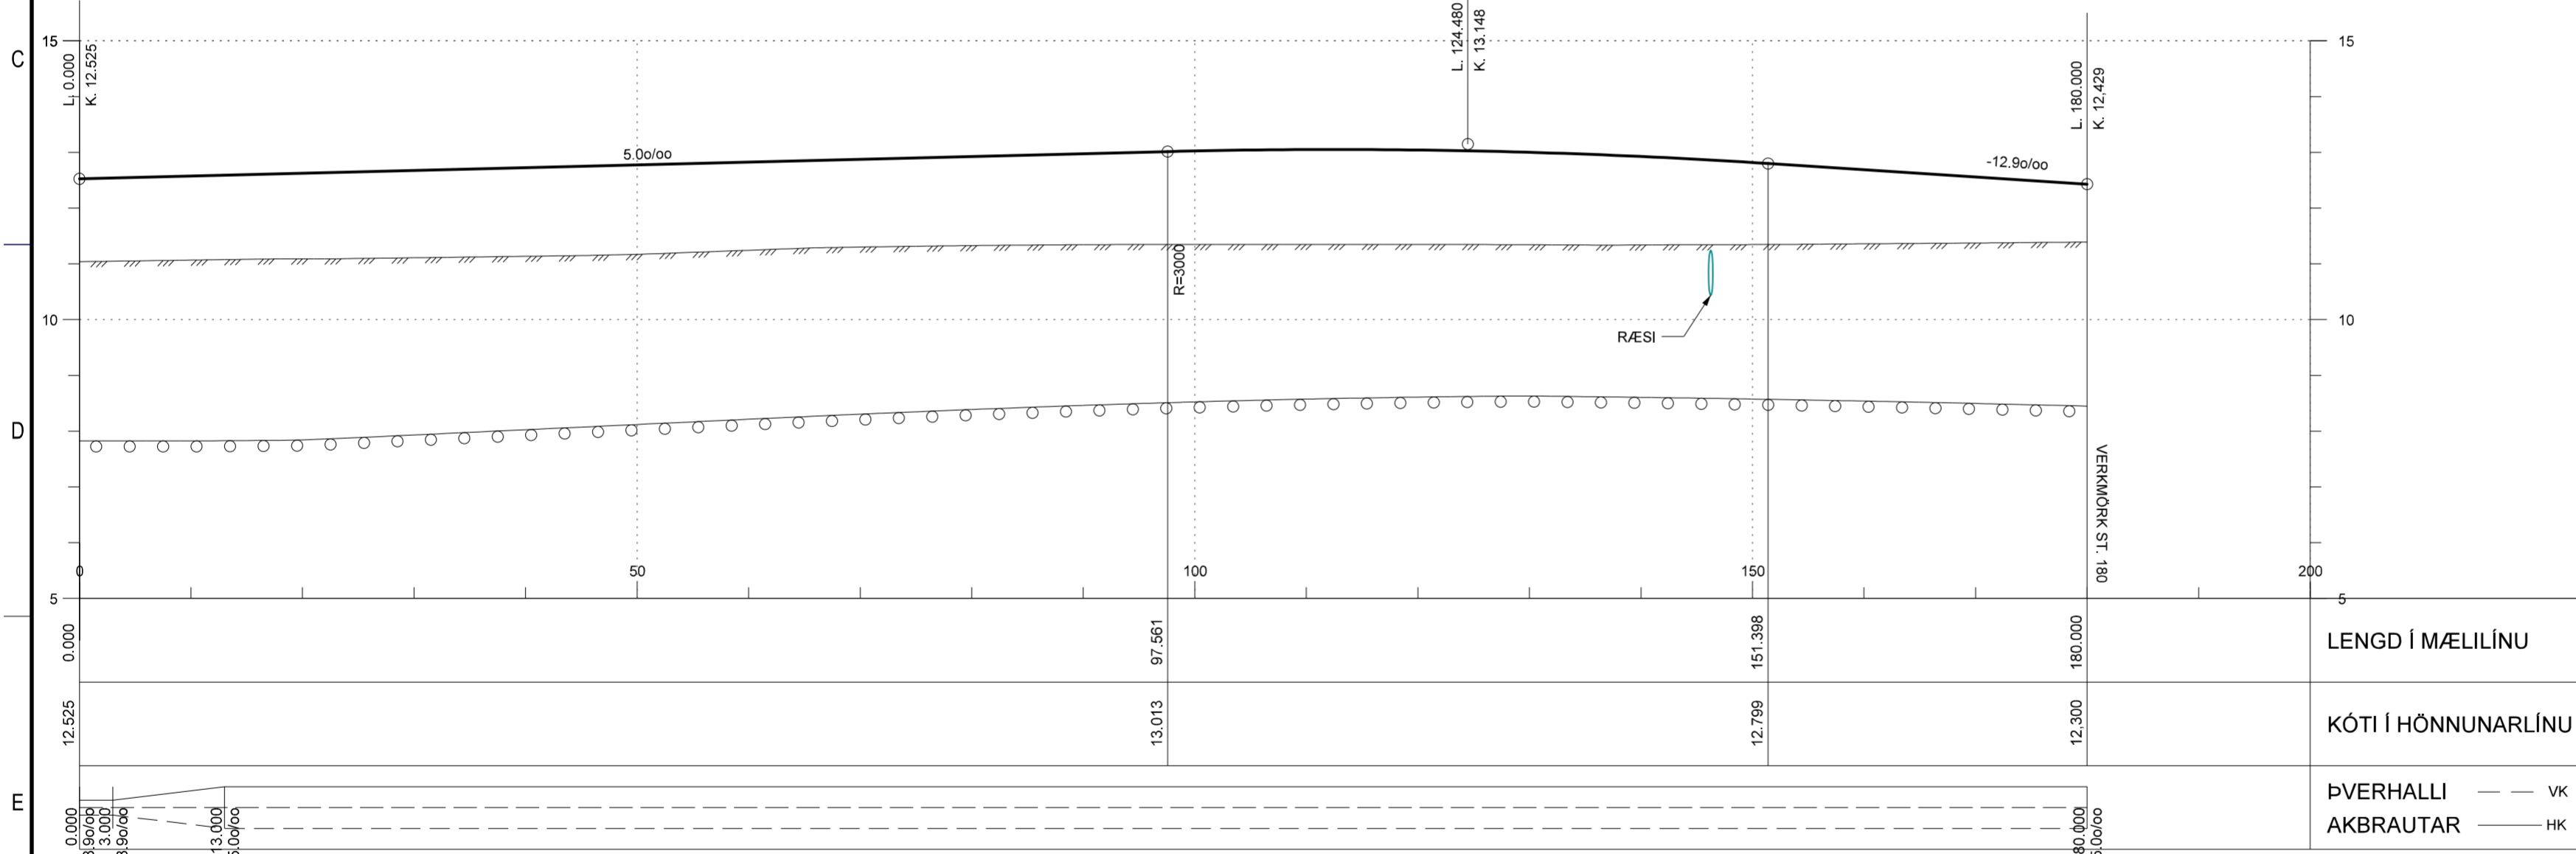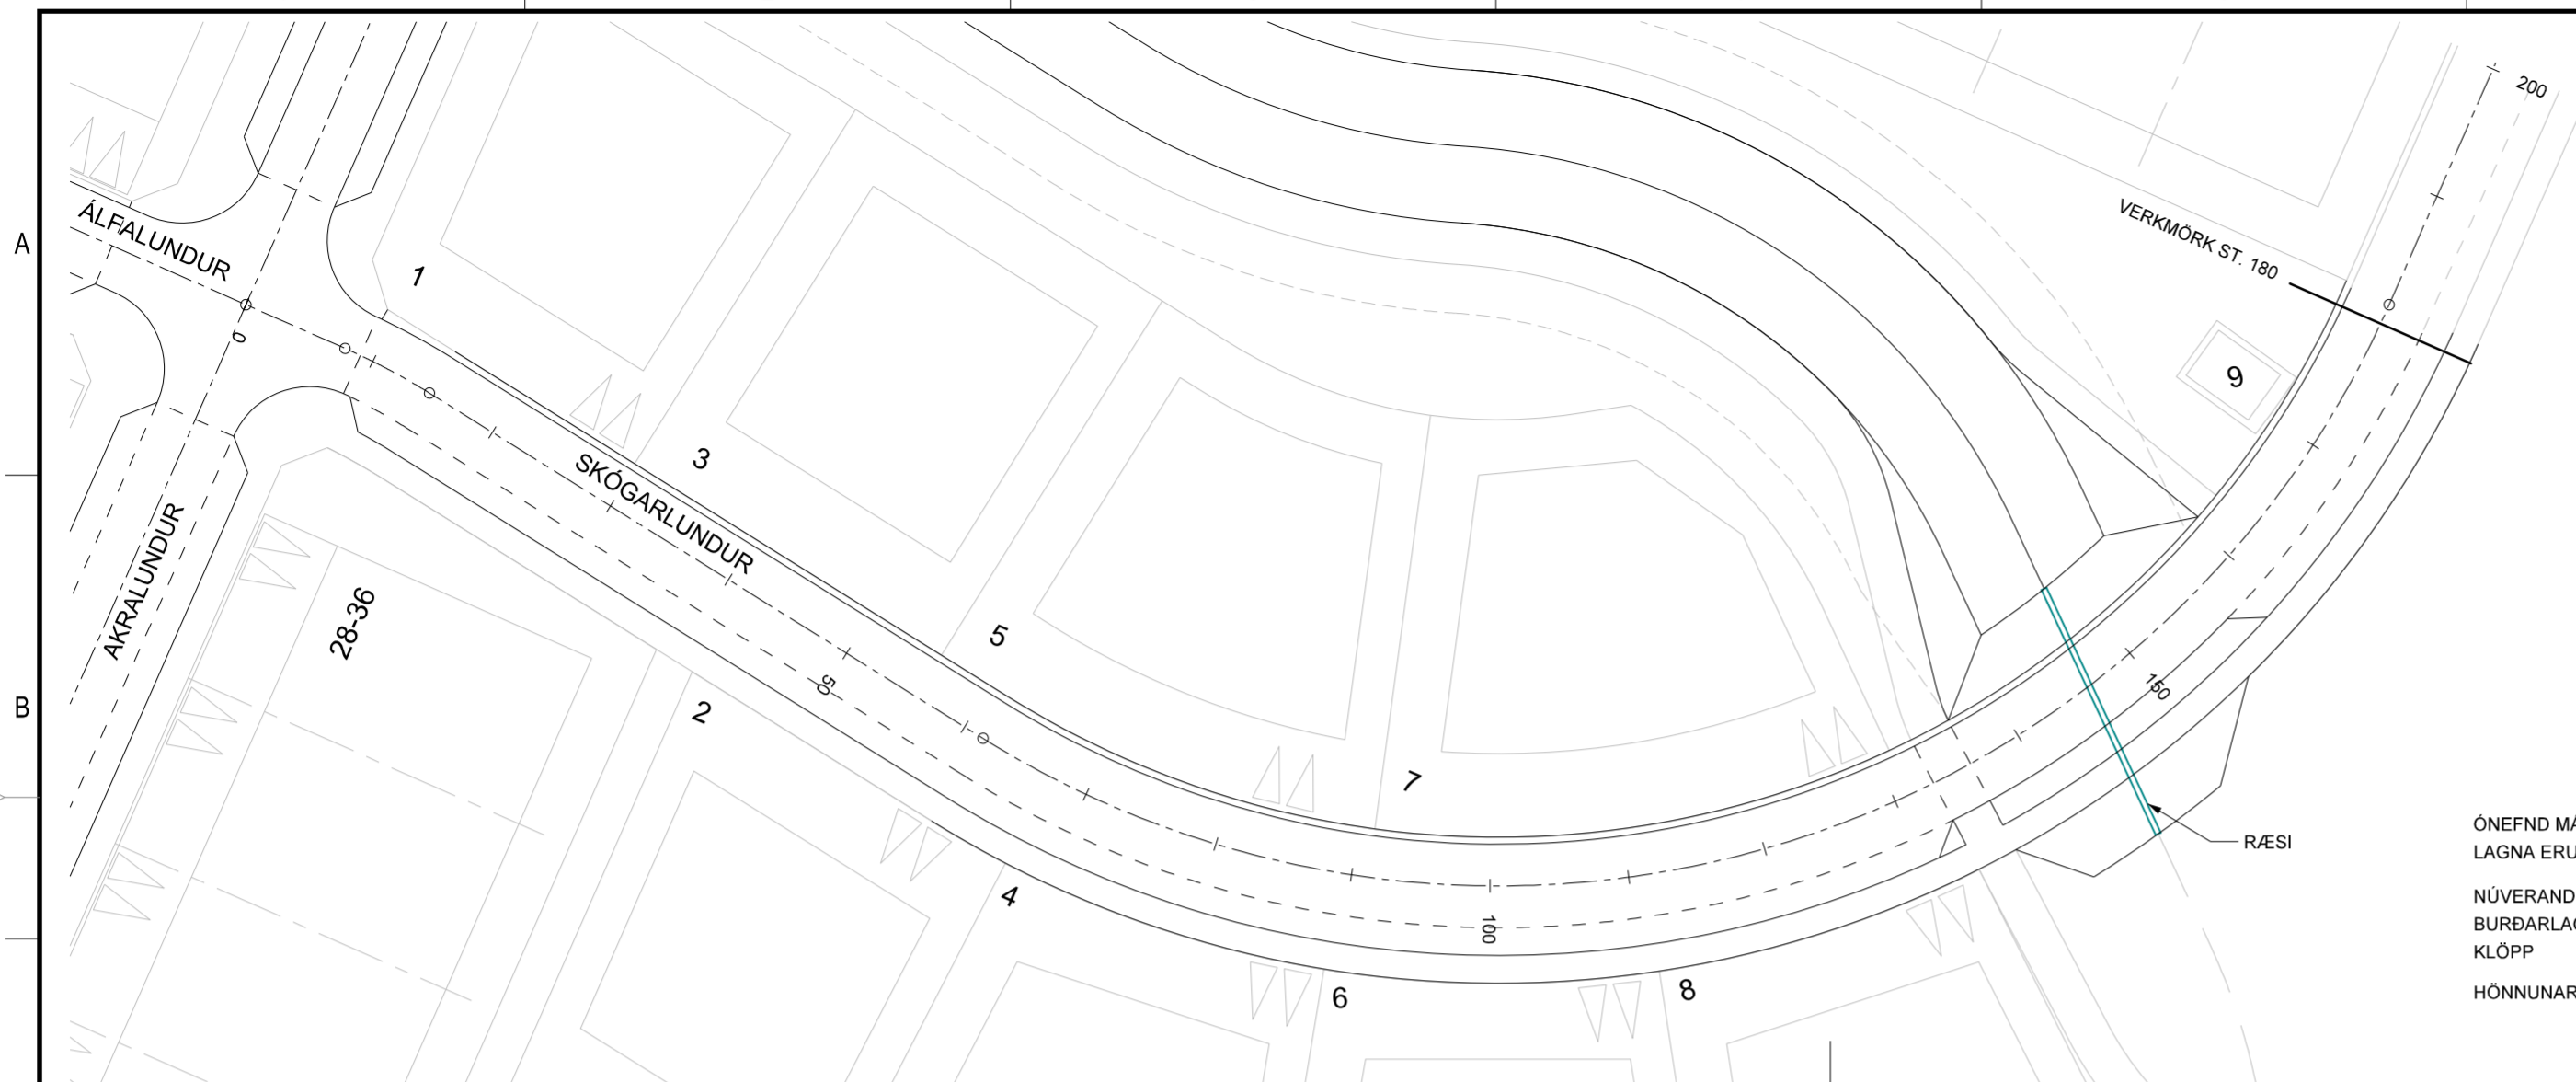

ÚTGÁFUFERILL					
ÚTG.	DAGS.	SKÝRINGAR	HANNAD	YFIRF.	SAMP.
1.0	23.03.2021	FRUMÚTGÁFA	BÓ	SB	

VERKKAUPI


HEITNI

Urðarvarfi 6 203 Kópavogi Sími: 422 3000 Fax: 422 3001
www.mannvit.is mannvit@mannvit.is Kt: 430572-0169


© ÖLL AFNOT OG AFRITUN TEIKNINGAR, AÐ HLUTA EDA HEILD, ER HÁÐ SKRIFLEGU LEYFI HÖFUNDA.

DAGS. UNDIRSKRIFTAR F.H. MANNVITS (NAFN OG KT.)

HEITI VERKS		
SKÓGARHVERFI 3A		
300 - AKRANES		
HEITI TEIKNINGAR		
GATNAGERÐ		
SKÓGARLUNDUR ST. 0 - 180		
GRUNNMYND/LANGSNIÐ		
VERKNÚMÉR	MKV.	STÆRD
1.531.316	1:100, 1:500	A2
TEIKNINGANÚMÉR		ÚTGÁFA
1531316-V01-CDR-0013		1.0

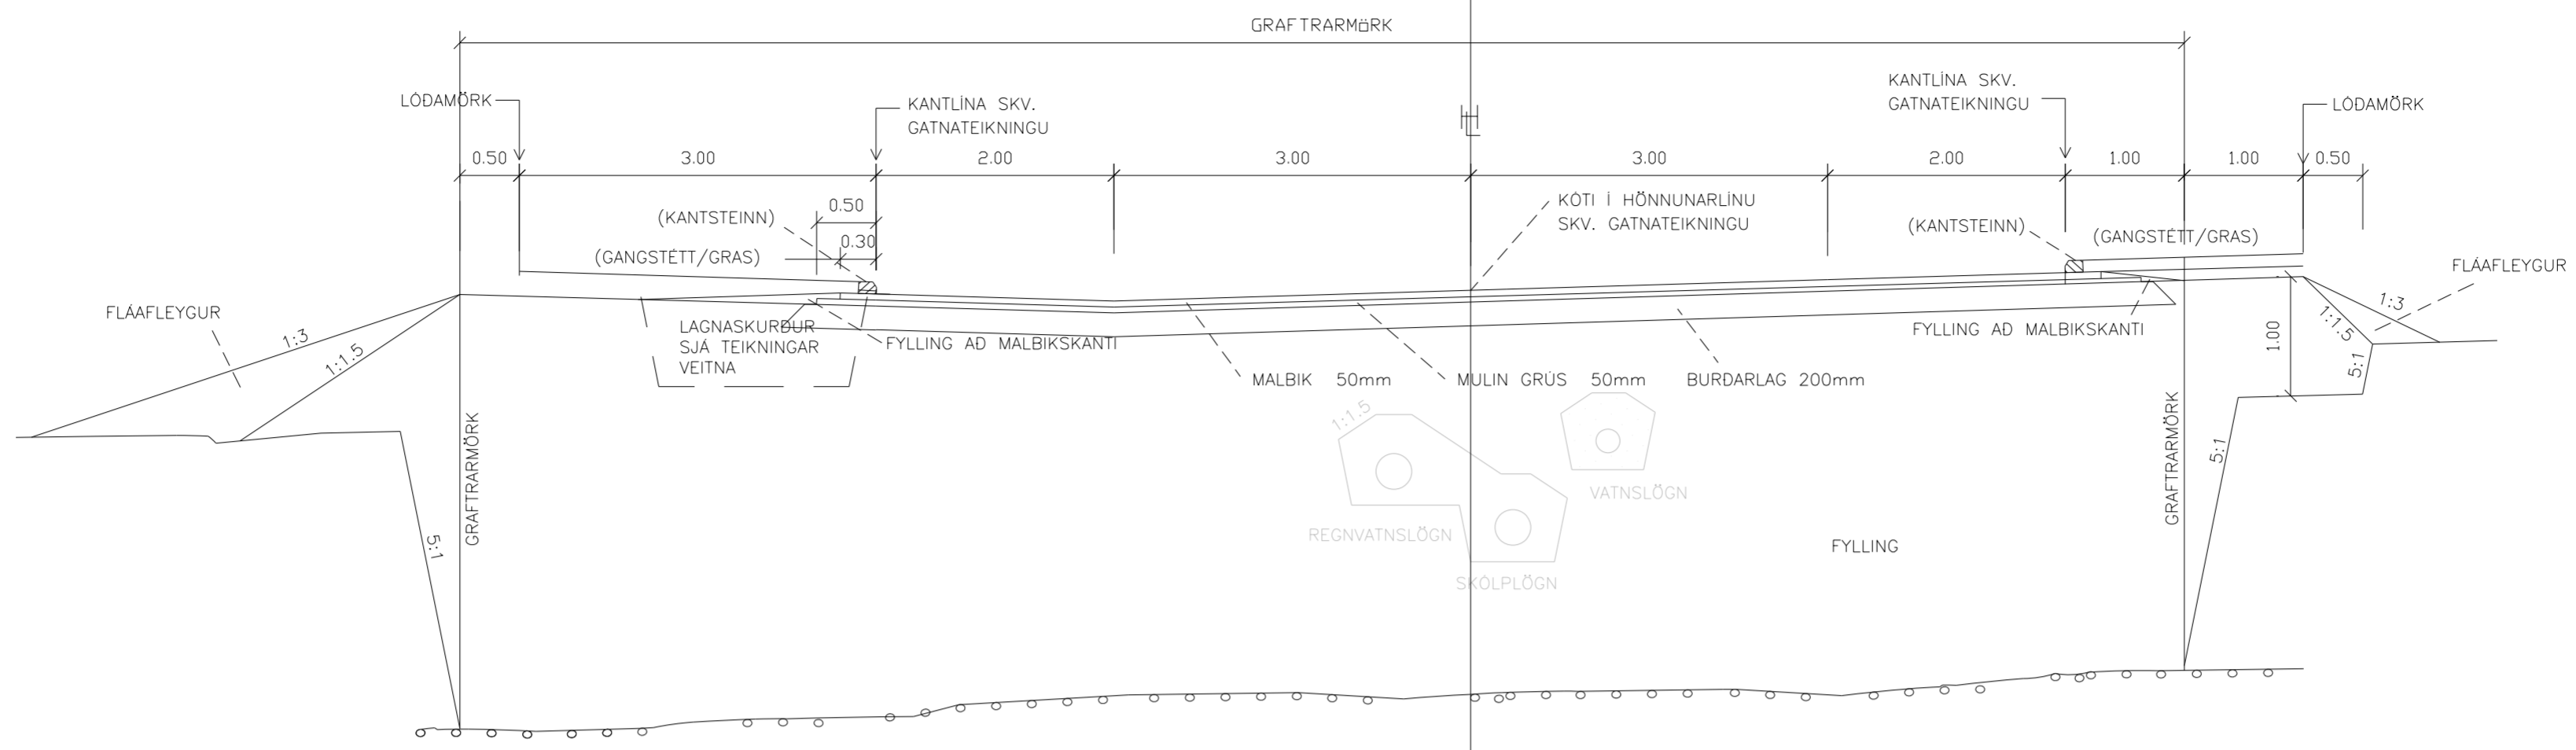

SNID, AKRALUNDUR

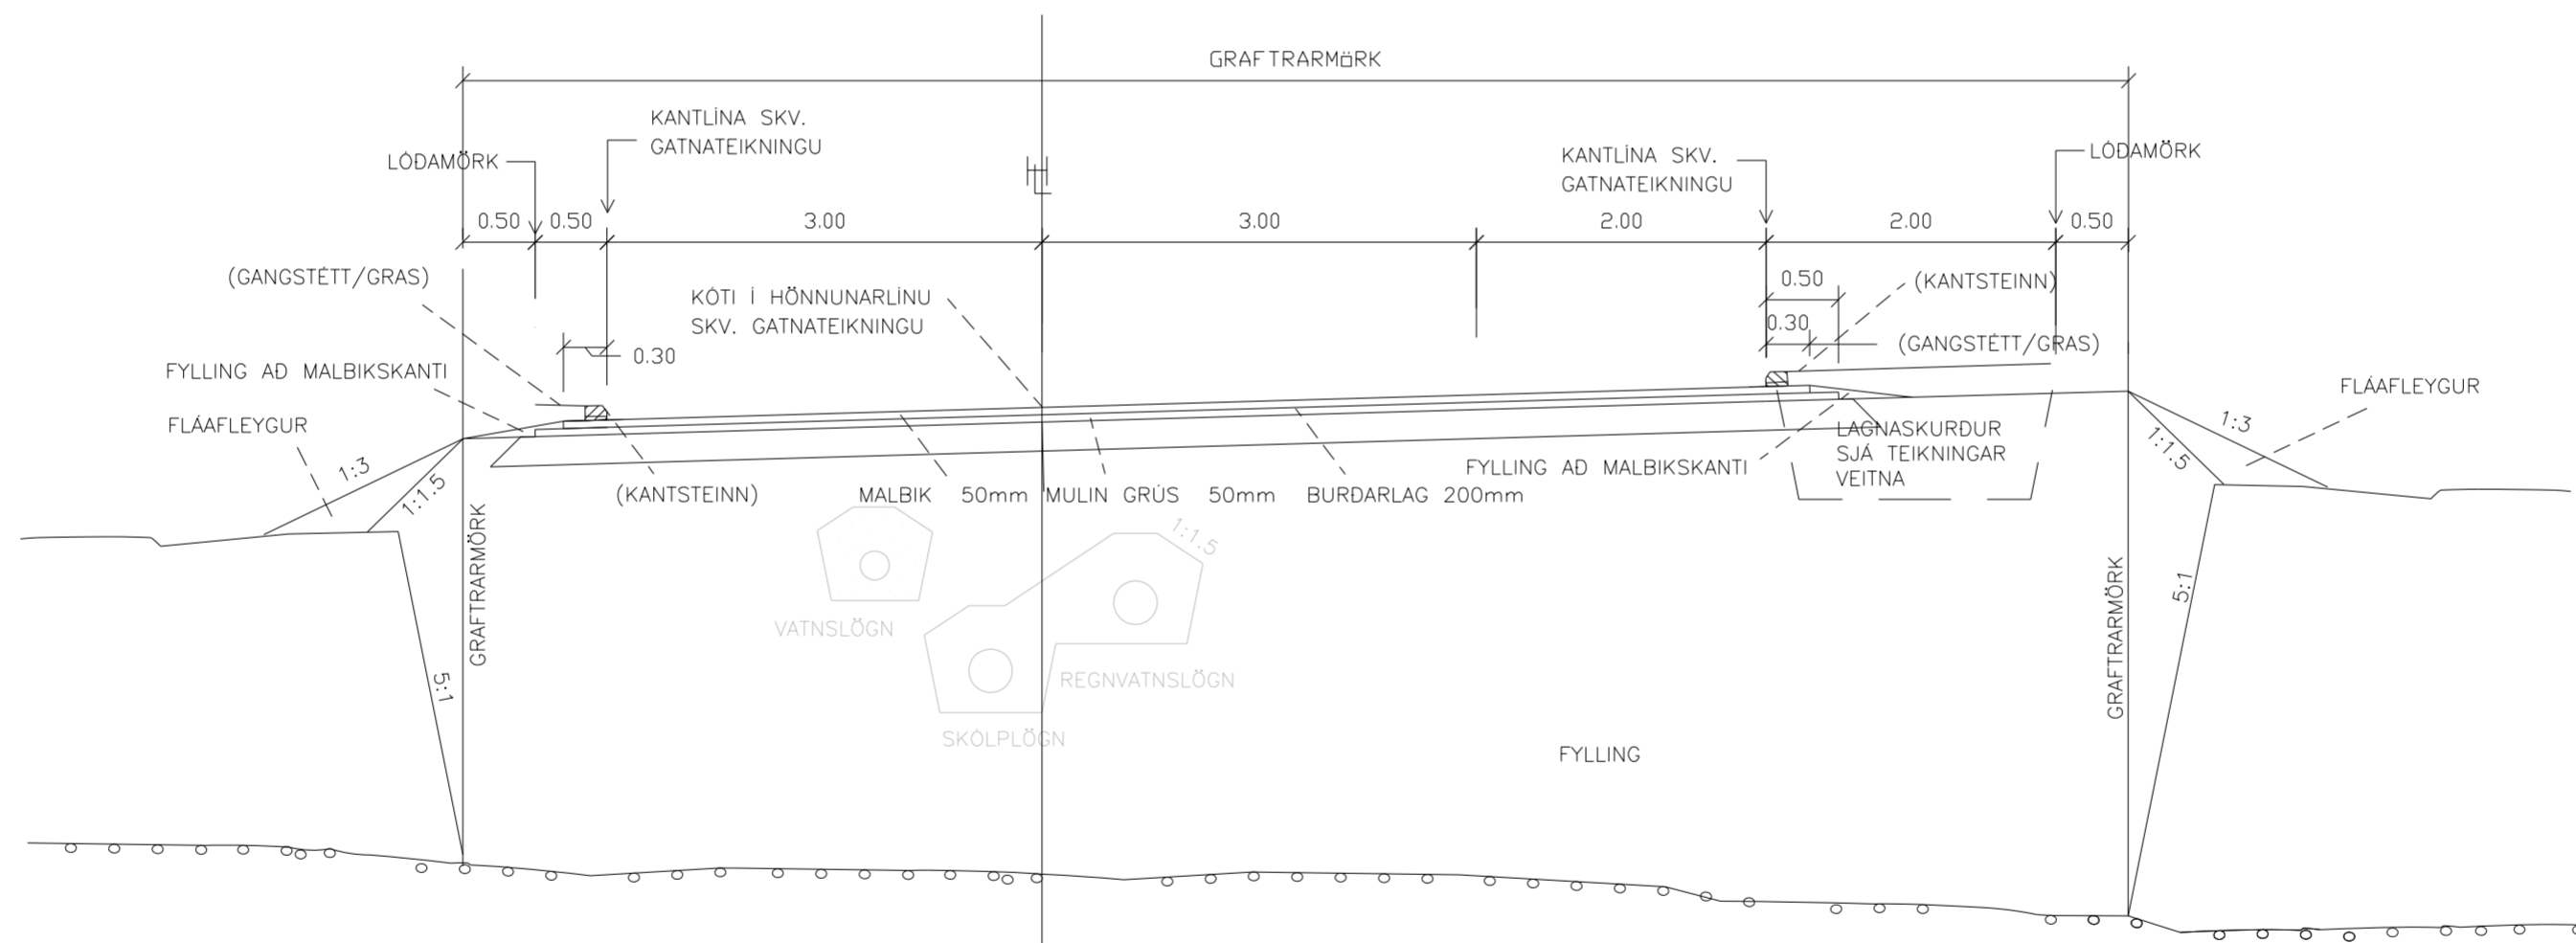

SNID, ÁLFALUNDUR/SKÓGARLUNDUR

SKÝRING:
GANGSTÉTT, GRAS, KANTSTEINN
Í SVIGA, ER EKKI HLUTI AF ÚTBØÐI

ÚTGÁFUFERILL					
ÚTG.	DAGS.	SKÝRINGAR	HANNAÐ	YFIRF.	SAMP.
1.0	23.03.2021	FRUMÚTGÁFA	BÓ	SB	

VERKKAUPI



Akraneskaupstaður

HÖNNUÐUR



MANNVIT

Urðarhvarfi 6 203 Kópavogi Sími: 422 3000 Fax: 422 3001
www.mannvit.is mannvit@mannvit.is Kt: 430572-0169

© ÖLL AFNOT OG AFRITUN TEIKNINGAR, AÐ HLUTA EDA HEILD, ER HÁÐ SKRIFLEGU LEYFI HÖFUNDA.

DAGS. UNDIRSKRIFTAR F.H. MANNVITS (NAFN OG KT.)

HEITI VERKS

SKÓGARHVERFI 3A

-


300 - AKRANES

HEITI TEIKNINGAR

JARÐVINNUSNIÐ

GÖTUR

VERKNÚMUR	MKV.	STÆRD
1.531.316	1:50	A2
TEIKNINGANÚMUR		ÚTGÁFA
1531316-V01-CDR-0021		1.0

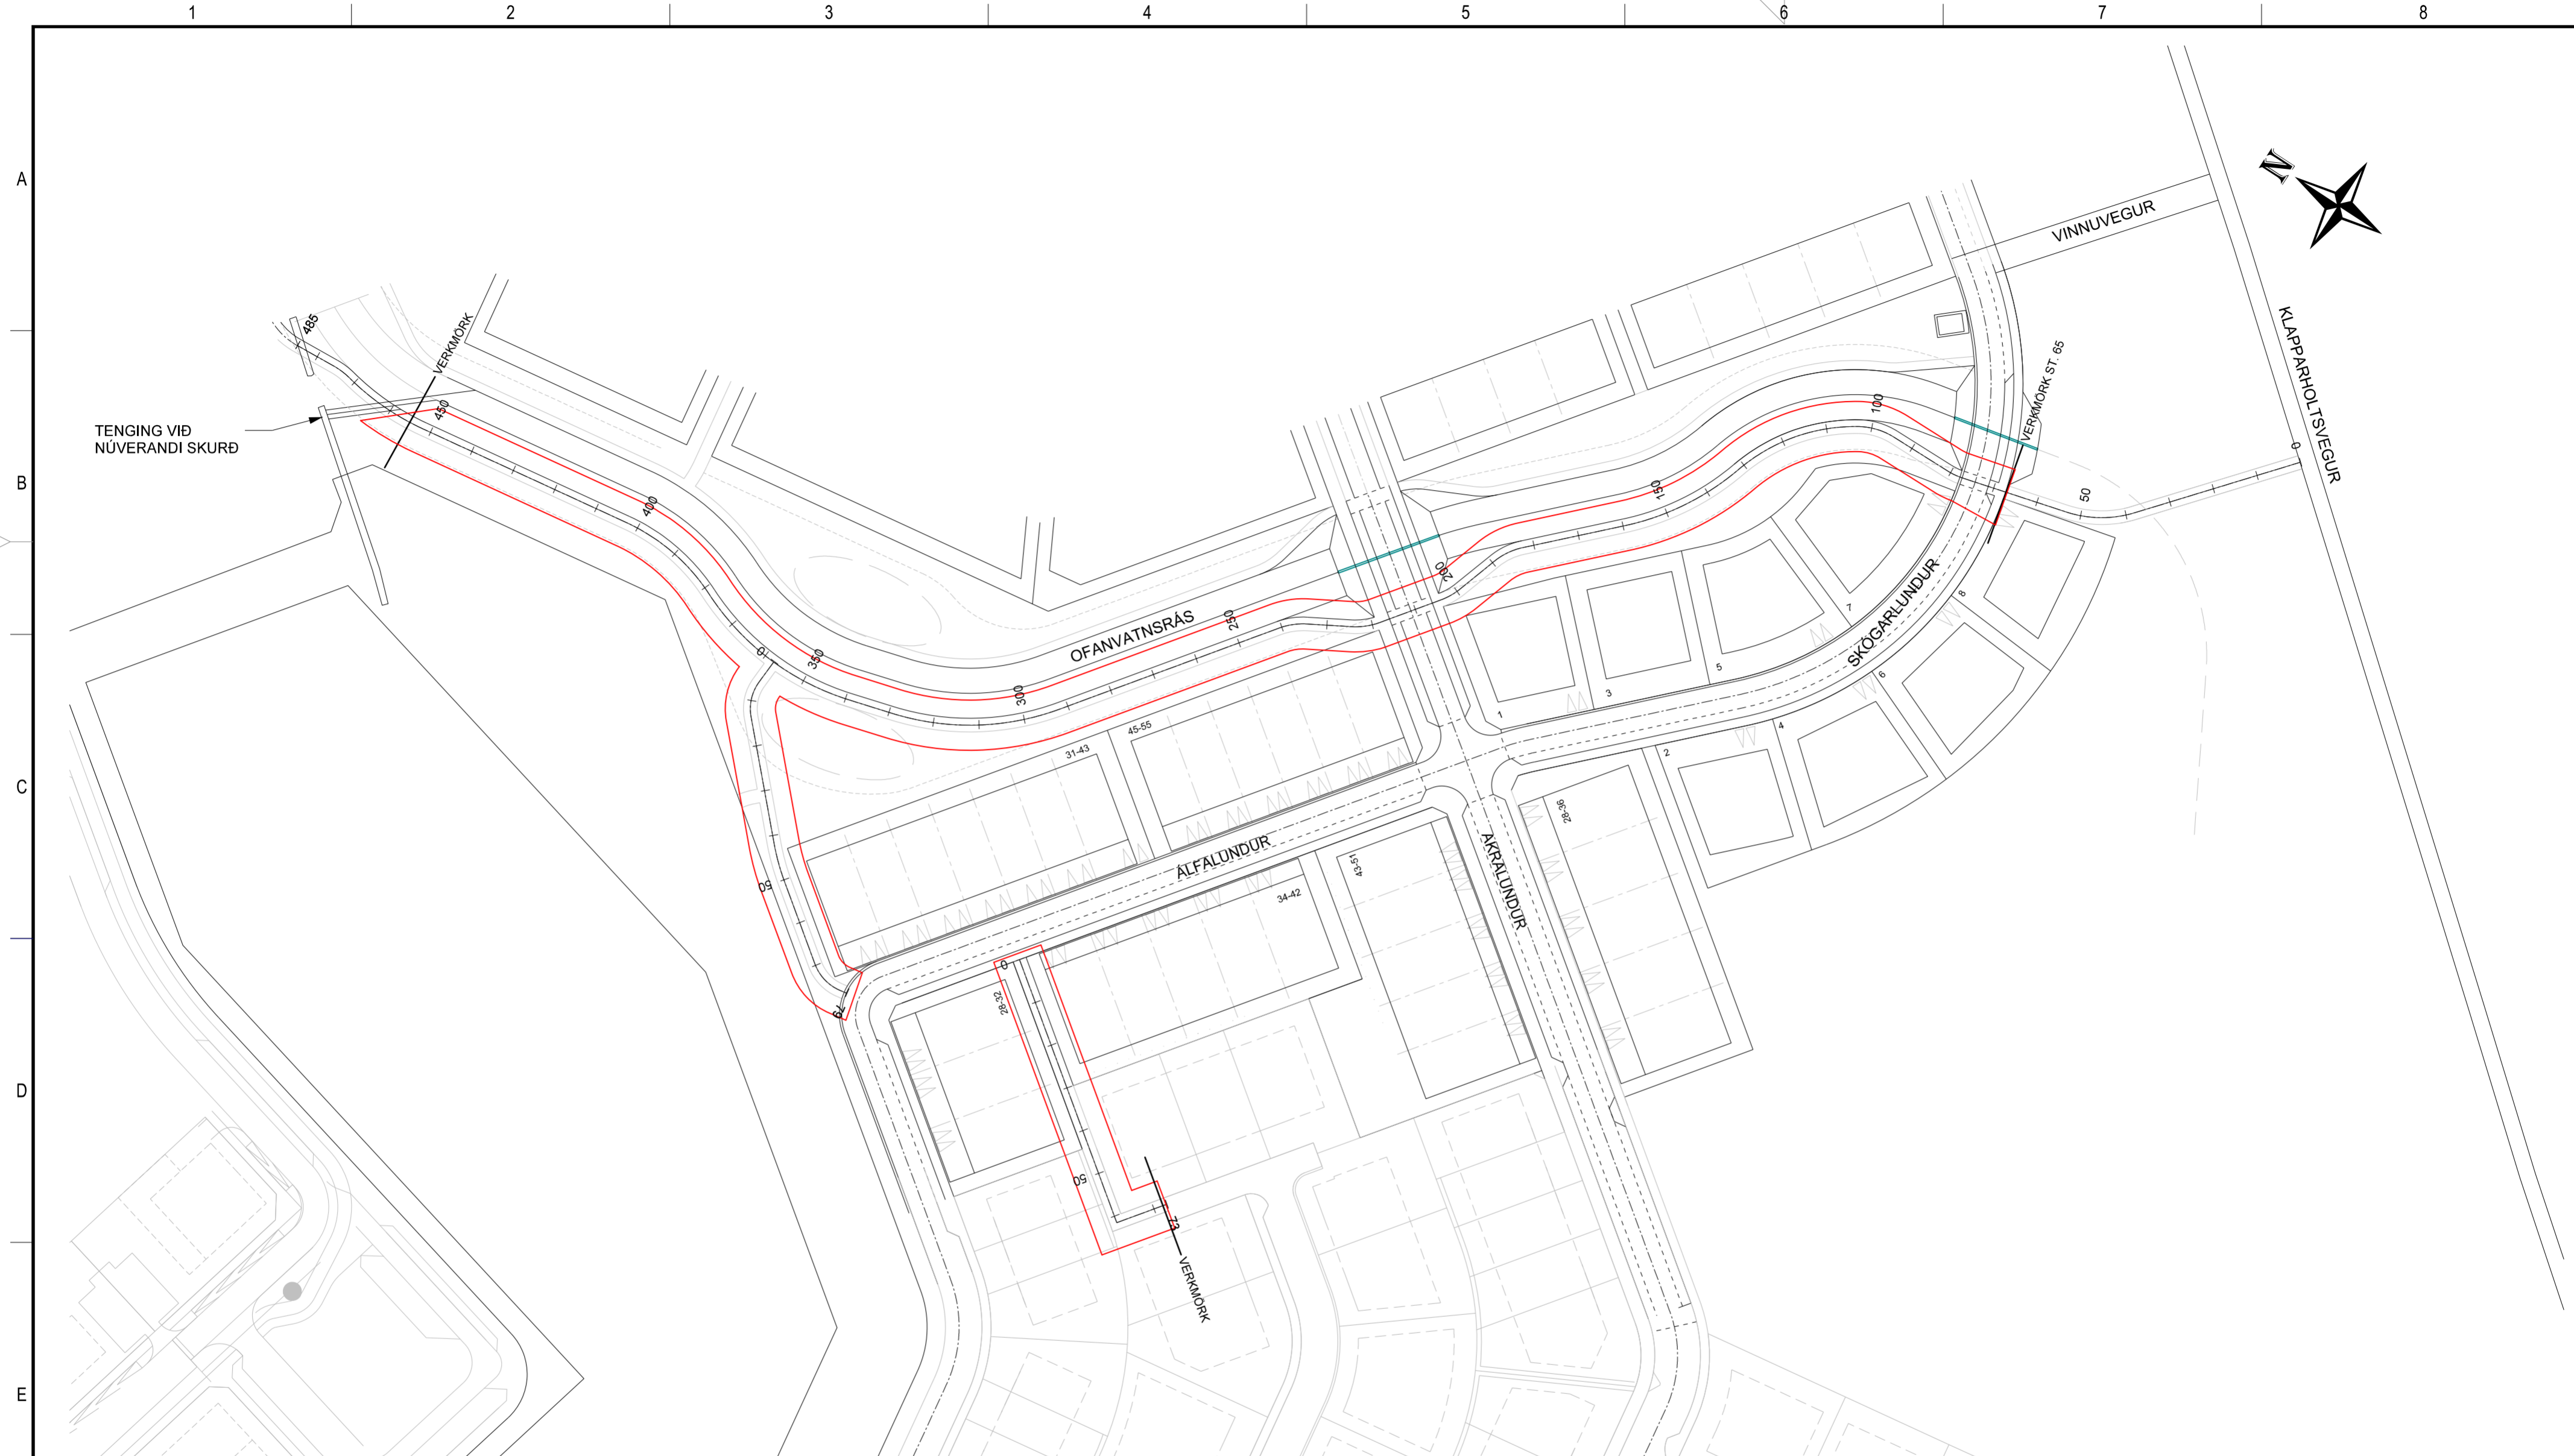

SKÝRING
 VERKMÖRK GÖNGUSTÍGAR

ÚTGÁFUFERILL					
ÚTG.	DAGS.	SKÝRINGAR	HANNAÐ	YFIRF.	SAMP.
1.0	23.03.2021	FRUMÚTGÁFA	BÓ	SB	

VERKKAUPI



Akraneskaupstaður

HÖNNUÐUR





MANNVIT
 Urðarvarfi 6 203 Kópavogi Sími: 422 3000 Fax: 422 3001
 www.mannvit.is mannvit@mannvit.is Kt: 430572-0169

© ÖLL AFNOT OG AFRITUN TEIKNINGAR, AÐ HLUTA EDA HEILD, ER HÁÐ SKRIFLEGU LEYFI HÖFUNDA.

DAGS. UNDIRSKRIFTAR F.H. MANNVITS (NAFN OG KT.)

HEITI VERKS		
SKÓGARHVERFI 3A		
- 300 - AKRANES		
HEITI TEIKNINGAR		
GATNAGERÐ YFIRLITSMYND GÖNGUSTÍGAR		
VERKNÚMÉR	MKV.	STÆRD
1.531.316	1:1000	A2
TEIKNINGANÚMÉR		ÚTGÁFA
1531316-V01-CDR-0030		1.0

TÖLVUSKRÁ: C:\Mannvit\153111_531_316\05\Gatnautoð Skóg 3A - Teikningar.dgn


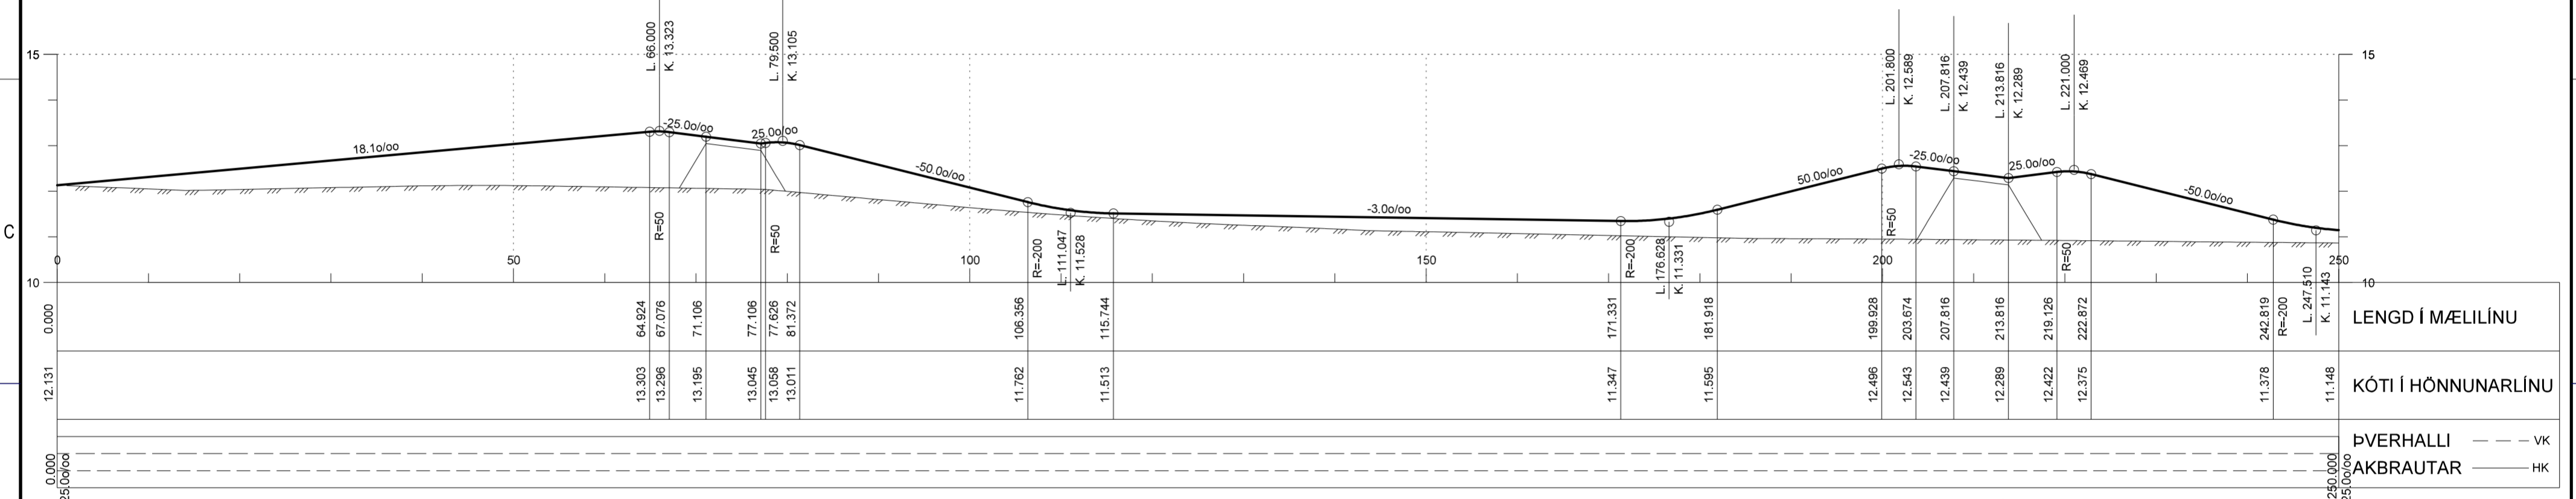
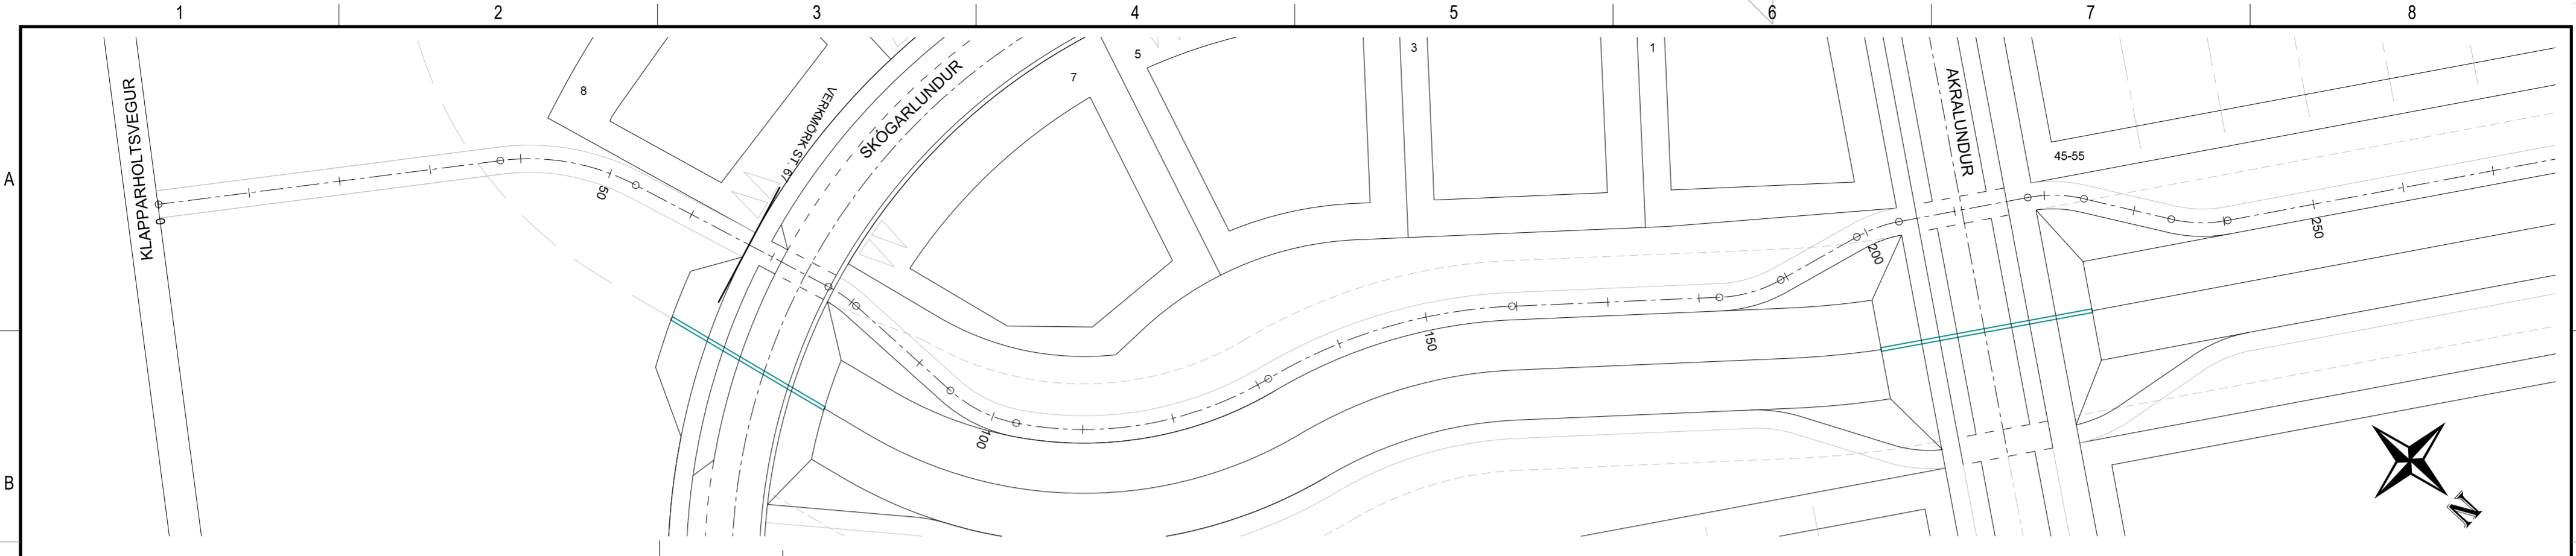


HNITASKRÁ - HÖNNUNARLÍNA

* Lína: Göngustígur 1
* Lýsing:

Hluti	Stöð/R-A	Upphafspkt. (X,Y)
1.	0.00	353222.34 428025.13
2.	37.76	353193.37 428049.35
3.	53.07	353185.26 428062.06
4.	76.94	353179.09 428085.11
5.	80.64	353178.58 428088.77
6.	94.53	353178.36 428102.66
7.	102.67	353176.08 428110.38
8.	131.34	353153.75 428127.34

Hluti	Stöð/R-A	Upphafspkt. (X,Y)
9.	159.49	353129.77 428141.53
10.	182.24	353113.61 428157.54
11.	189.30	353107.63 428161.17
12.	198.88	353098.52 428164.09
13.	203.80	353094.15 428166.33
14.	218.16	353082.62 428174.89
15.	224.38	353078.53 428179.52
16.	234.20	353073.67 428188.04
17.	240.42	353069.58 428192.67
18.	291.68	353028.42 428223.22
19.	329.02	353007.56 428253.40
20.	338.89	353004.86 428262.89
21.	378.36	353007.54 428301.48
22.	395.29	353011.18 428317.90
23.	398.26	353011.15 428320.87
24.	402.54	353010.73 428325.13
25.	451.60	353003.55 428373.66
26.	471.56	353004.11 428393.52
27.	475.60	353004.39 428397.53
28.	484.99	353003.78 428406.90

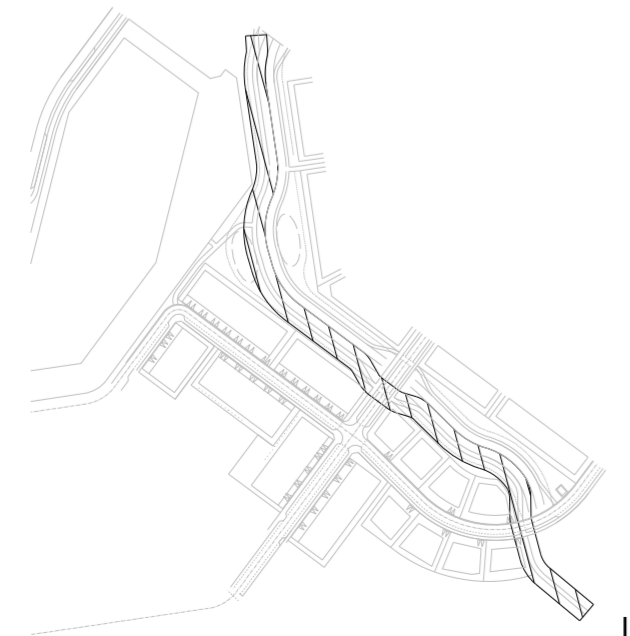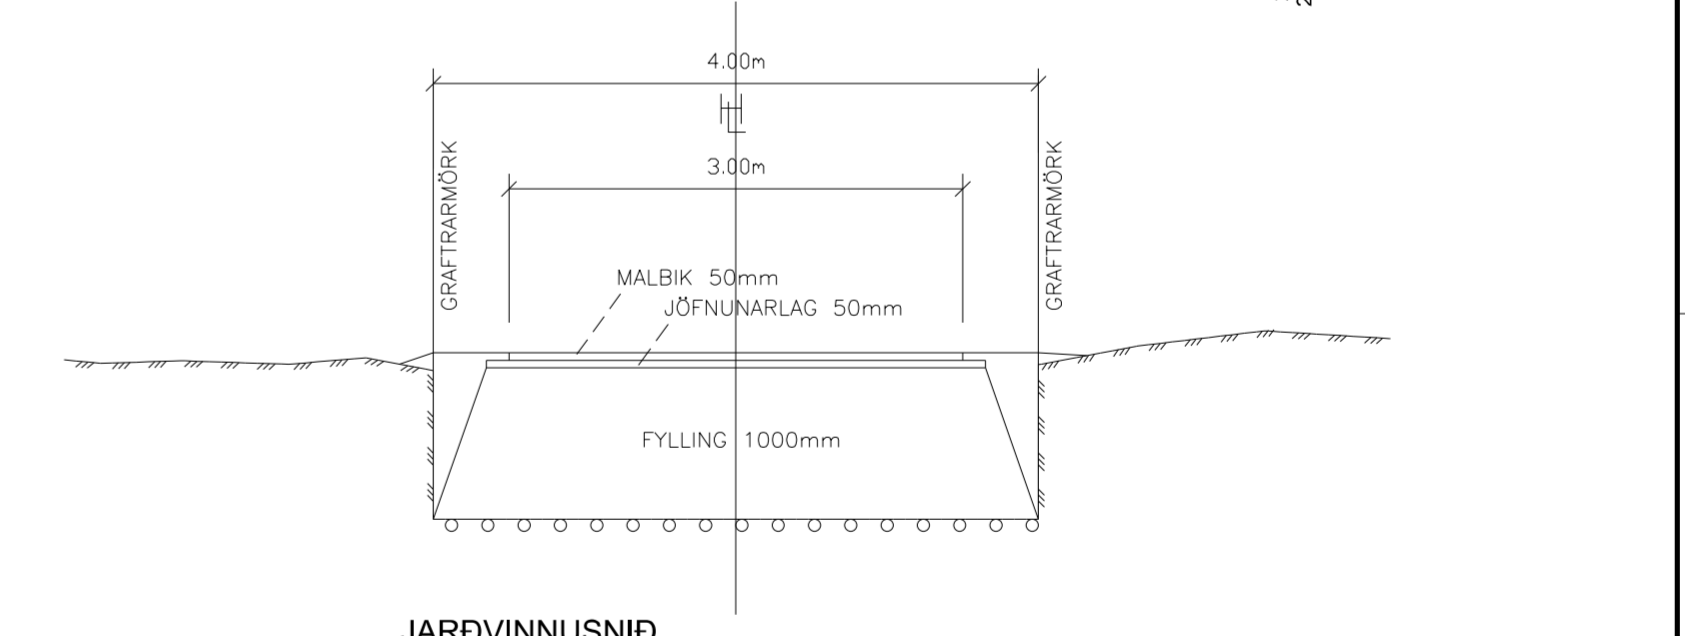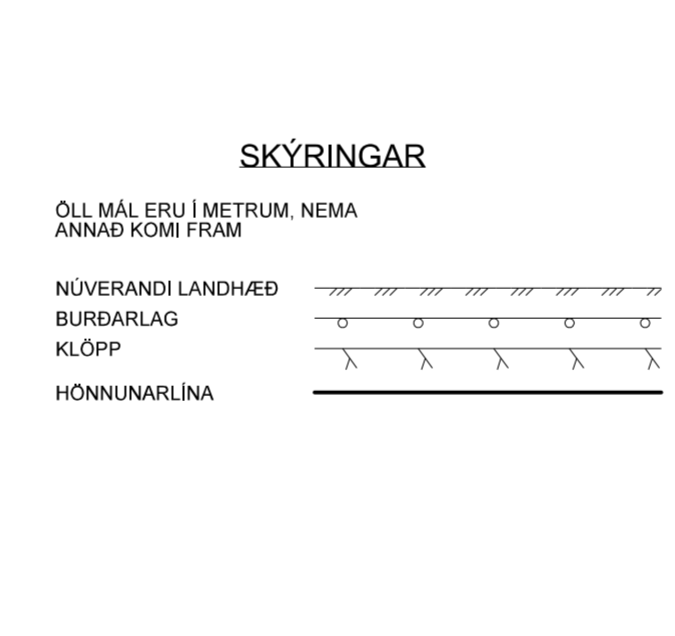

LYKILMYND

ÚTGÁFUFRILL					
ÚTG.	DAGS.	SKÝRINGAR	HANNAÐ	YFIRF.	SAMP.
1.0	23.03.2021	FRUMÚTGÁFA	BÓ	SB	

VERKKAUPI

Akraneskaupstaður

HÖNNUÐUR

MANNVIT
Úrðarharfi 6 203 Kópavogi Sími: 422 3000 Fax: 422 3001
www.mannvit.is mannvit@mannvit.is Kt: 430572-0169

© ÖLL AFNOT OG AFRITUN TEIKNINGAR, AÐ HLUTA EDA HEILD, ER HÁÐ SKRIFLEGU LEYFI HÖFUNDA.

DAGS. UNDIRSKRIFTAR F.H. MANNVITS (NAFN OG KT.)

HEITI VERKS

SKÓGARHVERFI 3A
-
300 - AKRANES

HEITI TEIKNINGAR

GATNAGERÐ
GÖNGUSTÍGUR 1 ST. 0 - 250
GRUNNMYND/LANGSNIÐ



VERKNÚMUR	MKV.	STÆRD
1.531.316	1:100, 1:500	A2

TEIKNINGANÚMUR

1531316-V01-CDR-0031

ÚTGÁFA

1.0

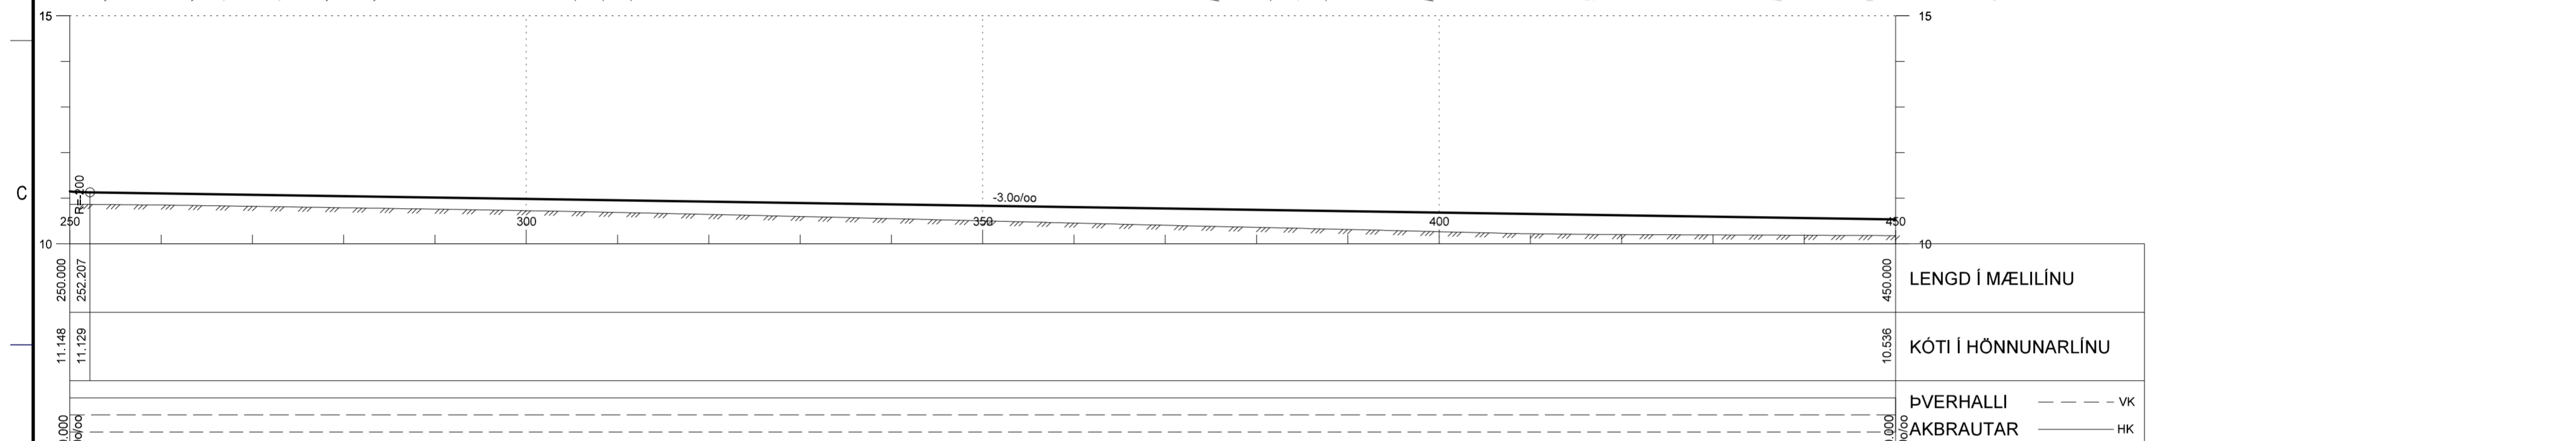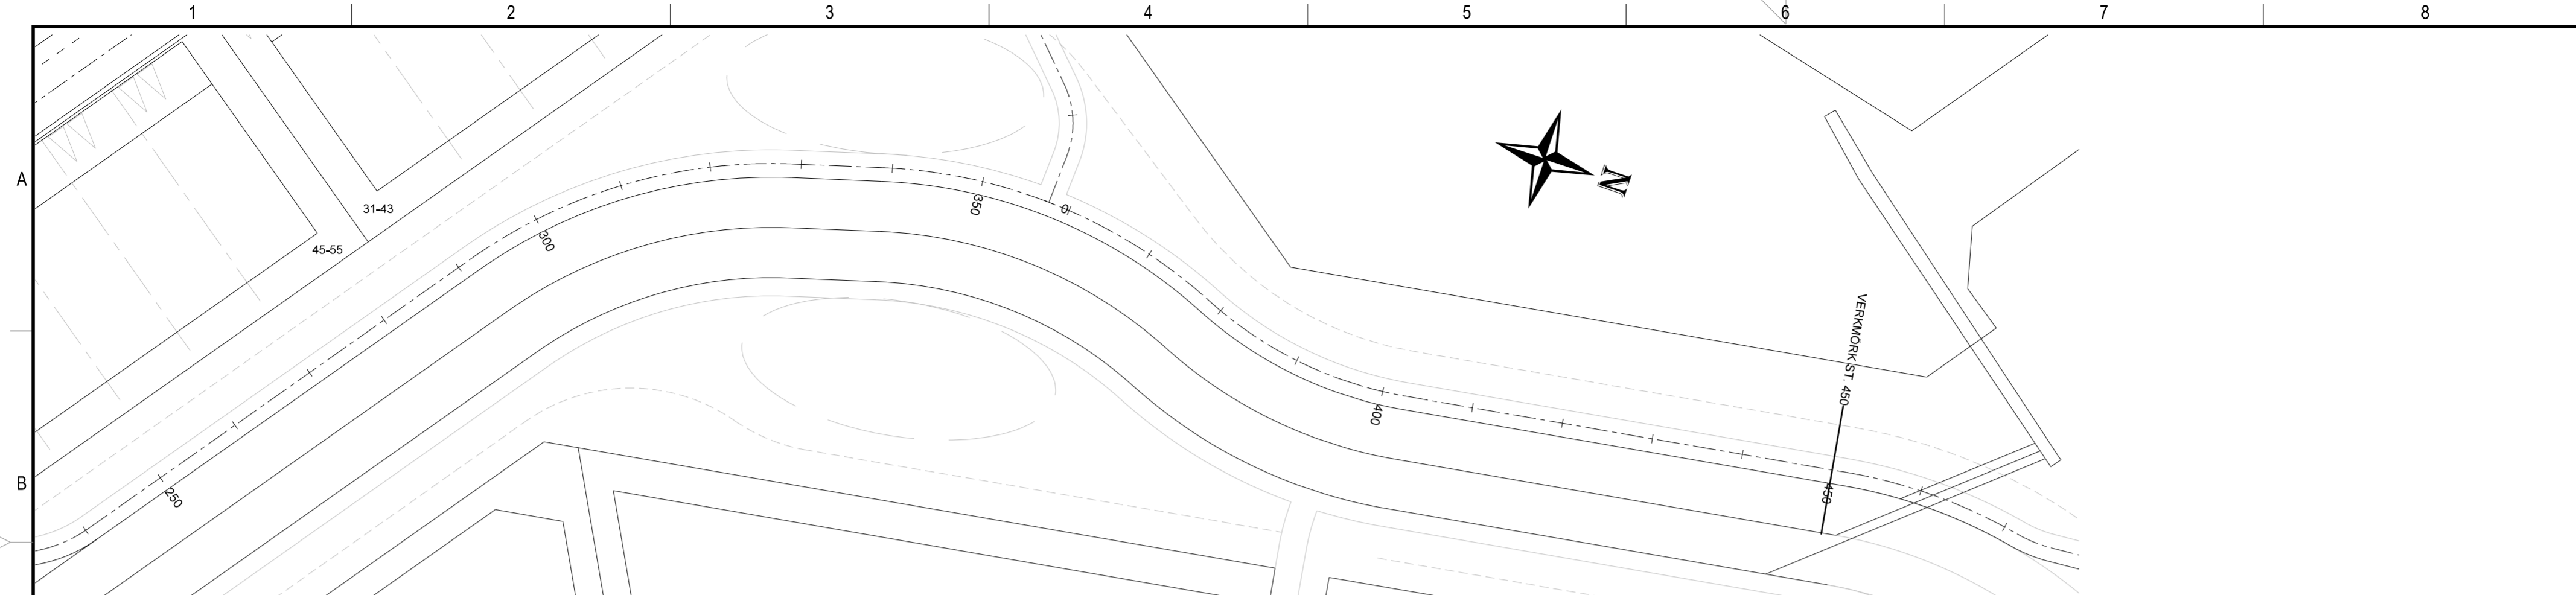

HNITASKRÁ - HÖNNUNARLÍNA

* Lína: Göngustígur 1
* Lýsing:




Hluti	Stöð/R-A	Upphafspkt. (X,Y)
1.	0.00	353222.34 428025.13
2.	37.76	353193.37 428049.35
3.	53.07	353185.26 428062.06
4.	76.94	353179.09 428085.11
5.	80.64	353178.58 428088.77
6.	94.53	353178.36 428102.66
7.	102.67	353176.08 428110.38
8.	131.34	353153.75 428127.34

Hluti	Stöð/R-A	Upphafspkt. (X,Y)
9.	159.49	353129.77 428141.53
10.	182.24	353113.61 428157.54
11.	189.30	353107.63 428161.17
12.	198.88	353098.52 428164.09
13.	203.80	353094.15 428166.33
14.	218.16	353082.62 428174.89
15.	224.38	353078.53 428179.52
16.	234.20	353073.67 428188.04
17.	240.42	353069.58 428192.67
18.	291.68	353028.42 428223.22
19.	329.02	353007.56 428253.40

Hluti	Stöð/R-A	Upphafspkt. (X,Y)
20.	338.89	353004.86 428262.89
21.	378.36	353007.54 428301.48
22.	395.29	353011.18 428317.90
23.	398.26	353011.15 428320.87
24.	402.54	353010.73 428325.13
25.	451.60	353003.55 428373.66
26.	471.56	353004.11 428393.52
27.	475.60	353004.39 428397.53
28.	484.99	353003.78 428406.90

SKÝRINGAR

ÖLL MÁL ERU Í METRUM, NEMA
ANNAD KOMI FRAM

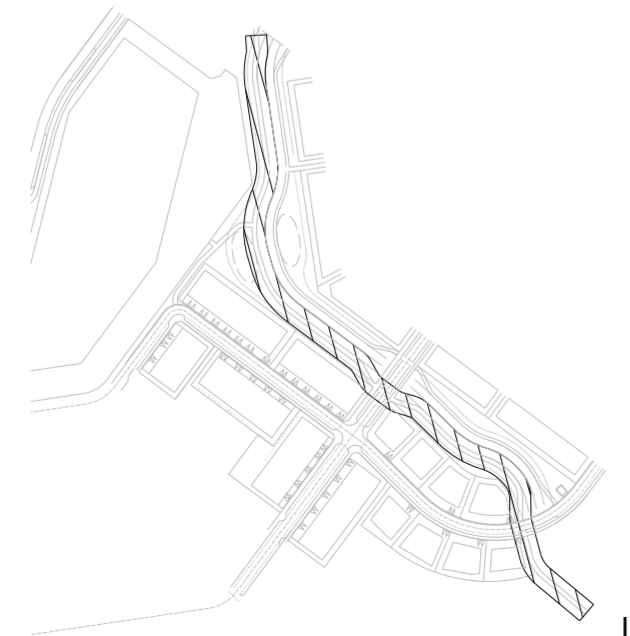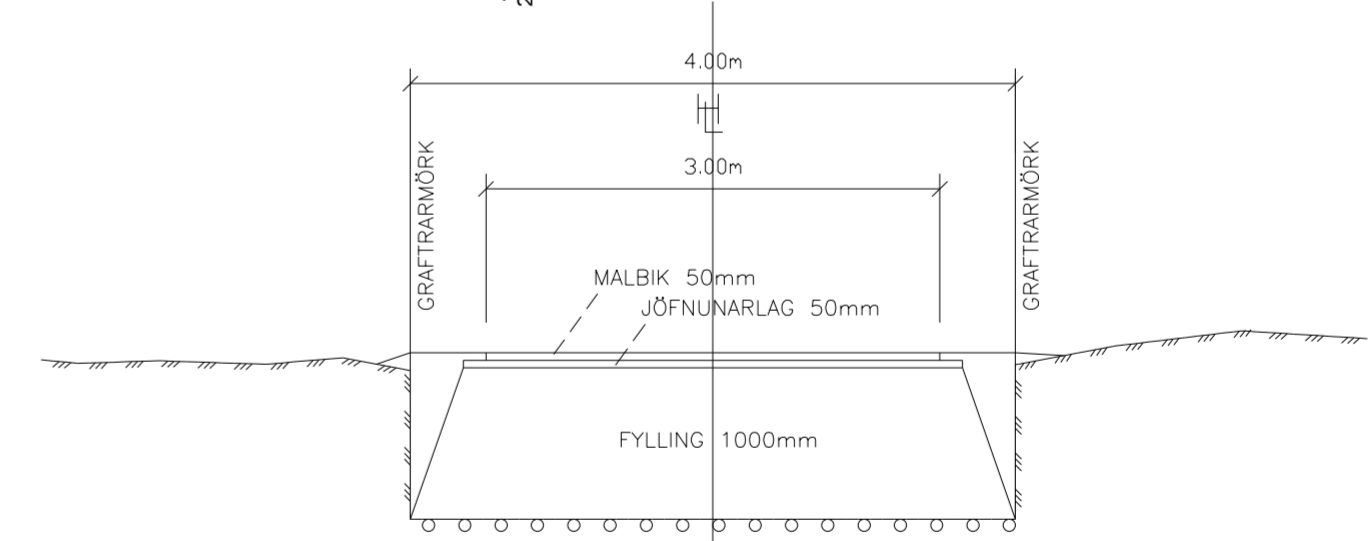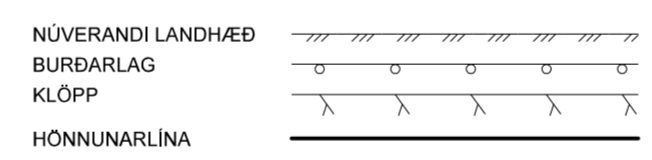

LYKILMYND

ÚTGÁFUFRILL					
ÚTG.	DAGS.	SKÝRINGAR	HANNAÐ	YFIRF.	SAMP.
1.0	23.03.2021	FRUMÚTGÁFA	BÓ	SB	

VERKKAUPI

Akraneskaupstaður

HÖNNUÐUR

MANNVIT

Urðarharfi 6 203 Kópavogi Sími: 422 3000 Fax: 422 3001
www.mannvit.is mannvit@mannvit.is Kt: 430572-0169

© ÖLL AFNOT OG AFRITUN TEIKNINGAR, AÐ HLUTA EDA HEILD, ER HÁÐ SKRIFLEGU LEYFI HÖFUNDA.

DAGS. UNDIRSKRIFTAR F.H. MANNVITS (NAFN OG KT.)

HEITI VERKS

SKÓGARHVERFI 3A




-

300 - AKRANES

HEITI TEIKNINGAR

GATNAGERÐ
GÖNGUSTÍGUR 1 ST. 250 - 450
GRUNNMYND/LANGSNÍÐ

VERKNÚMÉR	MKV.	STÆRD
1.531.316	1:100, 1:500	A2
TEIKNINGANÚMÉR	ÚTGÁFA	
1531316-V01-CDR-0032	1.0	

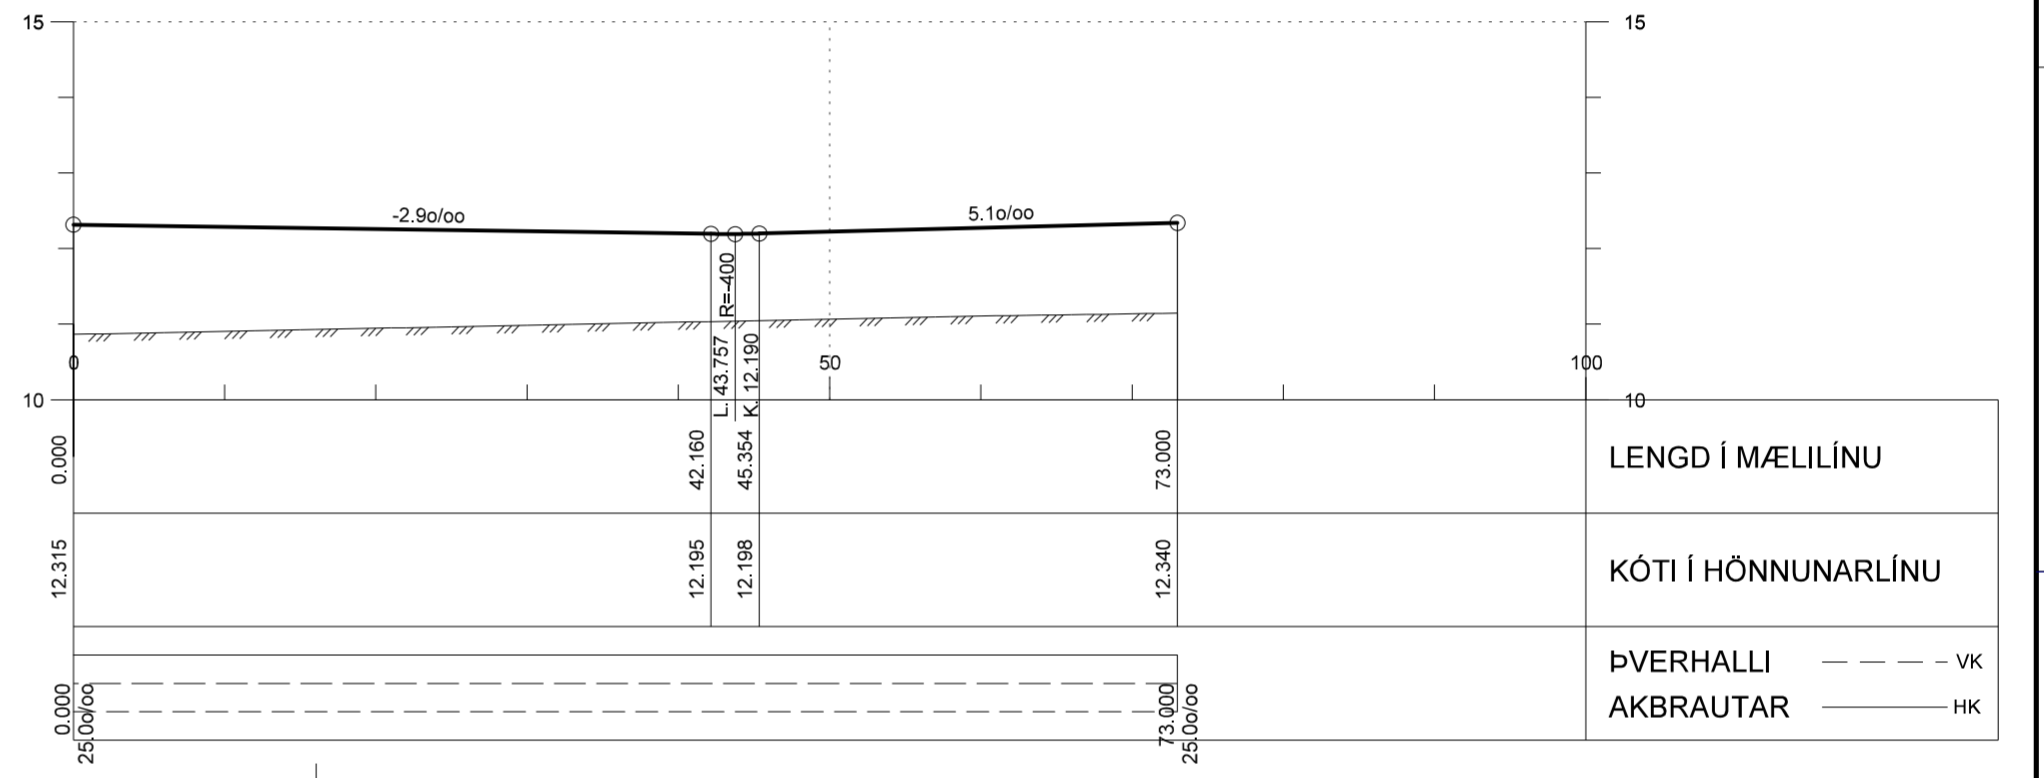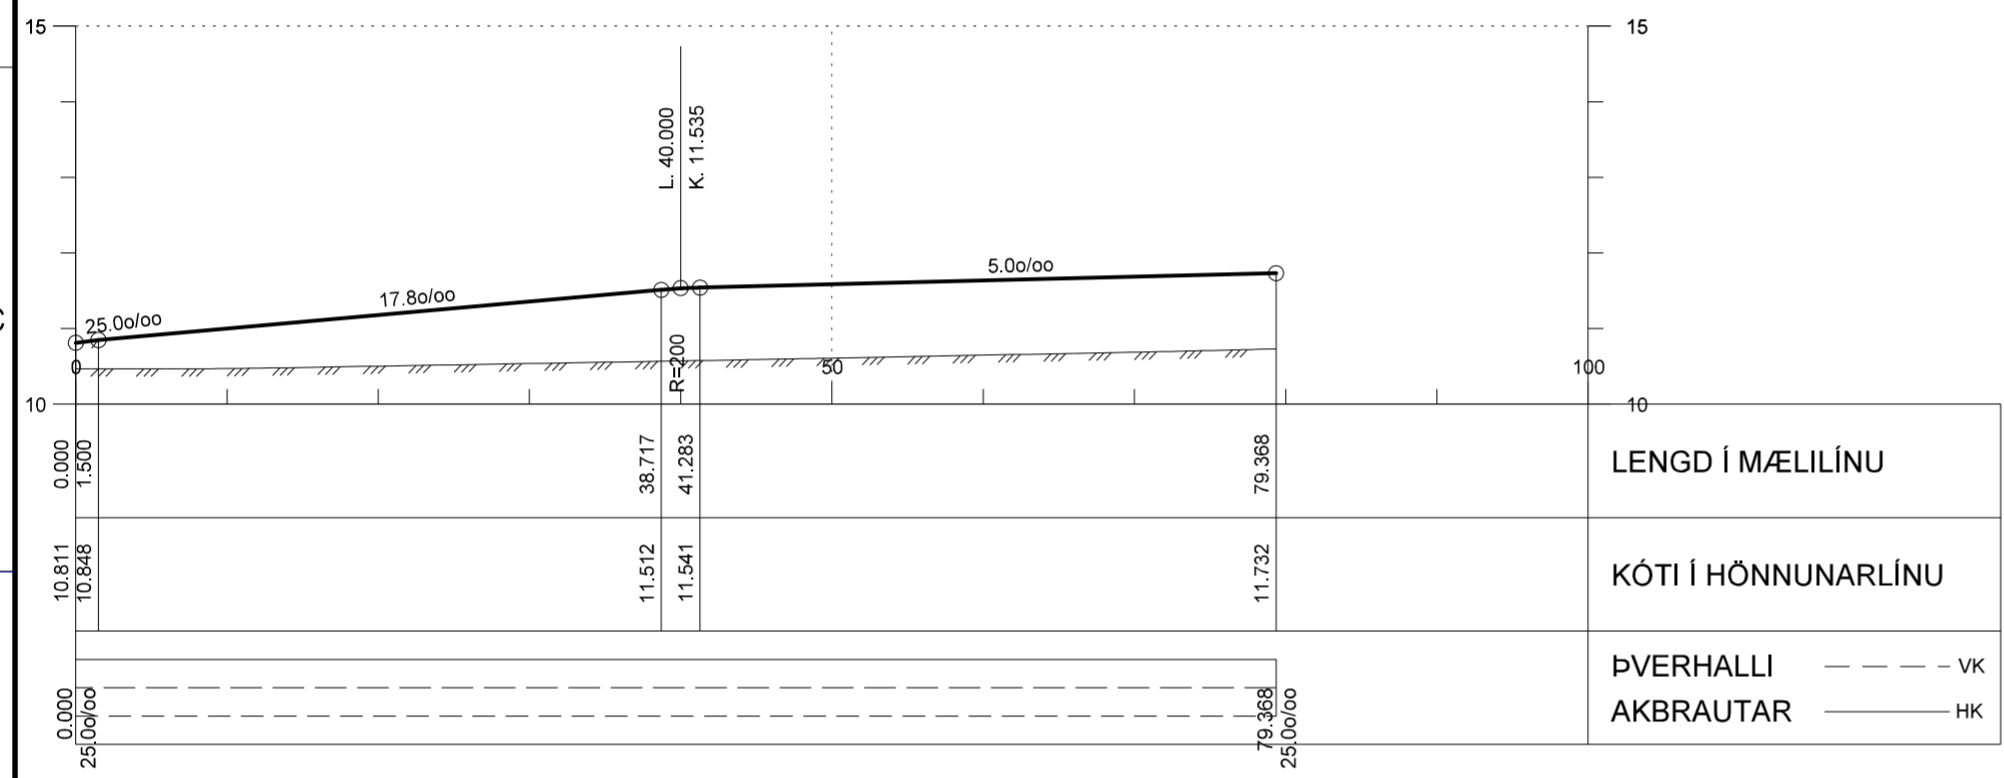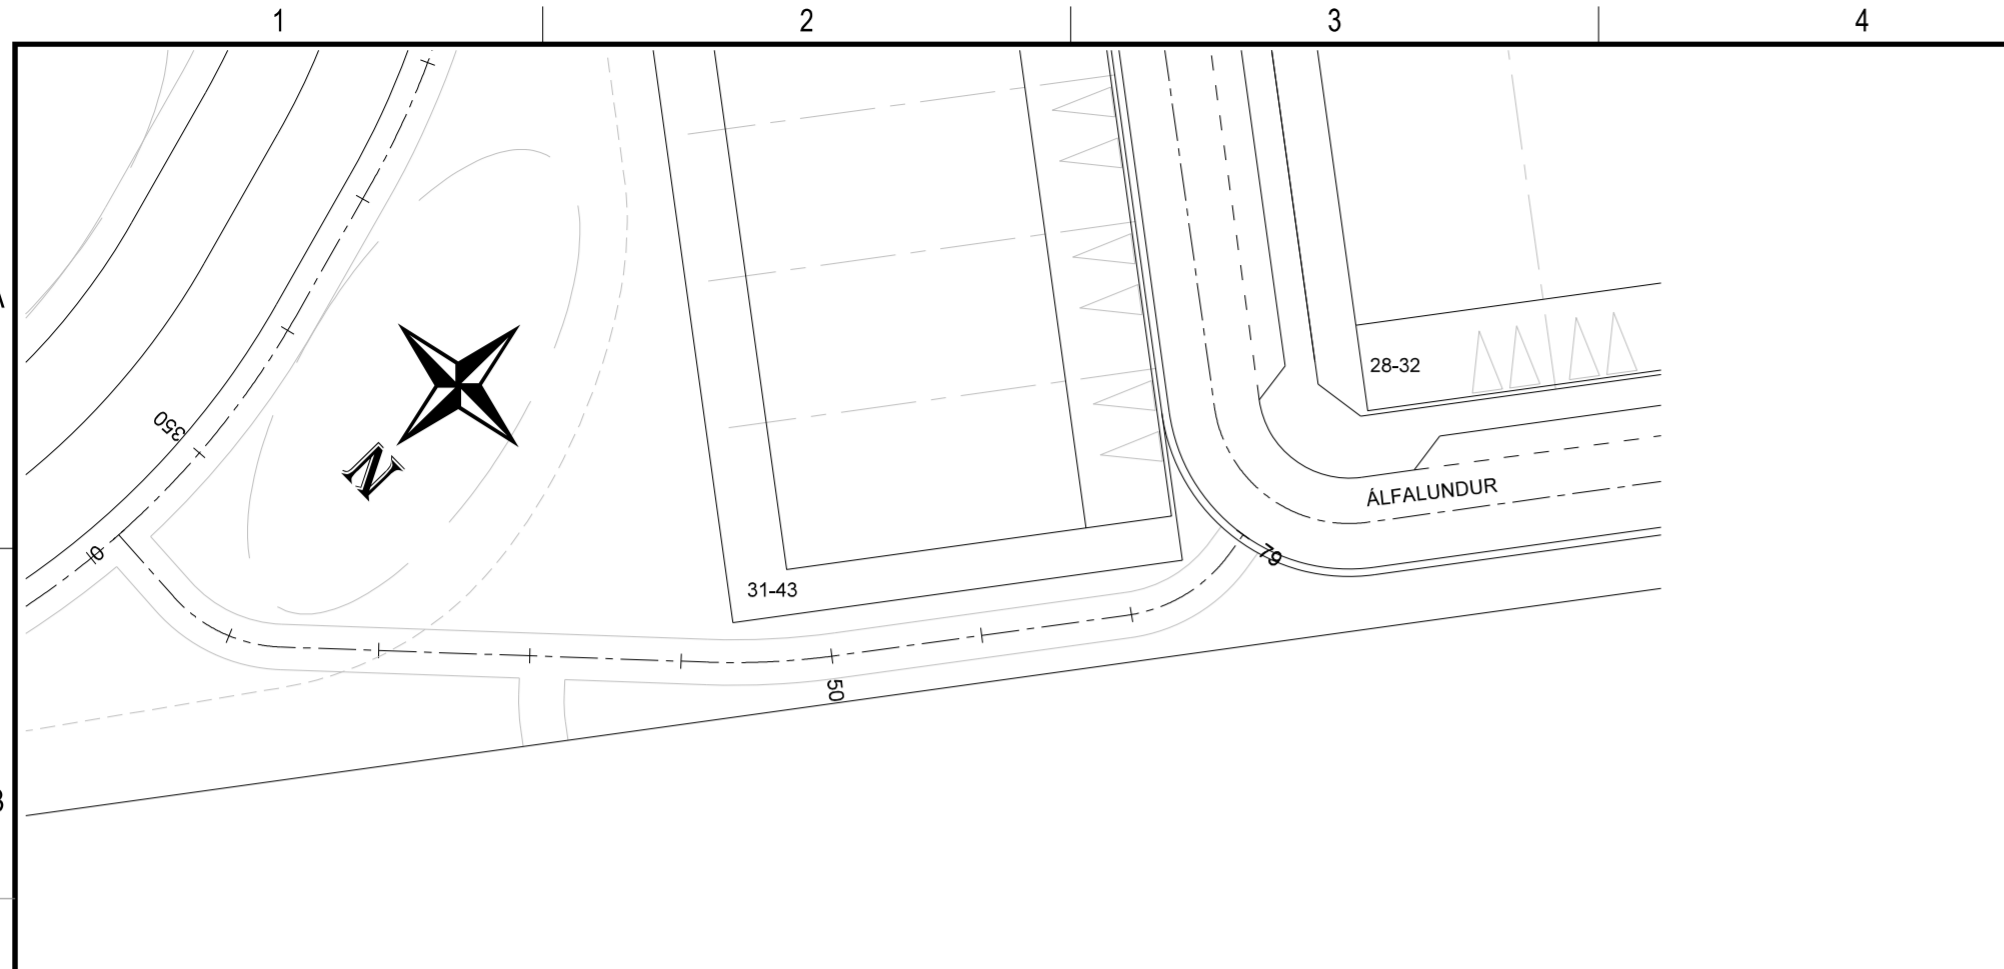


HNITASKRÁ - HÖNNUNARLÍNA

* Lína: Göngustigur 2
* Lýsing:

Hluti	Stöð/R-A	Upphafspkt. (X,Y)
1.	0.00	353002.76 428281.40
2.	5.43	352997.34 428281.68
R=	-10.00	352996.83 428271.69
3.	13.53	352989.95 428278.95
4.	41.73	352969.49 428259.55
R=	-50.00	353003.89 428223.26
5.	50.40	352963.74 428253.07
6.	69.73	352952.22 428237.55
R=	-10.00	352960.25 428231.59
7.	77.82	352950.39 428229.89
8.	79.37	352950.66 428228.36


SKÝRINGAR

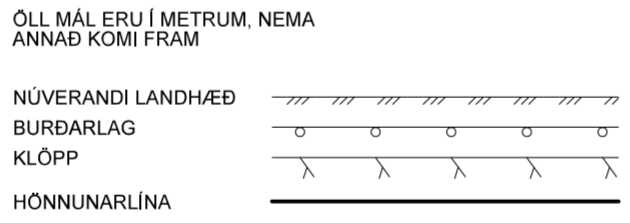


HNITASKRÁ - HÖNNUNARLÍNA

* Lína: Göngustigur 3
* Lýsing:

Hluti	Stöð/R-A	Upphafspkt. (X,Y)
1.	0.00	352977.57 428200.56
2.	61.50	352940.92 428151.18
3.	73.00	352950.15 428144.32

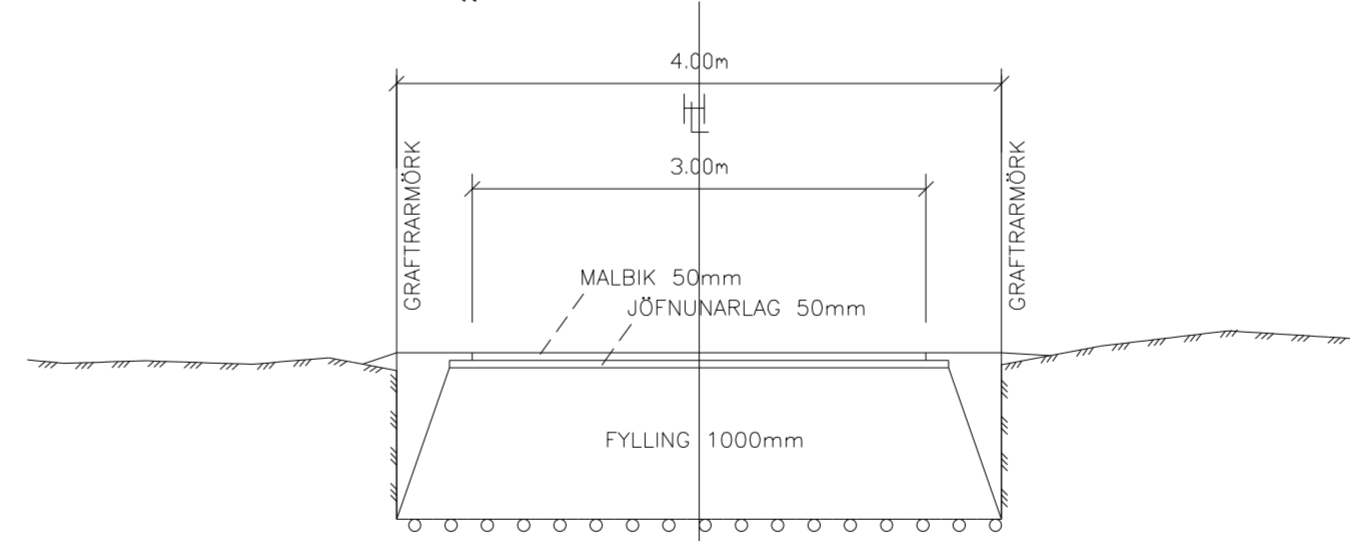

JARÐVINNUSNIÐ

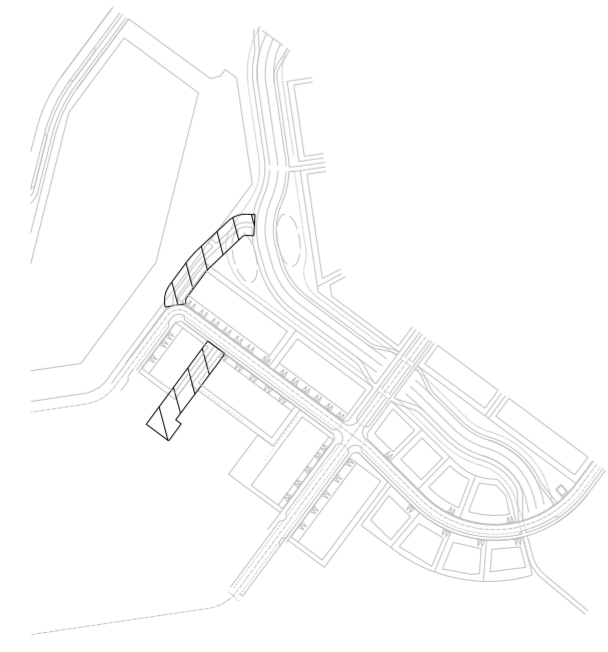

LYKILMYND

ÚTGÁFUFERILL					
ÚTG.	DAGS.	SKÝRINGAR	HANNAÐ	YFIRF.	SAMP.
1.0	23.03.2021	FRUMÚTGÁFA	BÓ	SB	

VERKKAUPI

Akraneskaupstaður

HÖNNUÐUR

MANNVIT
Úrðarhvarfi 6 203 Kópavogi Sími: 422 3000 Fax: 422 3001
www.mannvit.is mannvit@mannvit.is Kt: 430572-0169

© ÖLL AFNOT OG AFRITUN TEIKNINGAR, AÐ HLUTA EDA HEILD, ER HÁÐ SKRIFLEGU LEYFI HÖFUNDA.

DAGS. UNDIRSKRIFTAR F.H. MANNVITS (NAFN OG KT.)

HEITI VERKS

SKÓGARHVERFI 3A

300 - AKRANES

HEITI TEIKNINGAR

GATNAGERÐ
GÖNGUSTÍGUR 2 ST. 0 - 79 , GÖNGUSTÍGUR 3 ST. 0 - 73
GRUNNMYND/LANGSNÍÐ

VERKNÚMÉR	MKV.	STÆRD
1.531.316	1:100 , 1:500	A2
TEIKNINGANÚMÉR	ÚTGÁFA	
1531316-V01-CDR-0033	1.0	



TENING VID NÚVERANDI SKURÐ

VERKMÖRK

VERKMÖRK ST. 540

VINNUVEGUR

KLAPPARHOLT SVEGUR

OFANVATNSRÁS

SKÓGARLUNDUR

ALFALUNDUR


AKRALUNDUR

SKÝRING

— VERKMÖRK OFANVATNSRÁSAR

ÚTGÁFUFERILL					
ÚTG.	DAGS.	SKÝRINGAR	HANNAÐ	YFIRF.	SAMP.
1.0	23.03.2021	FRUMÚTGÁFA	BÓ	SB	

VERKKAUPI



Akraneskaupstaður

HÖNNUÐUR





MANNVIT
 Urðarhvarfi 6 203 Kópavogi Sími: 422 3000 Fax: 422 3001
 www.mannvit.is mannvit@mannvit.is Kt: 430572-0169

© ÖLL AFNOT OG AFRITUN TEIKNINGAR, AÐ HLUTA EDA HEILD, ER HÁÐ SKRIFLEGU LEYFI HÖFUNDA.

DAGS. UNDIRSKRIFTAR F.H. MANNVITS (NAFN OG KT.)

HEITI VERKS		
SKÓGARHVERFI 3A		
- 300 - AKRANES		
HEITI TEIKNINGAR		
GATNAGERÐ YFIRLITSMYND OFANVATNSRÁS		
VERKNÚMÉR	MKV.	STÆRD
1.531.316	1:1000	A2
TEIKNINGANÚMÉR		ÚTGÁFA
1531316-V01-CDR-0050		1.0


TÖLVUSKRÁ: C:\Mannvit\153111_531_316\05\Gatnautoð Skóg 3A - Teikningar.dgn

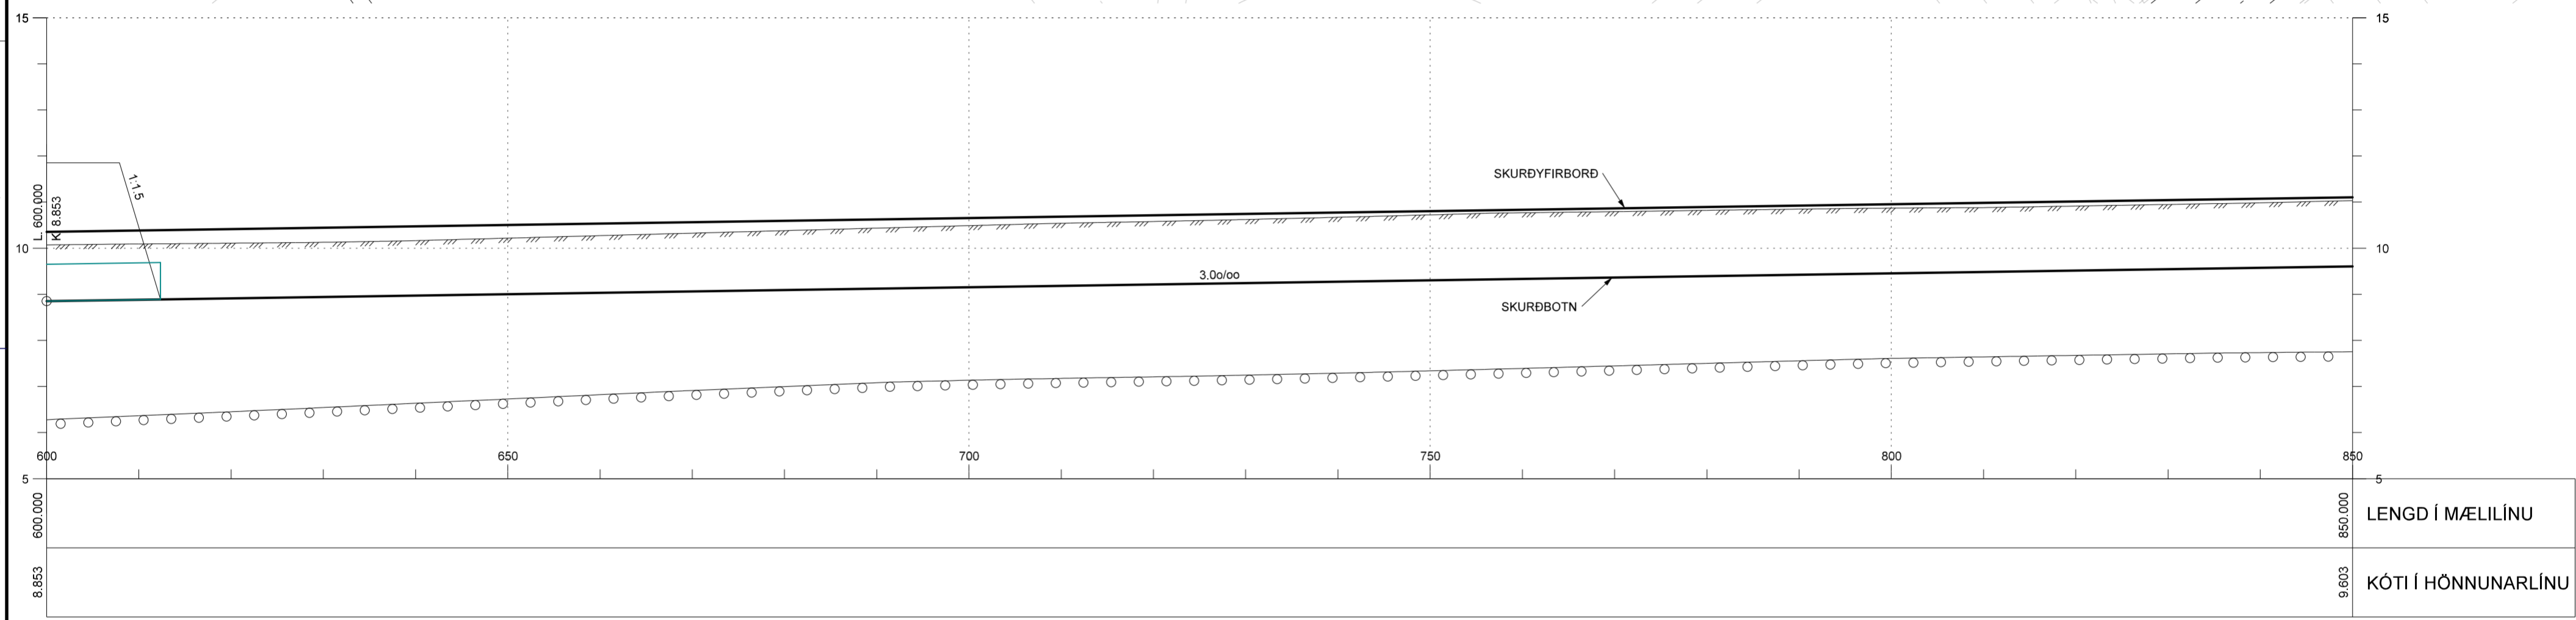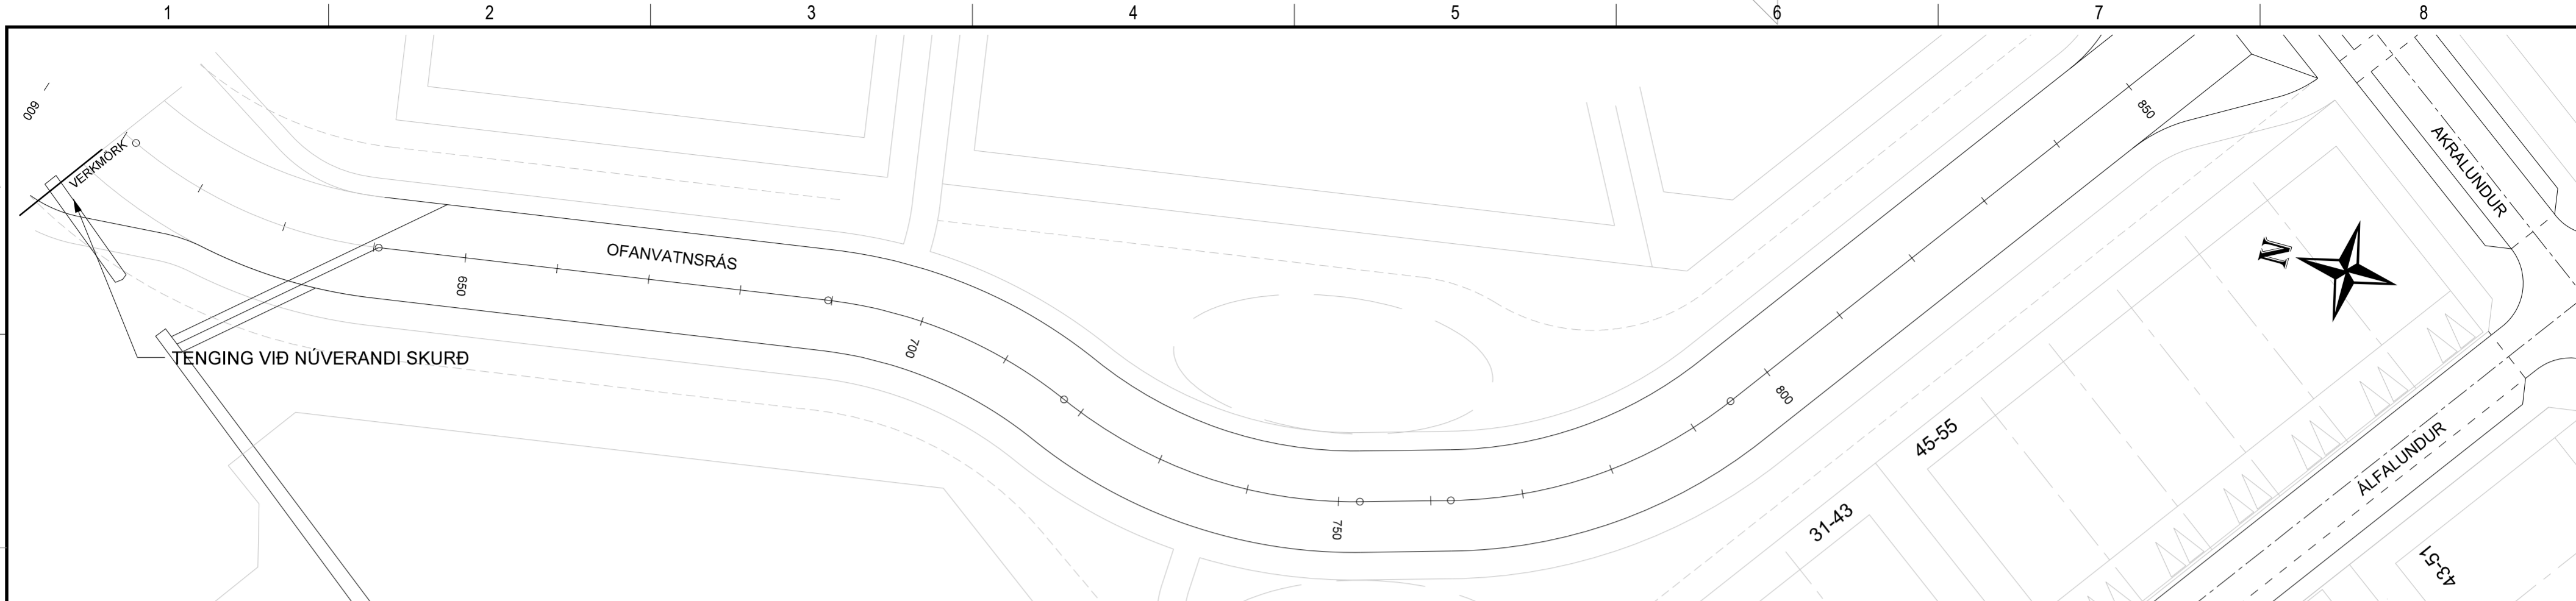

600.000	600.000	850.000	LENGD Í MÆLILÍNU
8.853	9.603	9.603	KÓTI Í HÖNNUNARLÍNU

SKÝRINGAR

- ÖLL MÁL ERU Í METRUM, NEMA ANNAD KOMI FRAM
- NÚVERANDI LANDHÆÐ
 - BURÐARLAG
 - KLÖPP
 - HÖNNUNARLÍNA

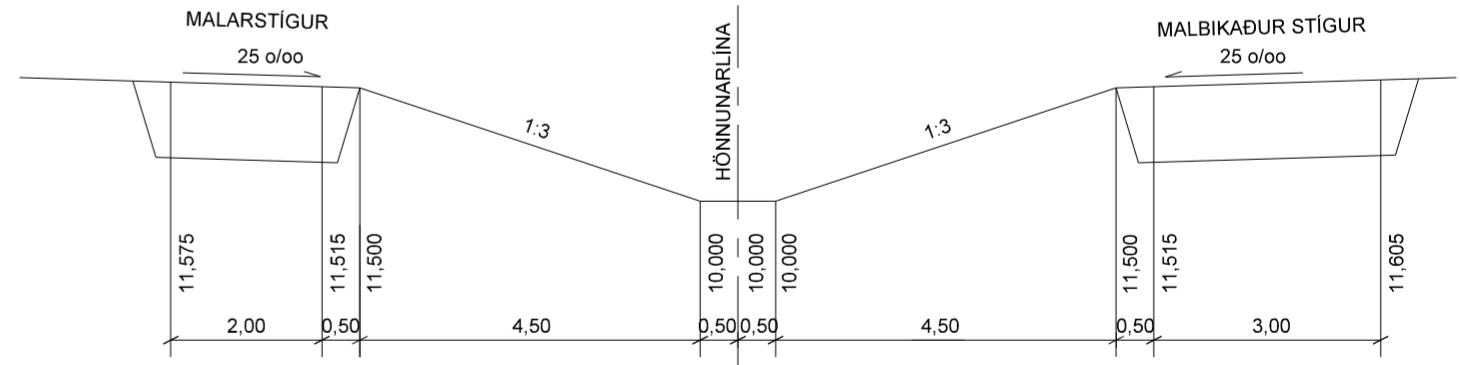


KENNISNIÐ

HNITASKRÁ - HÖNNUNARLÍNA

* Lína: Ofanvatnsrás
* Lýsing:

Hluti	Stöð/R-A	Upphafspkt. (X,Y)
24.	593.05	353020.00 428420.63
25.	611.45	353014.58 428403.05
R=	-50.00	353059.94 428382.00
26.	640.52	353010.48 428374.68
27.	689.58	353017.65 428326.15
R=	50.00	352968.19 428318.83
28.	717.69	353013.94 428298.66
R=	-50.00	353059.69 428278.48
29.	752.32	353011.60 428264.80
30.	762.18	353014.30 428255.31
R=	-50.00	353062.39 428268.99
31.	794.94	353032.59 428228.84
32.	884.62	353104.58 428175.38

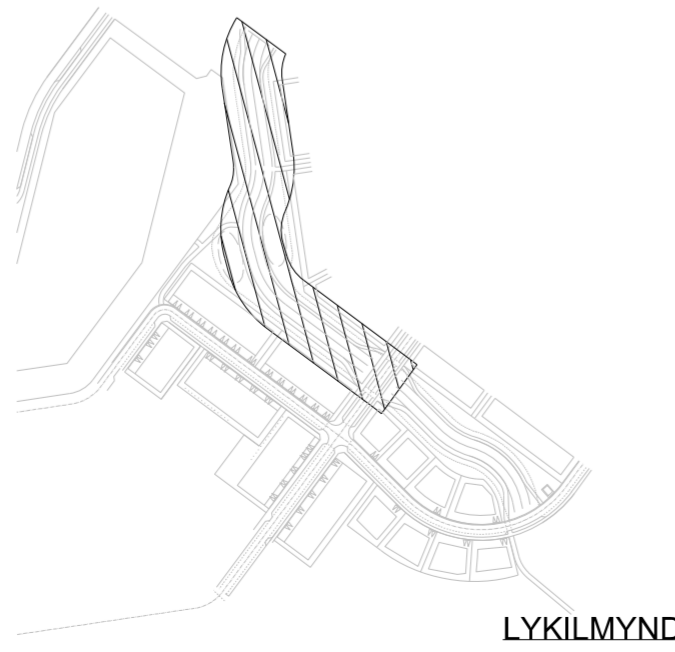

ÚTGÁFUFERILL					
ÚTG.	DAGS.	SKÝRINGAR	HANNAÐ	YFIRF.	SAMP.
1.0	23.03.2021	FRUMÚTGÁFA	BÓ	SB	

VERKKAUPI

AKRANESKAUPSTAÐUR

HÖNNUÐUR

MANNVIT
Urðarhvarfi 6 203 Kópavogi Sími: 422 3000 Fax: 422 3001
www.mannvit.is mannvit@mannvit.is Kt: 430572-0169

© ÖLL AFNOT OG AFRITUN TEIKNINGAR, AÐ HLUTA EDA HEILD, ER HÁÐ SKRIFLEGU LEYFI HÖFUNDA.

DAGS. UNDIRSKRIFTAR F.H. MANNVITS (NAFN OG KT.)



HEITI VERKS

SKÓGARHVERFI 3A
-
300 - AKRANES

HEITI TEIKNINGAR


GATNAGERÐ
OFANVATNSRÁS ST. 600 - 850
GRUNNMYND/LANGSNIÐ

VERKNÚMUR	MKV.	STÆRD
1.531.316	1:100 , 1:500	A2
TEIKNINGANÚMUR	ÚTGÁFA	
1531316-V01-CDR-0051	1.0	

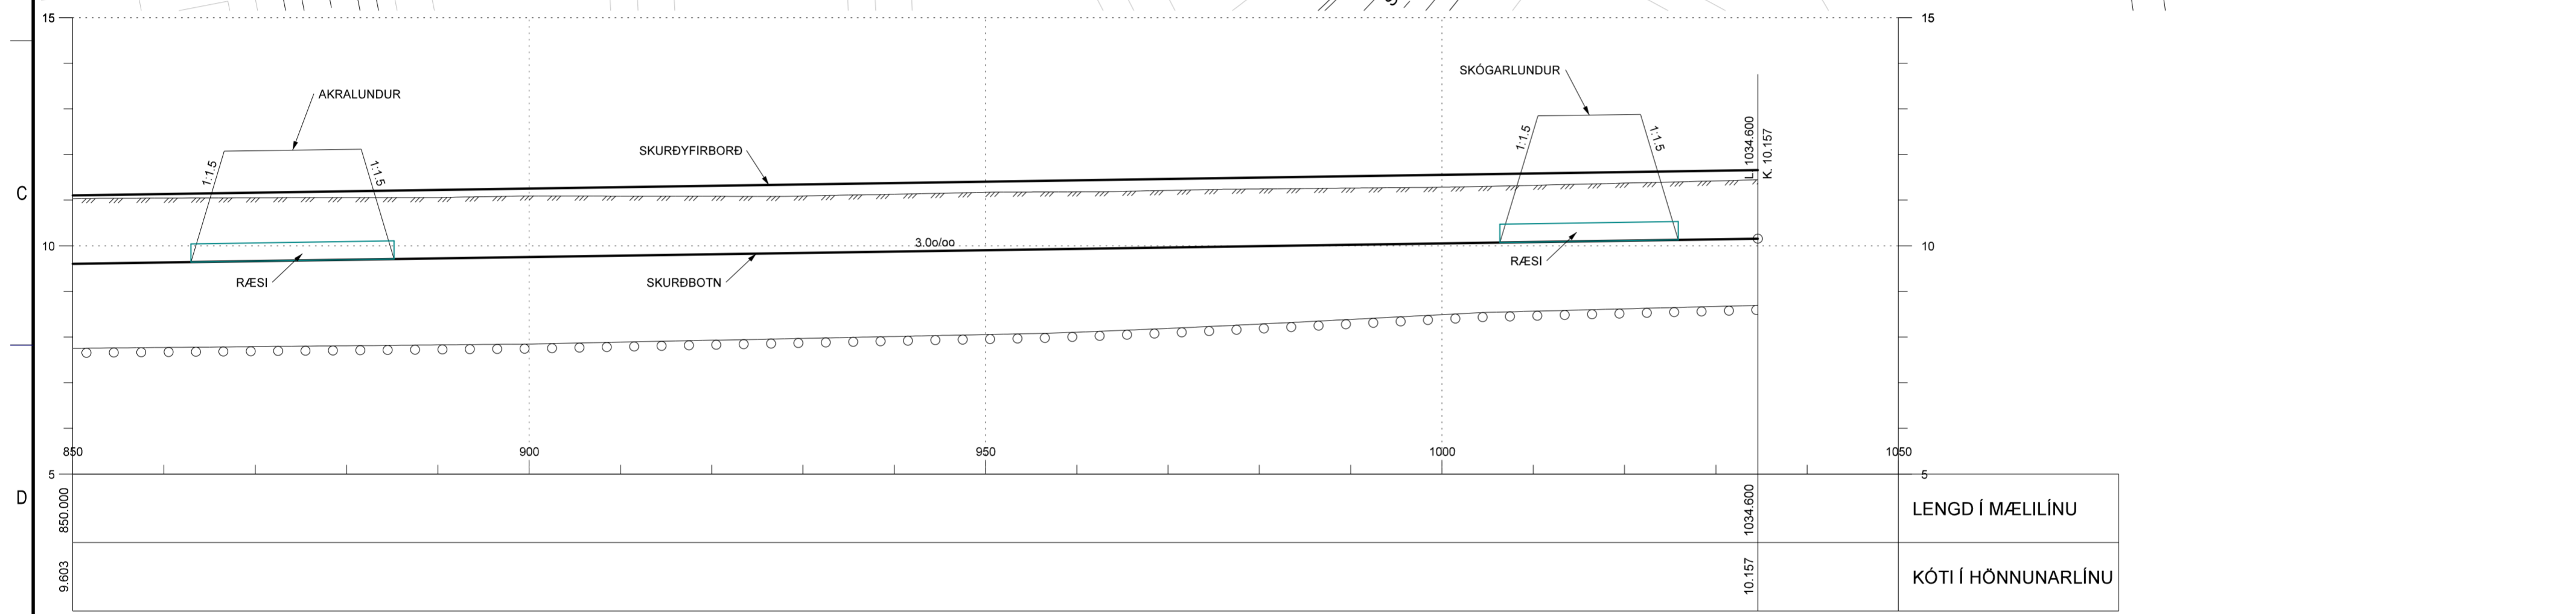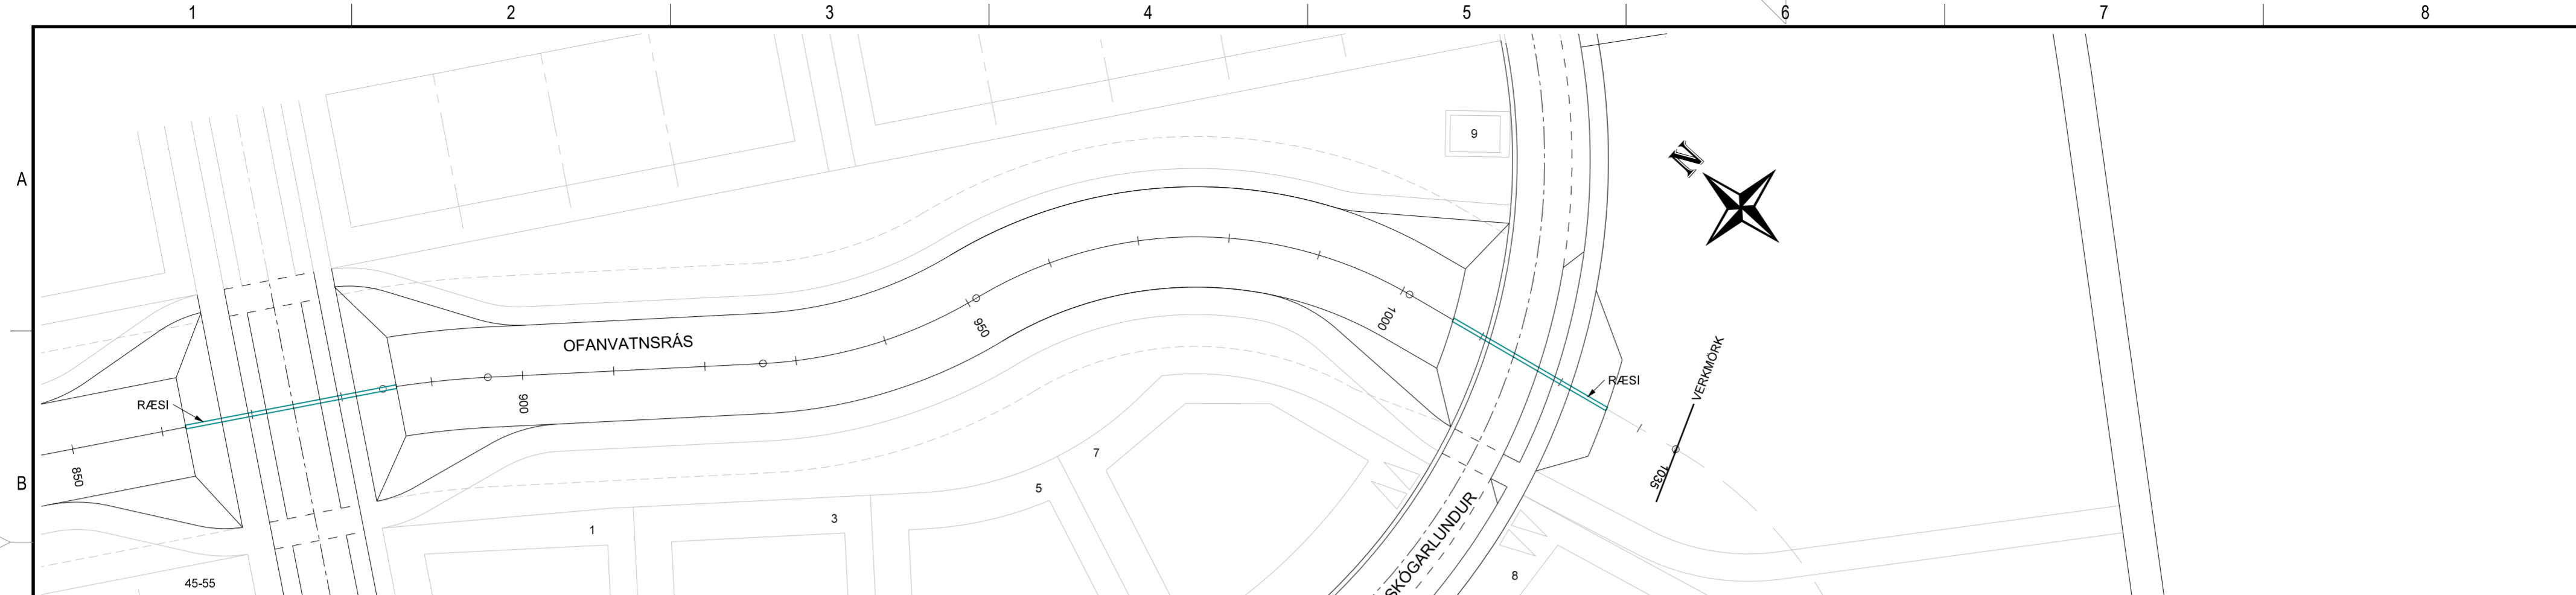

SKÝRINGAR

- ÖLL MÁL ERU Í METRUM, NEMA ANNAD KOMI FRAM
- NÚVERANDI LANDHÆÐ
- BURÐARLAG
- KLÖPP
- HÖNNUNARLÍNA

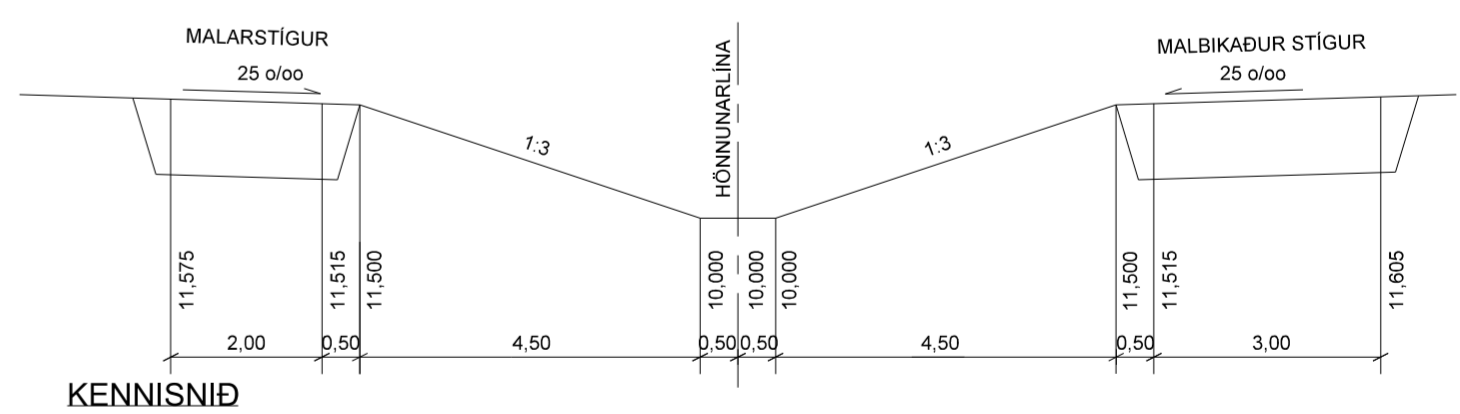


KENNISNIÐ

HNITASKRÁ - HÖNNUNARLÍNA

* Lína: Ofanvatnsrás
* Lýsing:

Hluti	Stöð/R-A	Upphafspkt. (X,Y)
31.	794.94	353032.59 428228.84
32.	884.62	353104.58 428175.38
R=	96.75	353045.16 428099.02
33.	896.19	353113.27 428167.74
34.	926.36	353134.70 428146.50
R=	-50.00	353169.89 428182.01
35.	951.05	353155.74 428134.06
R=	46.52	353142.56 428089.44
36.	1000.86	353188.03 428099.28
37.	1034.60	353195.17 428066.30

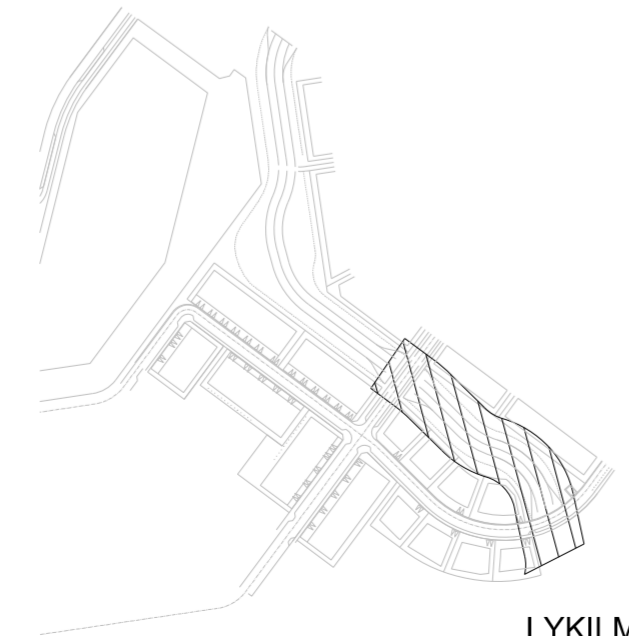

ÚTGÁFUFERILL					
ÚTG.	DAGS.	SKÝRINGAR	HANNAÐ	YFIRF.	SAMP.
1.0	23.03.2021	FRUMÚTGÁFA	BÓ	SB	

VERKKAUPI



AKRANESKAUPSTAÐUR

HÖNNUÐUR



MANNVIT

Úrðarhvarfi 6 203 Kópavogi Sími: 422 3000 Fax: 422 3001
www.mannvit.is mannvit@mannvit.is Kt: 430572-0169

© ÖLL AFNOT OG AFRITUN TEIKNINGAR, AÐ HLUTA EDA HEILD, ER HÁÐ SKRIFLEGU LEYFI HÖFUNDA.

DAGS. UNDIRSKRIFTAR F.H. MANNVITS (NAFN OG KT.)

HEITI VERKS

SKÓGARHVERFI 3A



-

300 - AKRANES

HEITI TEIKNINGAR

GATNAGERÐ
OFANVATNSRÁS ST. 850 - 1034
GRUNNMYND/LANGSNIÐ

VERKNÚMUR	1.531.316	MKV.	1:100, 1:500	STÆRD	A2
TEIKNINGANÚMUR	1531316-V01-CDR-0052			ÚTGÁFA	1.0

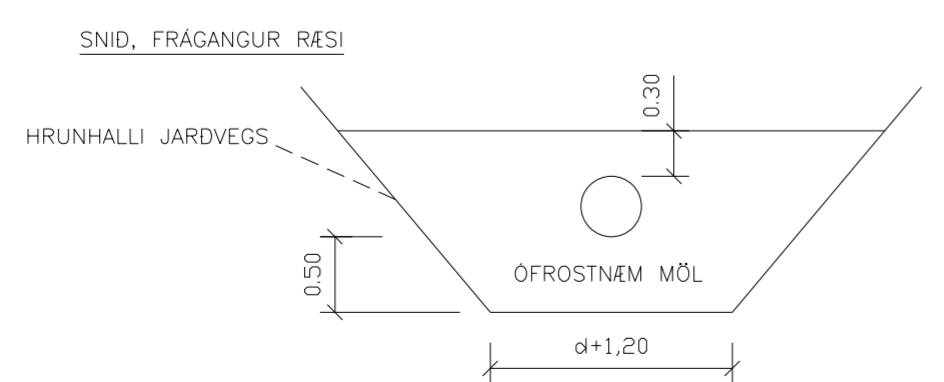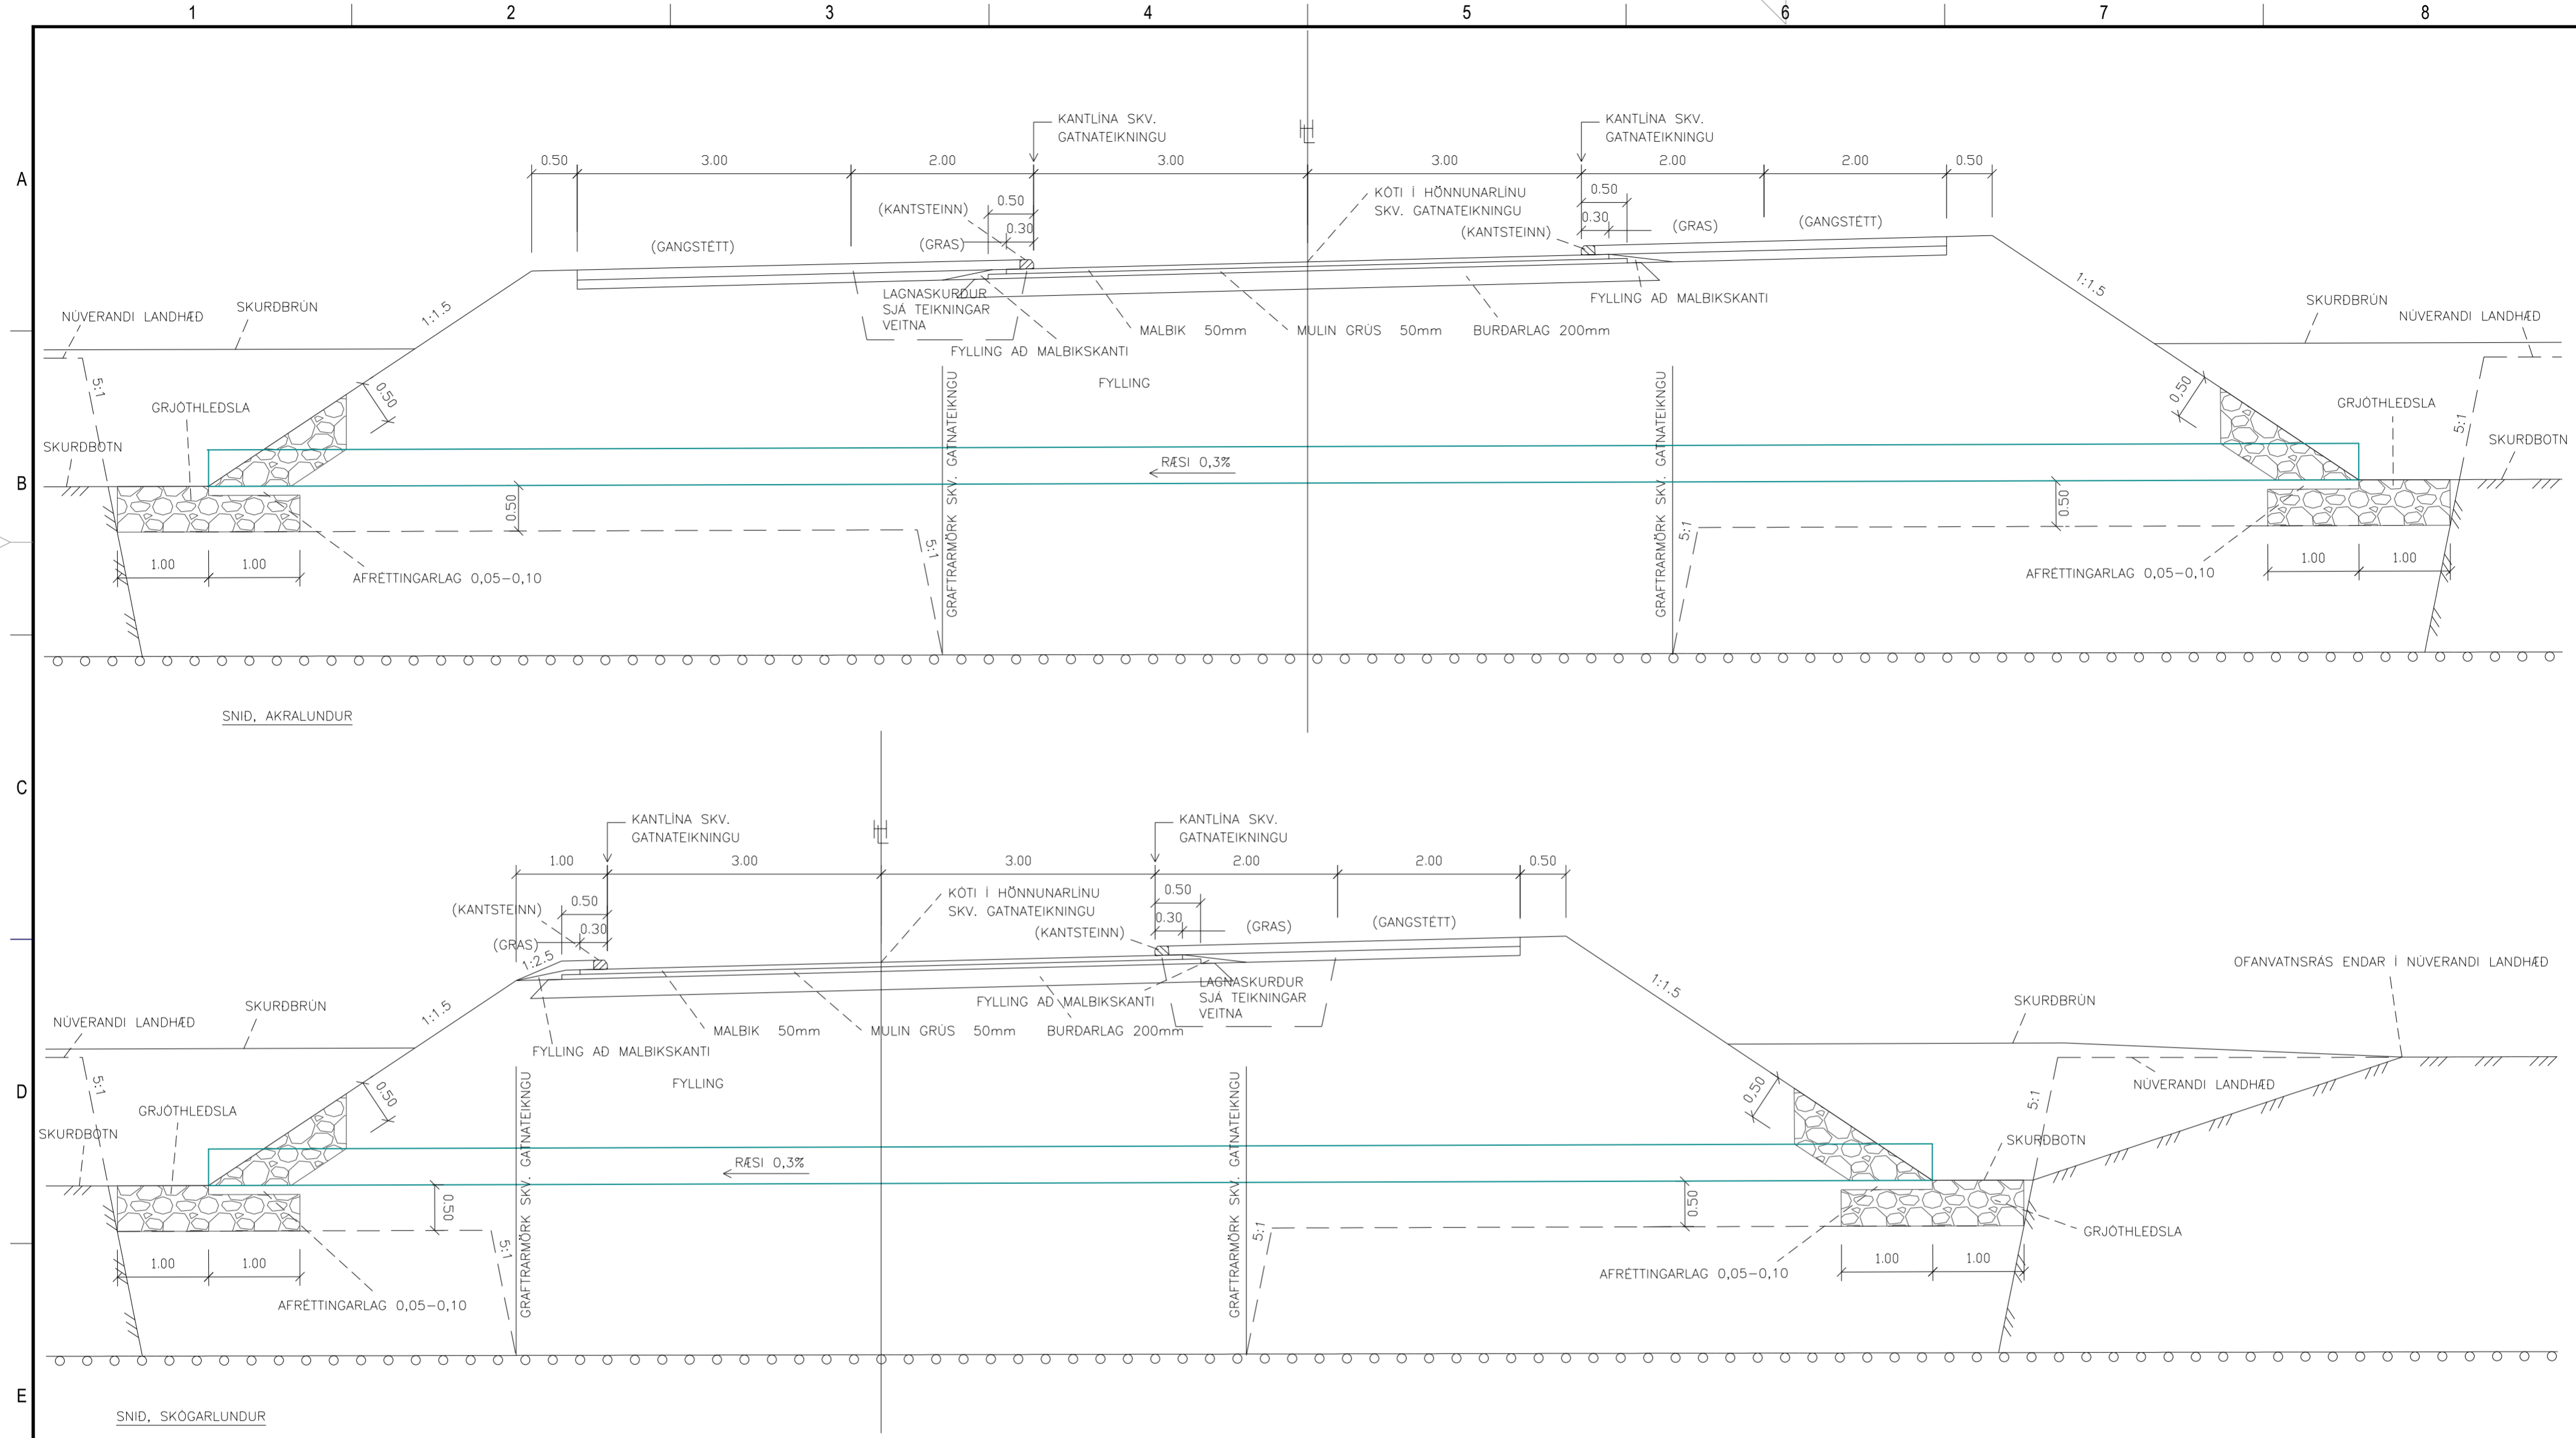

SKÝRING:
GANGSTÉTT, GRAS, KANTSTEINN
Í SVIGA, ER EKKI HLUTI AF ÚTBODI

ÚTGÁFUFERILL					
ÚTG.	DAGS.	SKÝRINGAR	HANNAD	YFIRF.	SAMP.
1.0	23.03.2021	FRUMÚTGÁFA	BÓ	SB	

VERKKAUPI



Akraneskaupstaður

HÖNNUÐUR



MANNVIT

Urðarhvarfi 6 203 Kópavogi Sími: 422 3000 Fax: 422 3001
www.mannvit.is mannvit@mannvit.is Kt: 430572-0169

© ÖLL AFNOT OG AFRITUN TEIKNINGAR, AÐ HLUTA EDA HEILD, ER HÁÐ SKRIFLEGU LEYFI HÖFUNDA.

DAGS. UNDIRSKRIFTAR F.H. MANNVITS (NAFN OG KT.)

HEITI VERKS

SKÓGARHVERFI 3A

300 - AKRANES

HEITI TEIKNINGAR

JARÐVINNUSNIÐ
OFANVATNSRÁS - RÆSI

VERKNÚMUR	MKV.	STÆRD
1.531.316	1:50	A2
TEIKNINGANÚMUR	ÚTGÁFA	
1531316-V01-CDR-0060	1.0	

TÖLVUSKRÁ: C:\Mannvit\153111_531_316\05\Gatnautoð Skóg 3A - Teikningar.dgn