


Séruppráttur A

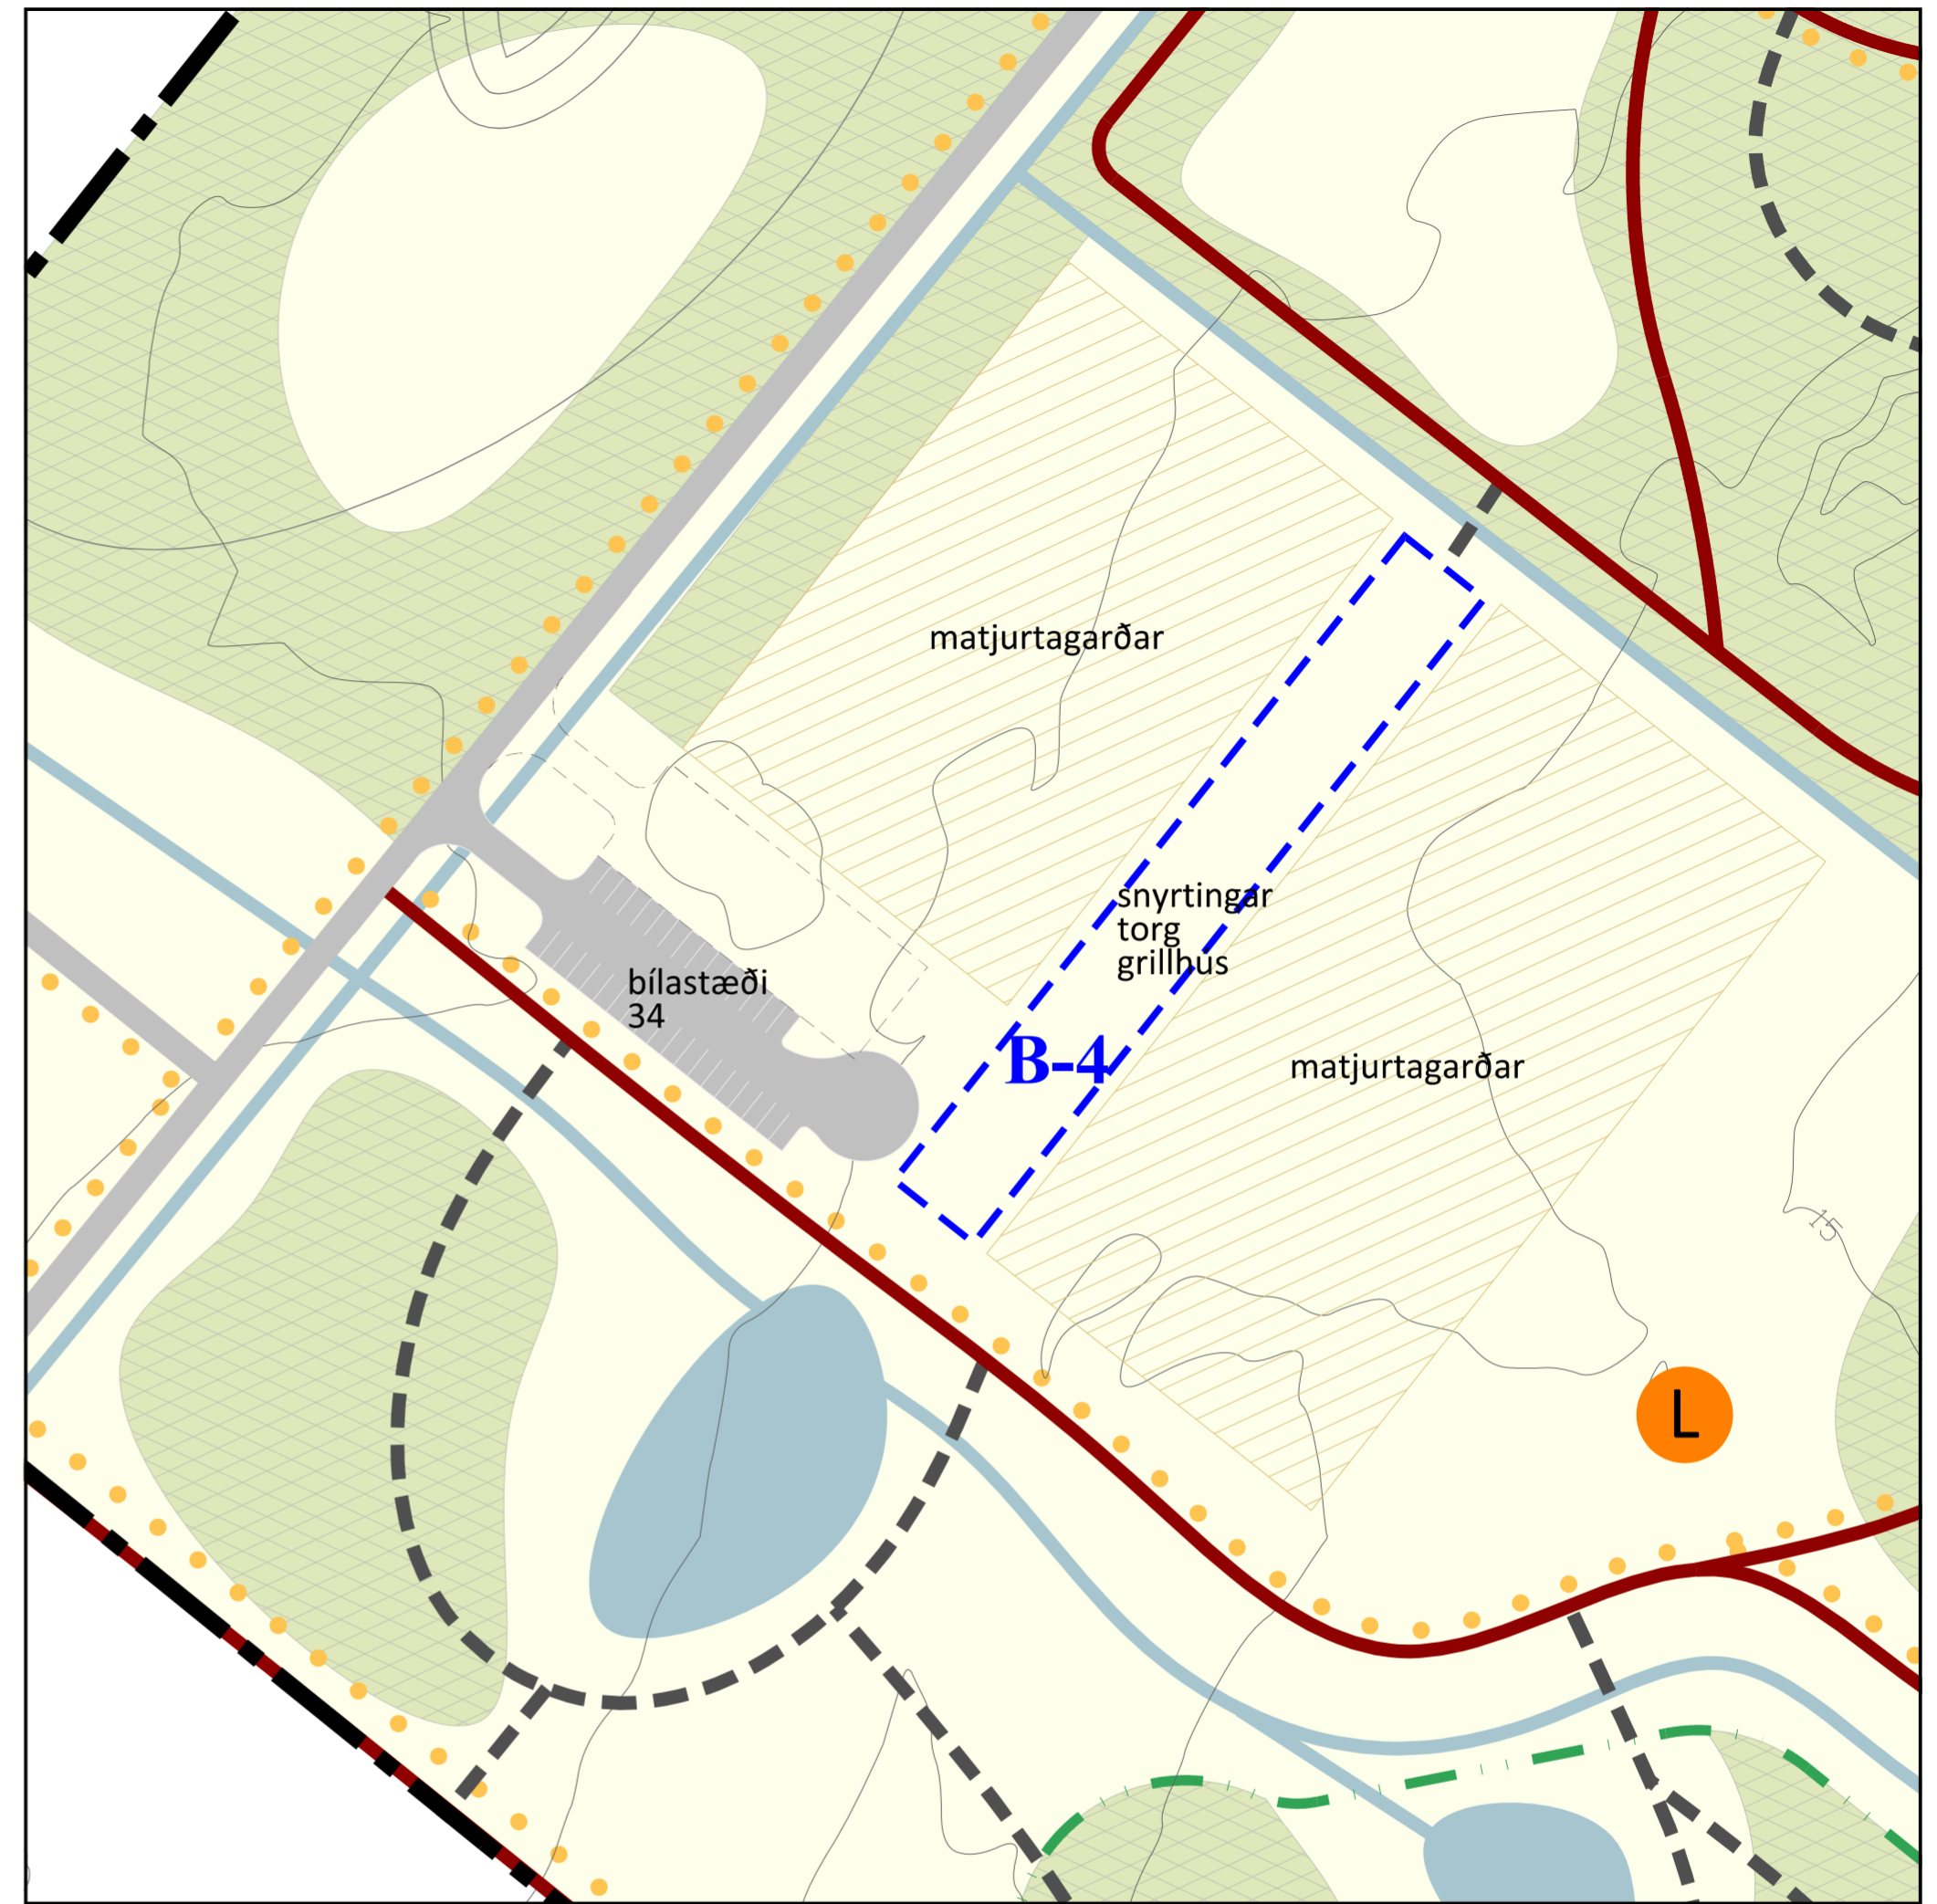

Séruppráttur B

Skýringar

- Skipulagsmörk / skipulagssvæði
- Lóðamörk
- Mörk reita
- Byggingarreitur

- Ákvæði
- Gata / malbik
 - Þjónustuvegur / mól
 - Aðalstígur
 - Upplýstir aðalstígur

- Útivistarstígur (til skýringar)
- Tjarnir, lækir og skurðir
- Landmótun (til skýringar)
- Trjá- og runnagróður
- Matjurtagarðar

- Leiksvæði
- Rotpró
- Kaldavatnslögn og helgunarsvæði
- Hitaveitulögn
- Háspennulögn rafmagns



DRÖG

Deiliskipulag þetta sem auglýst hefur verið skv. 41. gr. skipulagslaga nr. 123 / 2010 frá ___ til ___ var samþykkt í skipulags- og umhverfisráði þann ___ og í bæjarstjórn Akraneskaupstaðar þann ___

bæjarstjóri

Skipulagsgögn eru:
Greinargerð dags. 15.05.2020
Uppdráttur 01 dags. 15.05.2020
Uppdráttur 02 dags. 15.05.2020

Kortagrunnur er frá Akraneskaupstað 1 m hæðarlínur frá Loftmyndum ehf. Hnit eru í ISNET 93

TEIKNISTOFA ARKITEKTA GYLFI GUBJÓNSSON OG FÉLAGAR ehf. arkitektar faí <small>KAUFMANNS UNTRARÁVEG 500 AKUREYRI SÍMI 461 5508 NETFAXI: 461 5509 WWW.TEKNISTOFA.IS</small>	Deiliskipulagsuppráttur		VERK 19-556
	GARDALUNDUR AKRANESI		BLAÐ 02
HANNAÐ LF, SB	TEIKNAD LF	DAGS. 12.05.2020	BREYTT
KVARÐI 1:1.00 í A2			