


DEILISKIPULAG SKÓGAHVERFIS - ÁFANGI 3A - SKÝRINGARUPPDRAÐTUR, SNIÐ

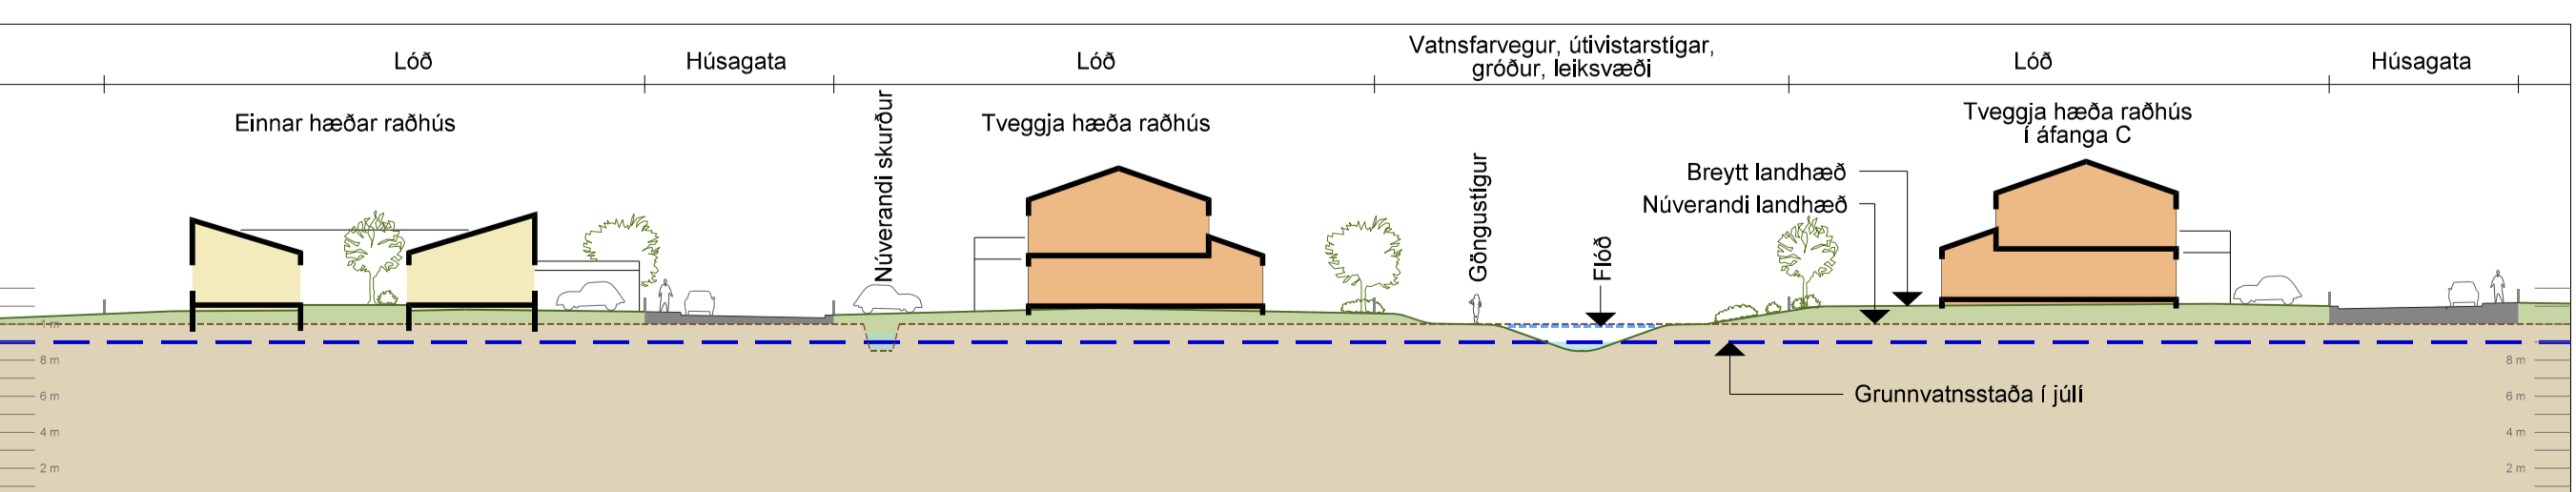

SNIÐ A-A, MKV. 1:400

Eftirandi gögn eru hlut þessa deiliskipulags:
 • Deiliskipulagsgrönni í mynd 26.5.2020
 • Deiliskipulagsuppdráttur dags. 26.5.2020
 Deiliskipulagsrámi Skógahverfis dags. maí 2020 er fylgiskjal með deiliskipulaginu.

TEIKNISTOFA ARKITEKTA		Skógahverfi, Akranesi, Áfangi 3A	VERK 18-490
GYLFI GUDJÓNSSON OG FÉLAGARAR ehf. arkitektar í hl		Deiliskipulag, skýringaruppdráttur, snið Drög til yfirferðar	BLAÐ 02
HANNAÐ AÓ, LF	TEIKNAD AÓ, LF	DAGR. 26.5.2020	
KVARNA 1:1.000, 1:400	Bláustæró A1	BREYTT	