




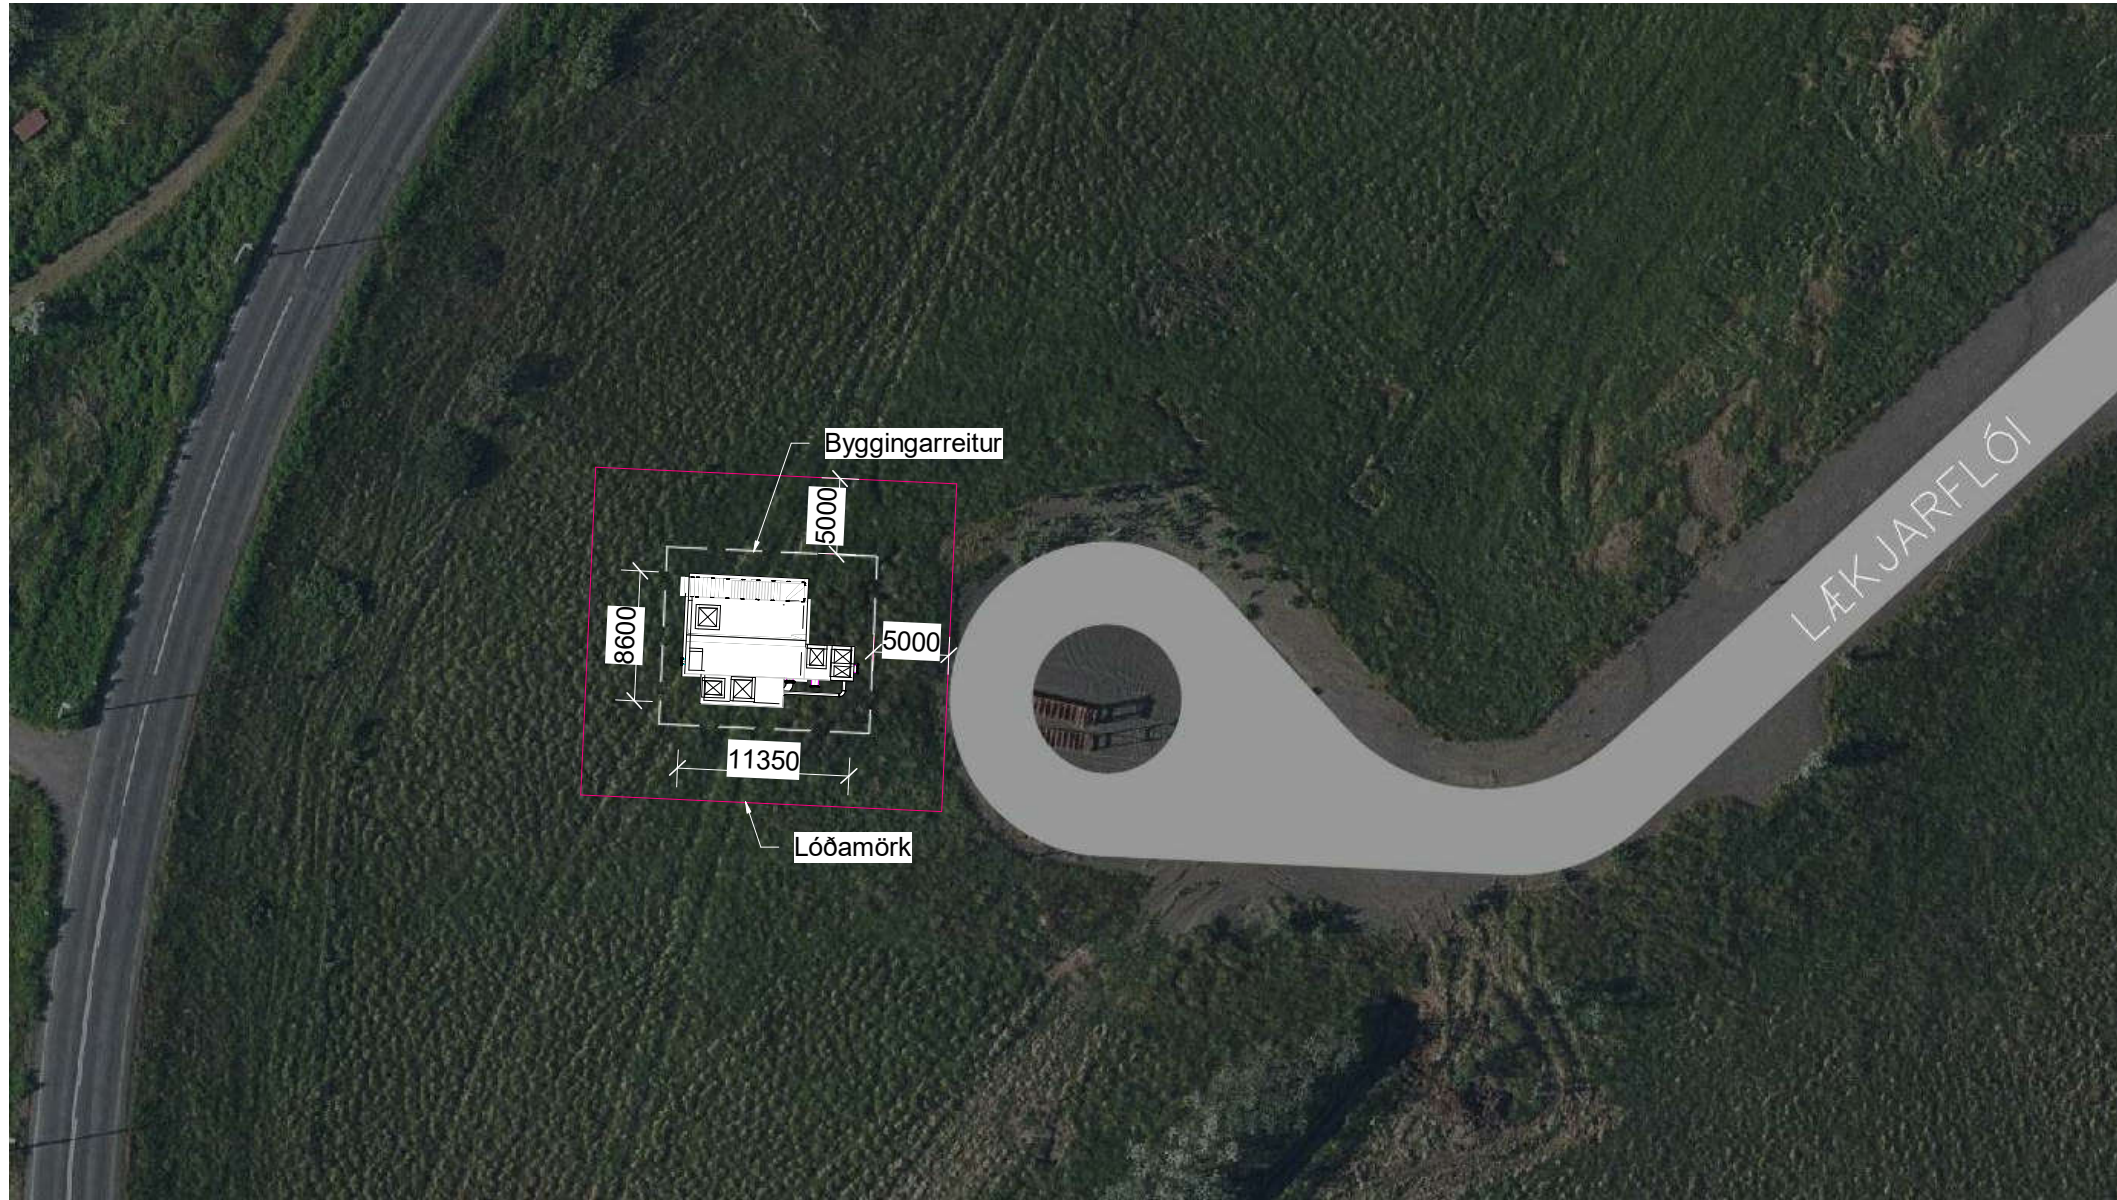


1 : 500

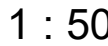


Kvarði Sýndur á teikningu Dags. 09.06.2021 5114-192 Tekn.nr. 720_EFU-0001

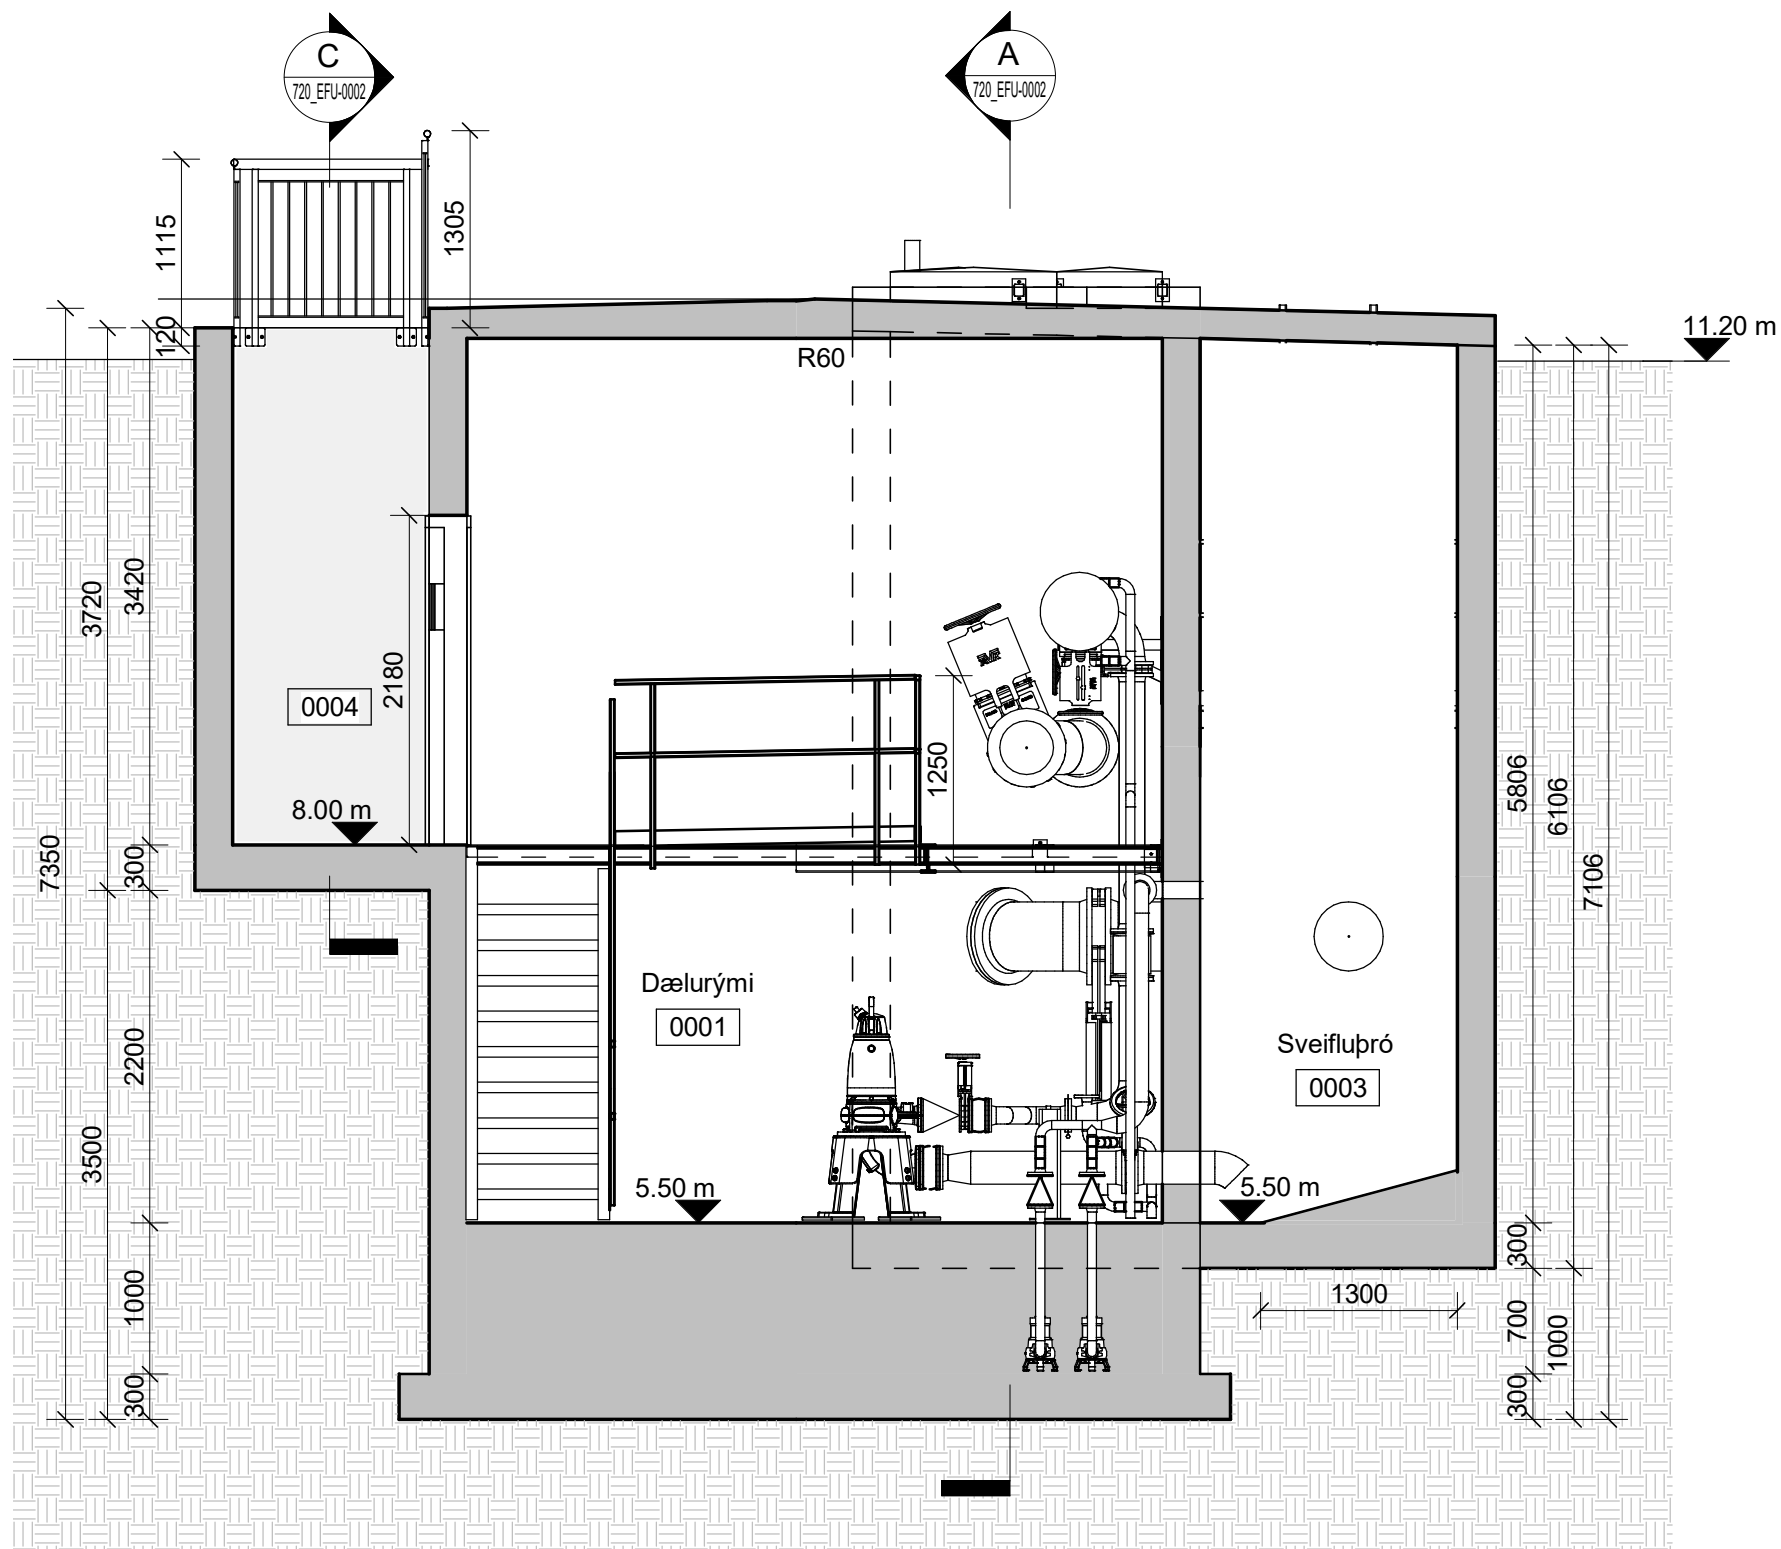


B Snið B
720_EFU-0001 1 : 50

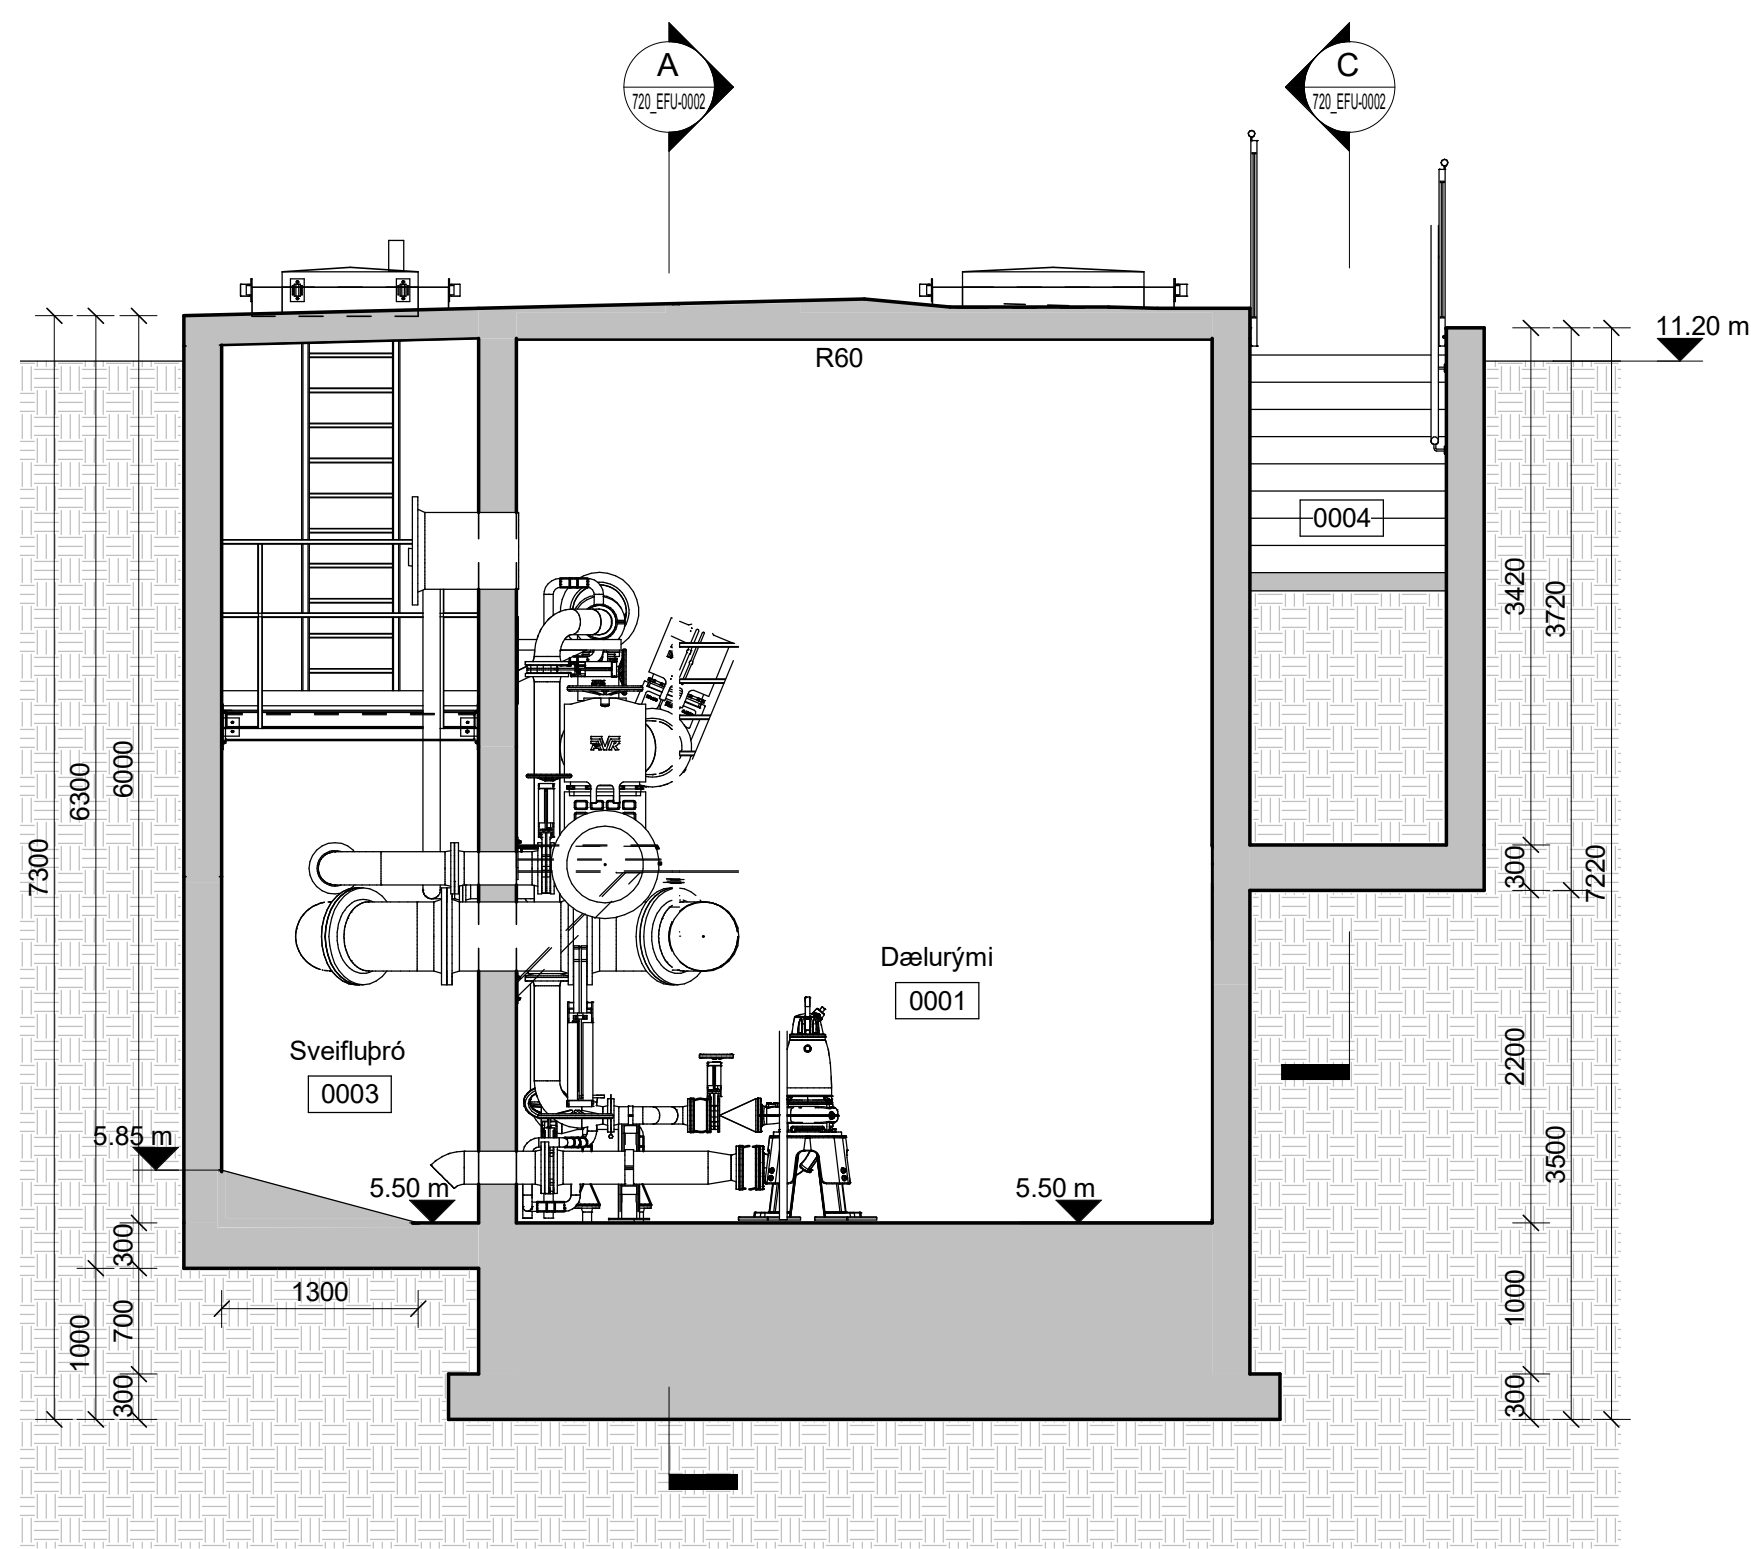

D Snið D
720_EFU-0001 1 : 50

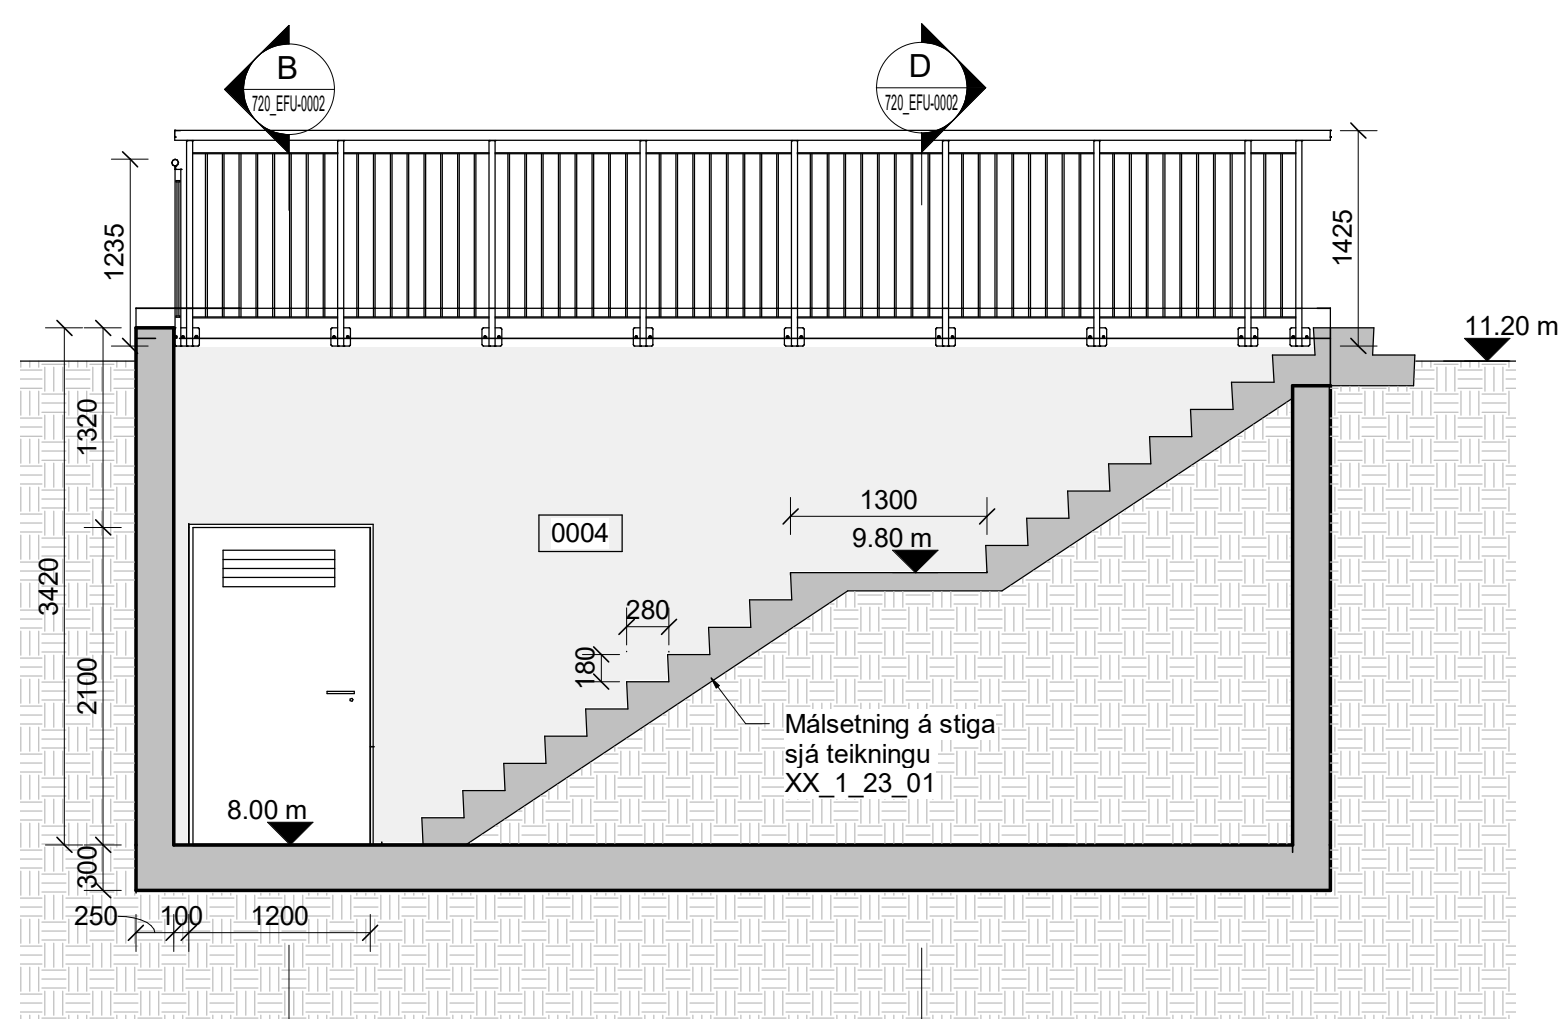

C Snið C
720_EFU-0001 1 : 50

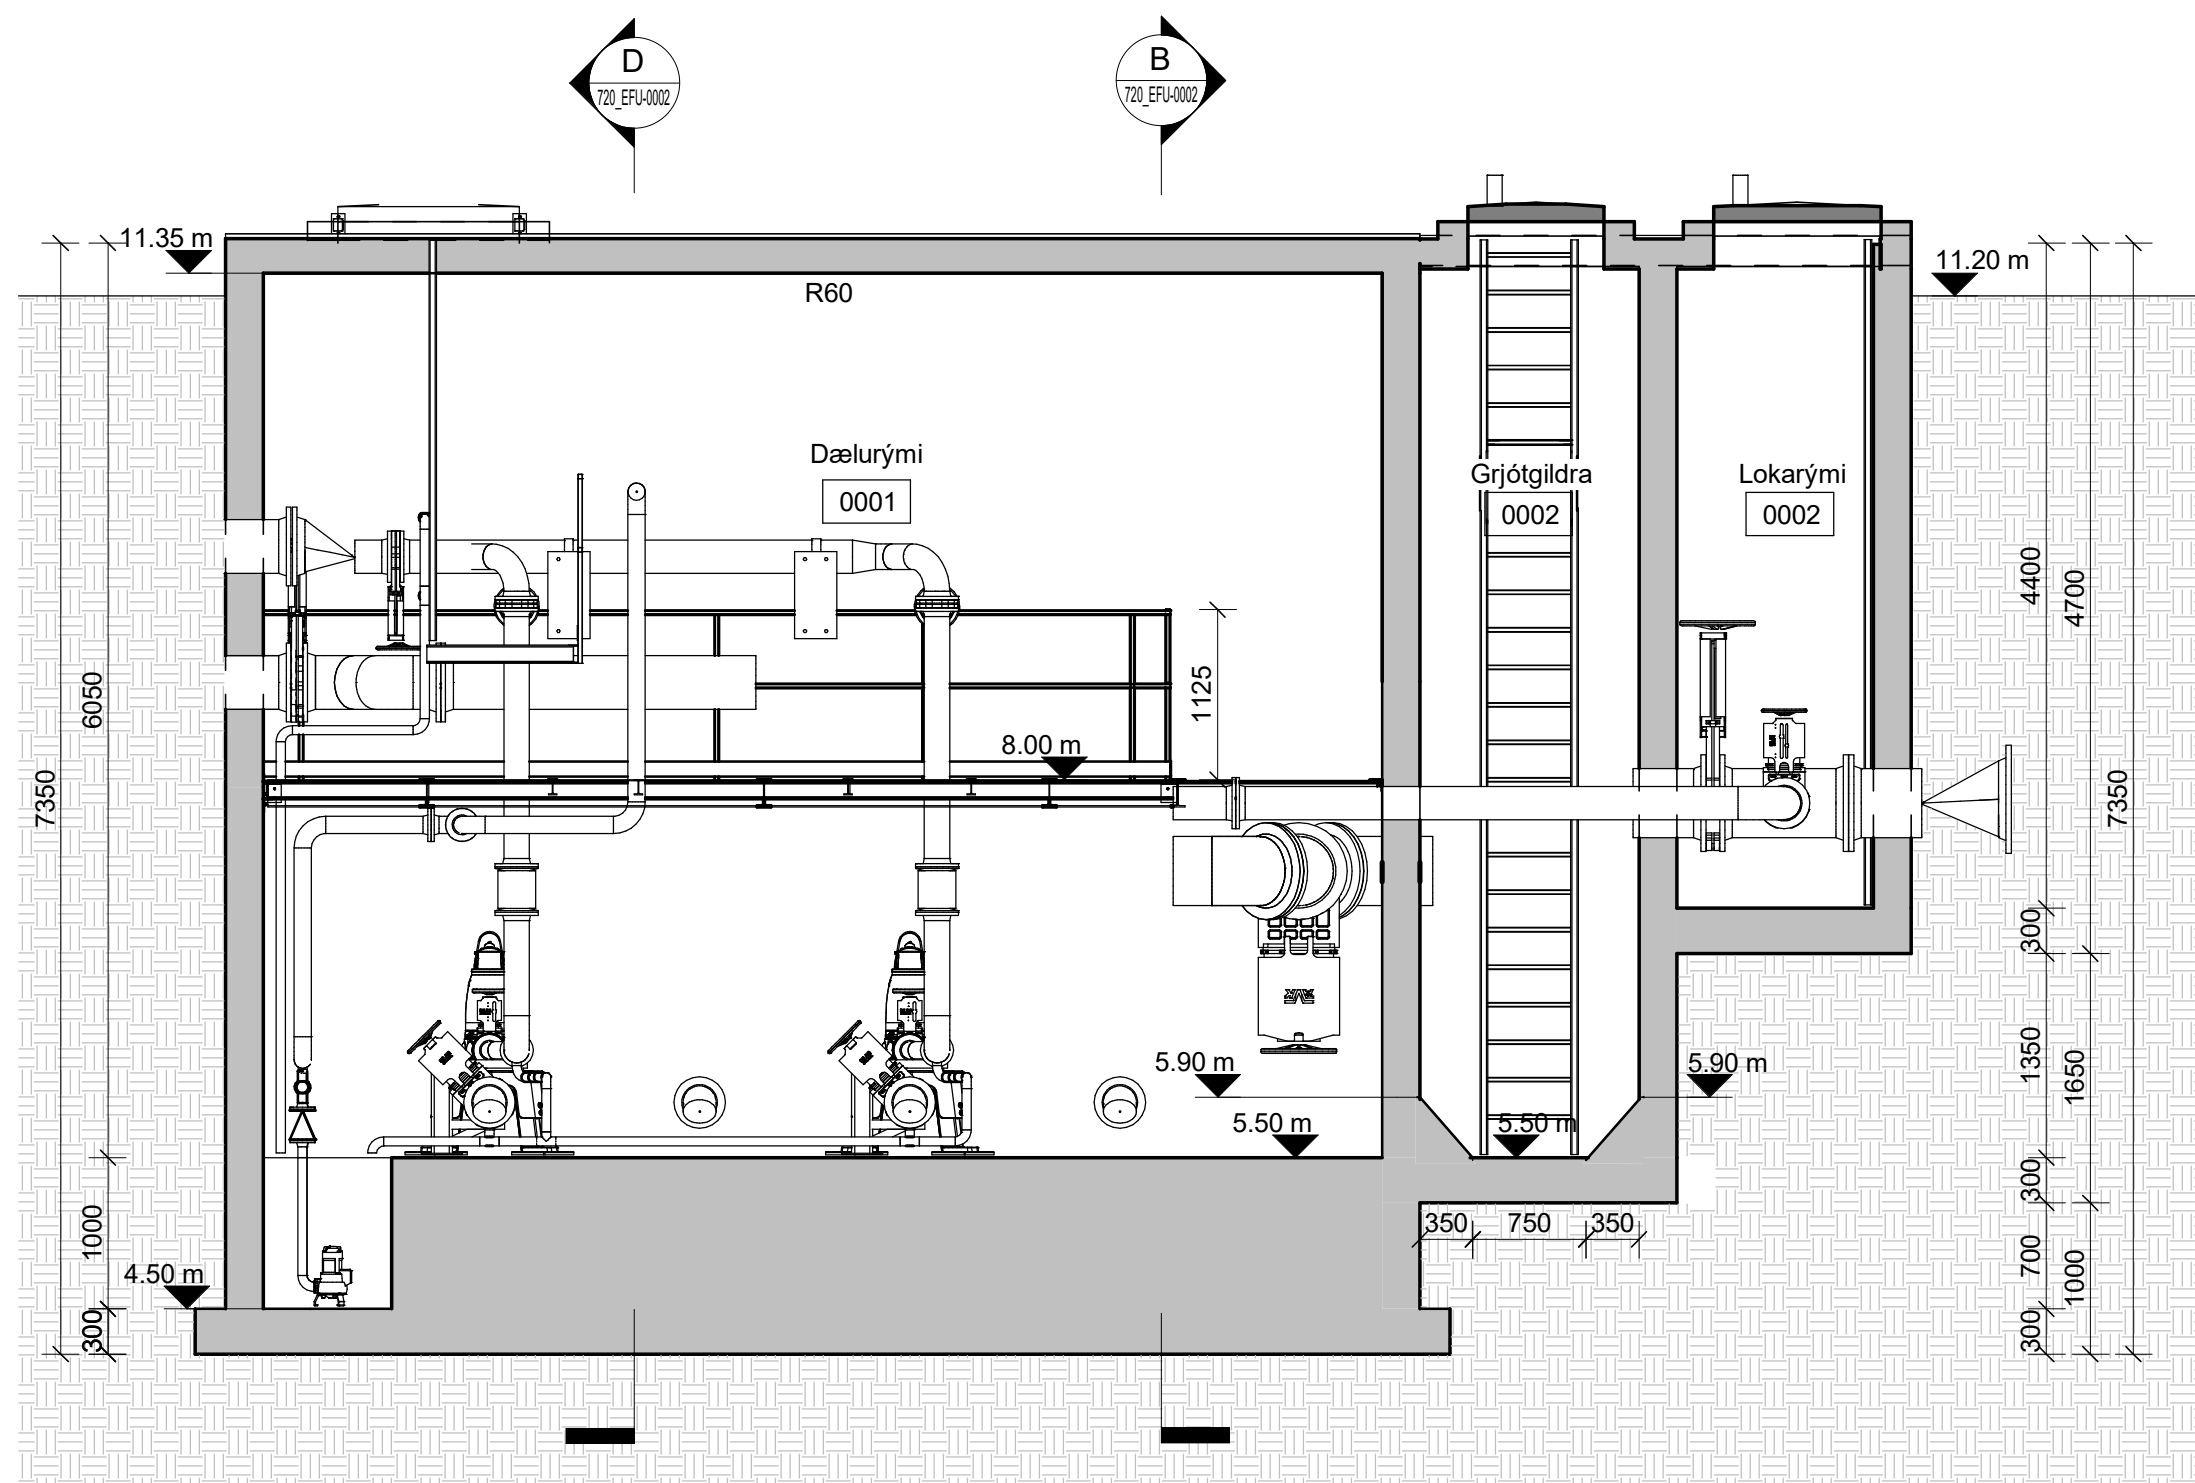

A Snið A
720_EFU-0001 1 : 50

Skráningartafla: Lækjarfloi 2a, Akranesi -dæluhús					Skrásetjari: Svava Steingrimsdóttir																			
Landeignanúmer: X					Kennitala: 160971-5929																			
Matshlutanúmer: 01					Dags.: 14.5.2021																			
Prenta					Útgáfa: 5.00																			
Uppskipting og lýsing					Stærðir																			
D0	D1	D2	D3	D4	D5	D5M	D6	D7	D8	D9	D10a	D10b	D11	D12	D13	D14	D15							
Lokun	Rými hæð-röð	Notkun texti	Höfuð-flokkun	Eignar-hald	Botnfloður m²	Millifloður m²	Stigar m²	Op m²	Brúttófloður m²	Brúttófloður sh < 1,8	Salarhæð min	Salarhæð max	Brúttó rúmmál m³	Nettófloður m²	Birt flatarmál m²	Reiknitala skiptarúmmáls	Skipta-rúmmál m³							
		Matshluti Botn			59,1	0,0	0,0	0,0	59,1	0,0			369,2 11,8	47,9	59,1		290,939							
		Kjallari			59,1	0,0	0,0	0,0	59,1	0,0			357,4	47,9	59,1									
A	0001	Dælurými	N	0001	40,3				40,3		6,20	6,26	251,1	34,0	40,3	6,23	211,820							
A	0002	Sveifluþró	N	0001	8,1				8,1		4,25	5,95	41,8	5,4	8,1	5,16	27,864							
A	0003	Grjótgildra/Lokarymi	N	0001	10,7				10,7		5,99	6,04	64,5	8,5	10,7	6,03	51,255							
C	0004	Útitroppur	U	0001	10,7		5,8		10,7															
Athugasemdir																								
Sameignir sumra																								
	Eignar-hald	Notkun texti	Y-eignarhald	Notkun texti	Reikni-regla	Eignarhlutur																		
Eignarhald																								
Fasteignarnr.	Eignar-hald	Notkun texti	Birt flatarmál m²	Skipta-rúmmál Séreign m² án sameignar	Séreign og sameign m²																			
	0001	Dælurými	59,1	290,939	290,939																			
		Alls	59,1	290,939	290,939																			

Skráningartafla

A		09.06.21	Verkteikning	DSP		BJP
Útg.	Dags.	Lýsing	Brat.	Yfir.		



Dælustöð Flóahverfi
Lækjarfloi 2a

Útgáfunúmer og dagsetning aðaluppráttar:
Hönnuður: Daði Snær Pálsson kt: 030288-4089
Hönnunarsjötti: Daði Snær Pálsson kt: 030288-4089

HANNAÐ: DSP
TEKNAÐ: EDJ
YFIRFARIR: BJP
SAMP:



Kvæði 1 : 50

Dags. 09.06.2021 5114-192

Tekn.nr. 720_EFU-0002