


# Litaskýring

- █ Mokað til beggja átta
- █ Mokað til norðurs
- █ Mokað til norð-vesturs
- █ Mokað til suð-austurs
- █ Mokað til vesturs
- █ Mokað að vegmiðju
- █ Fjarlæggt úr götustæði

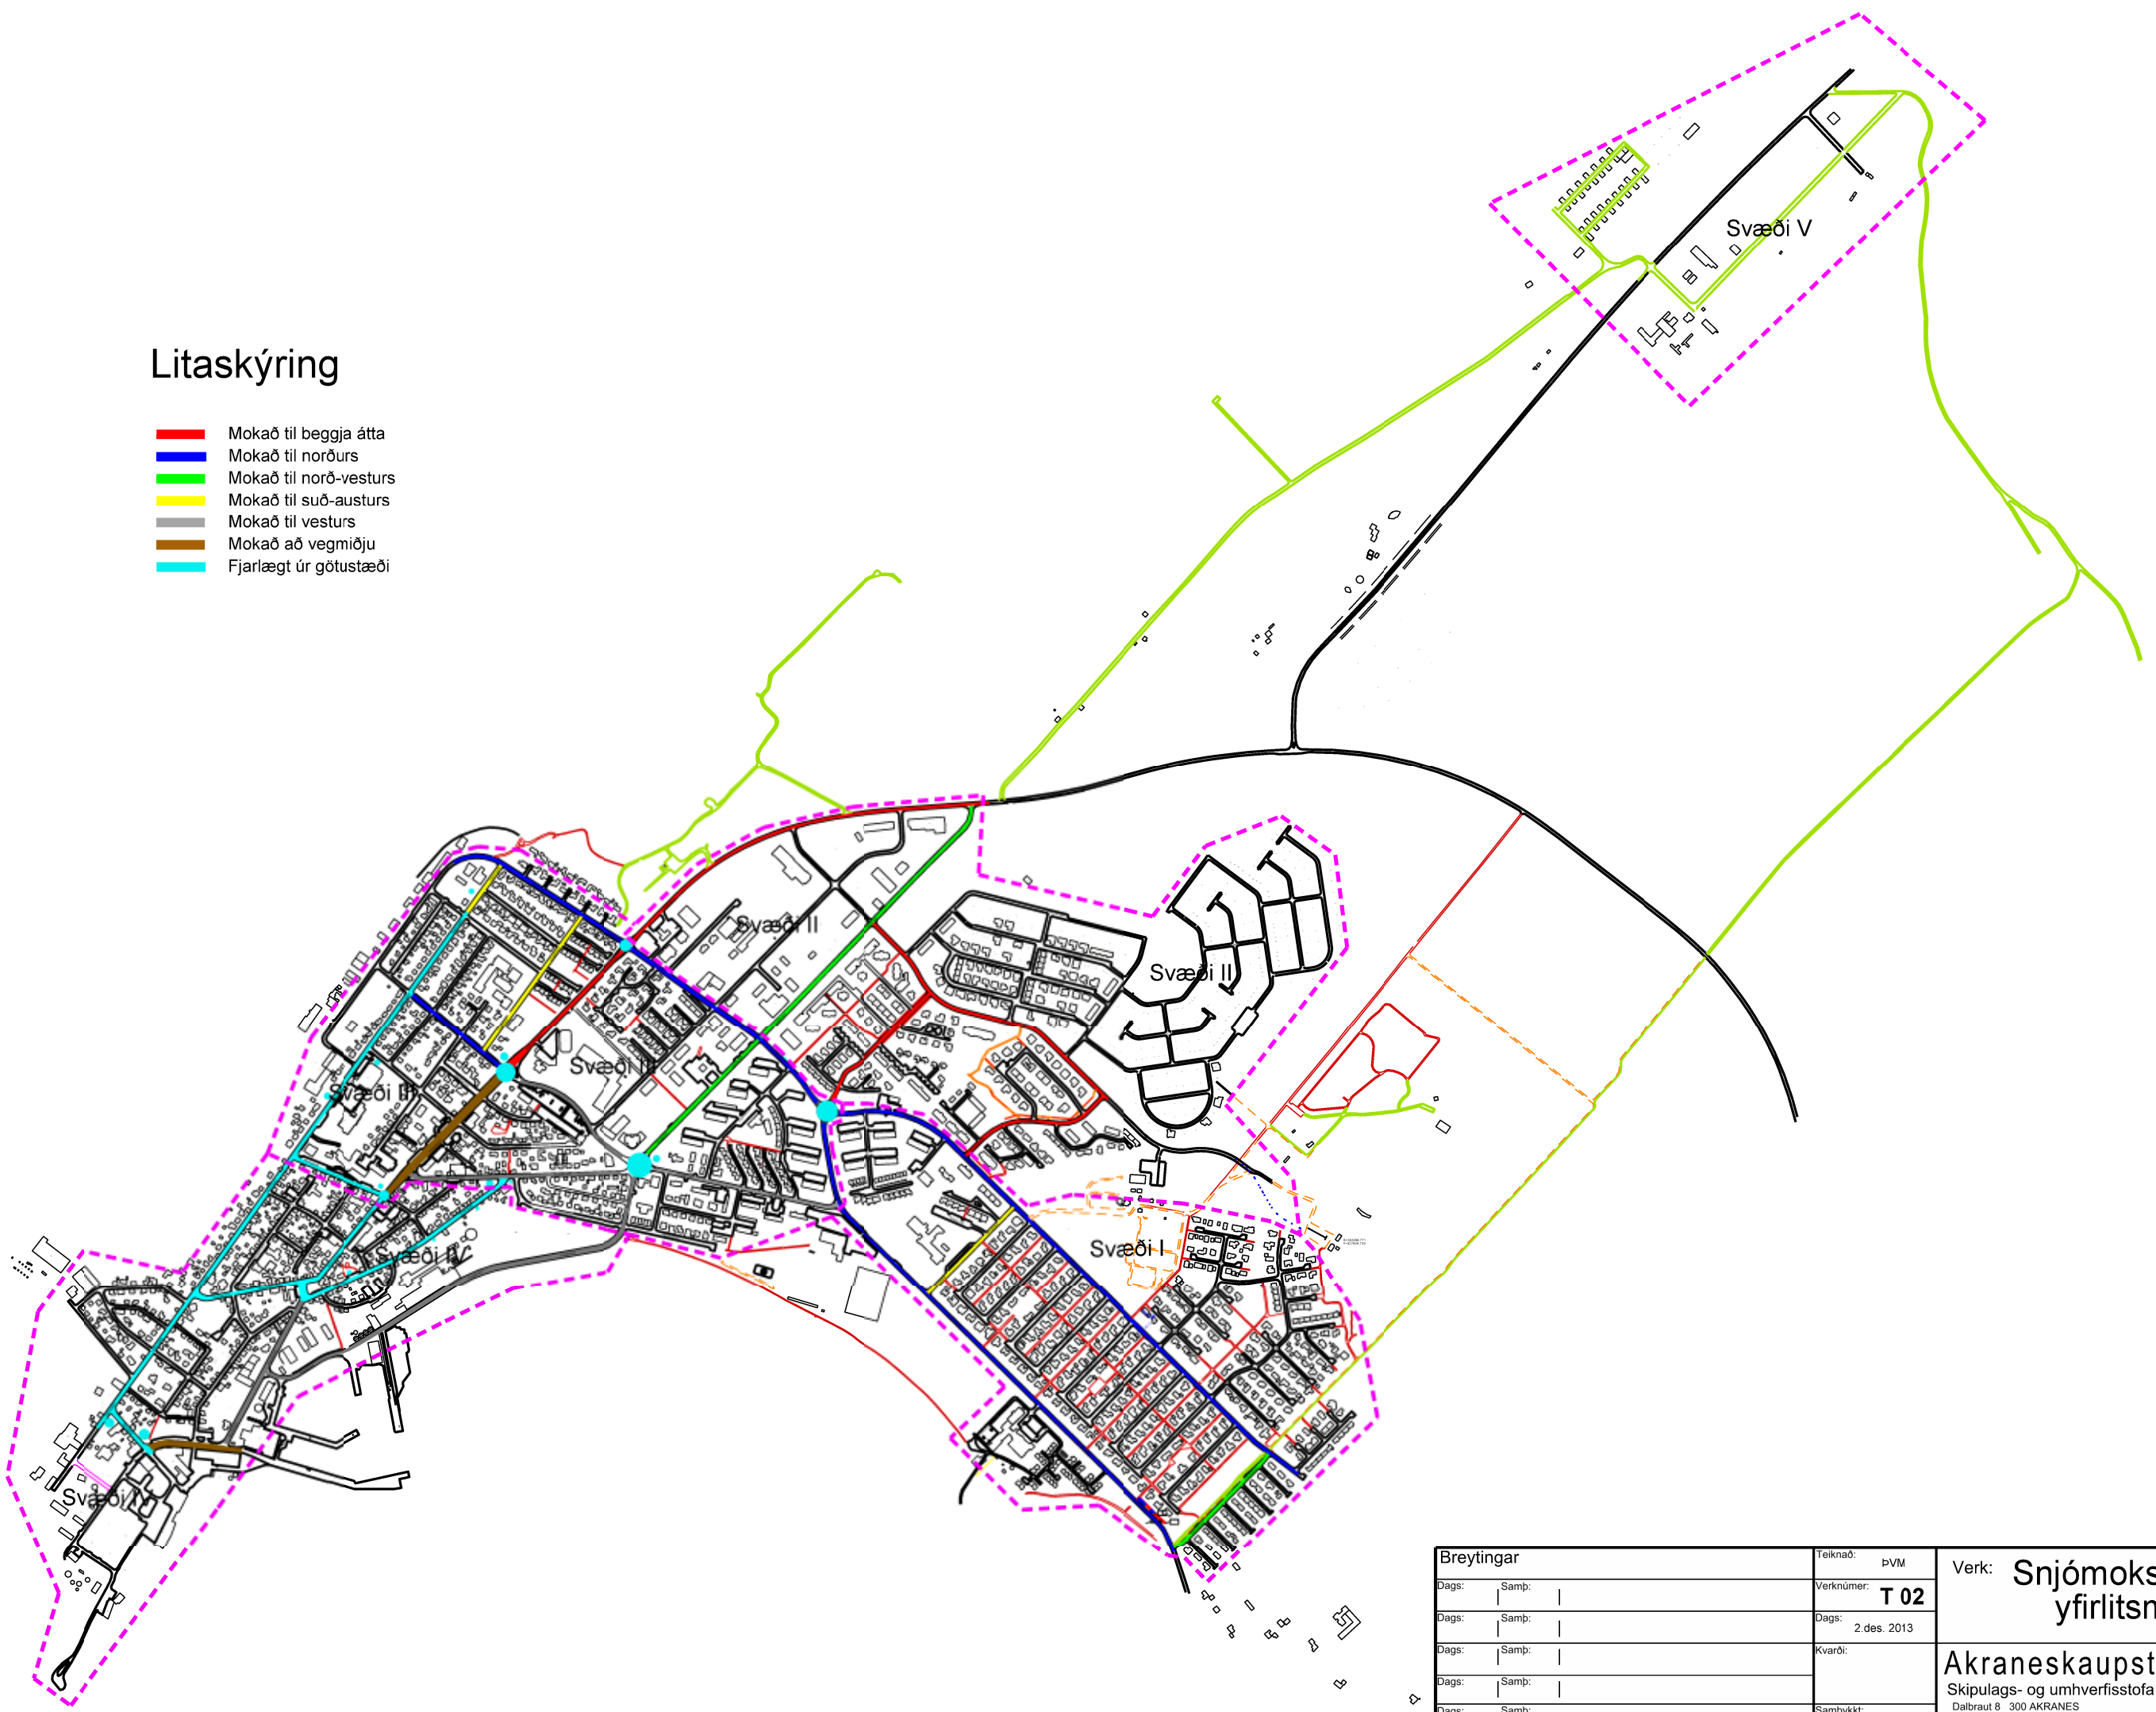

Breytingar		Teiknað: bVM	Verk: <b>Snjómoksturplan yfirlitsmynd</b>
Dags:	Samþ:	Verknúmer: <b>T 02</b>	
Dags:	Samþ:	Dags: 2. des. 2013	<b>Akraneskaupstaður</b> Skipulags- og umhverfisstofa Dalbraut 8 300 AKRANES Sími: 433 1000 Fax: 433 1003
Dags:	Samþ:	Kvarði:	
Dags:	Samþ:	Samþykkt:	
Dags:	Samþ:		

