


Séruppráttur A

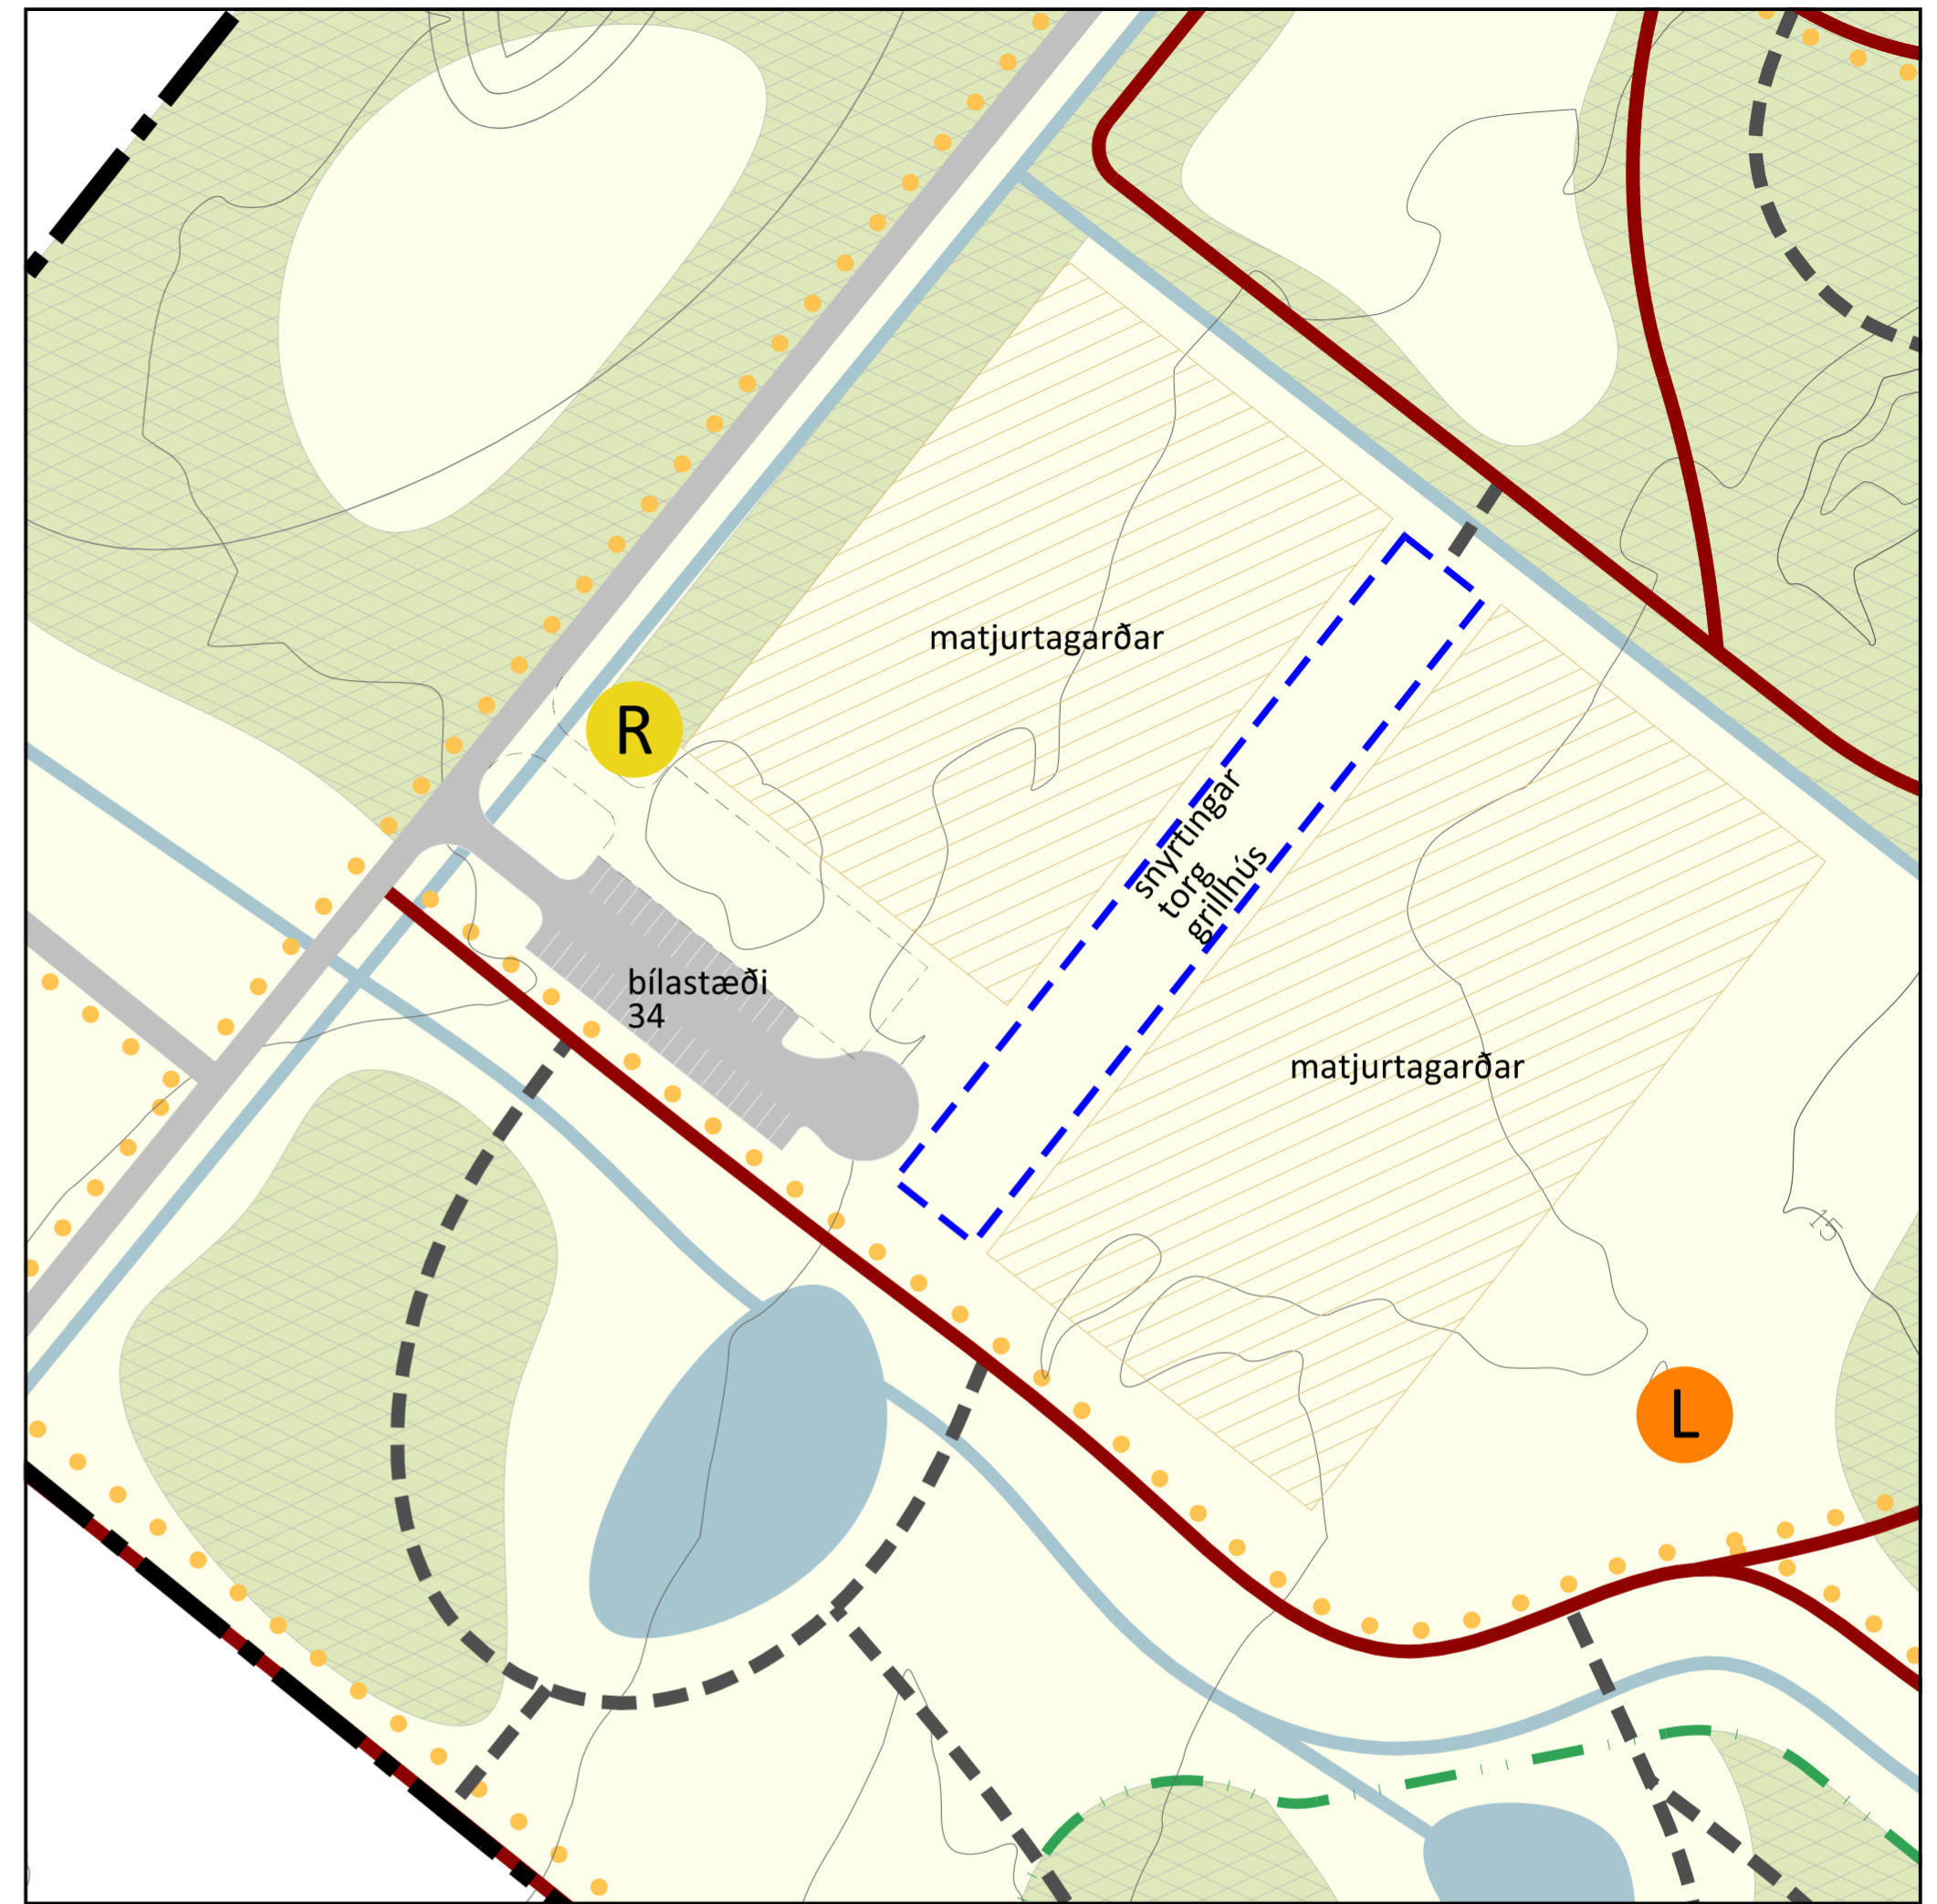

Séruppráttur B

Skýringar

- Skipulagsmörk / skipulagssvæði
- Lóðamörk
- Mörk reita
- Byggingarreitur

Ákvæði:

- Gata / malbik
- Þjónustuvegur / mól
- Aðalstígur
- Upplýstir aðalstígar
- Útivistarstígur (til skýringar)
- Tjarnir, lækir og skurðir
- Landmótun (til skýringar)
- Trjá- og runnagróður
- Matjurtagarðar
- Leiksvæði
- Rotþró
- Skráður minjastaður
- Kaldavatnslögn og helgunarsvæði
- Hitaveitulögn
- Háspennulögn rafmagns



TILLAGA

Deiliskipulag þetta sem auglýst hefur verið skv. 41. gr. skipulagslaga nr. 123 / 2010 frá \_\_\_ til \_\_\_ var samþykkt í skipulags- og umhverfisráði þann \_\_\_ og í bæjarstjórn Akraneskaupstaðar þann \_\_\_

bæjarstjóri

Skipulagsgögn eru:  
Greinargerð dags. 13.7.2020  
Uppdráttur 01 dags. 13.7.2020  
Uppdráttur 02 dags. 13.7.2020

Kortagrunnur er frá Akraneskaupstað  
1 m hæðarlínur frá Loftmyndum ehf.  
Hnit eru í ISNET 93

<b>TEIKNISTOFA ARKITEKTA</b> GYLFI GUDJÓNSSON OG FÉLAGAR ehf. arkitektar faí <small>KAUFMANNS UNNIRARVEG 500 AKUREYRI SÍMI 461 5508 NETFANG: gylfi@teknistofa.is</small>	Deiliskipulagsuppráttur		VERK 19-556
	GARÐALUNDUR OG LÆKJARBOTNAR AKRANESI		BLAÐ 02
HANNAÐ LF, SB	TEIKNAD LF	DAGS. 13.7.2020	BREYTT
KVARÐI 1:1.000 í A2			