

1 2 3 V 4 5 6 A 7 8

A


B

C

D

E

F

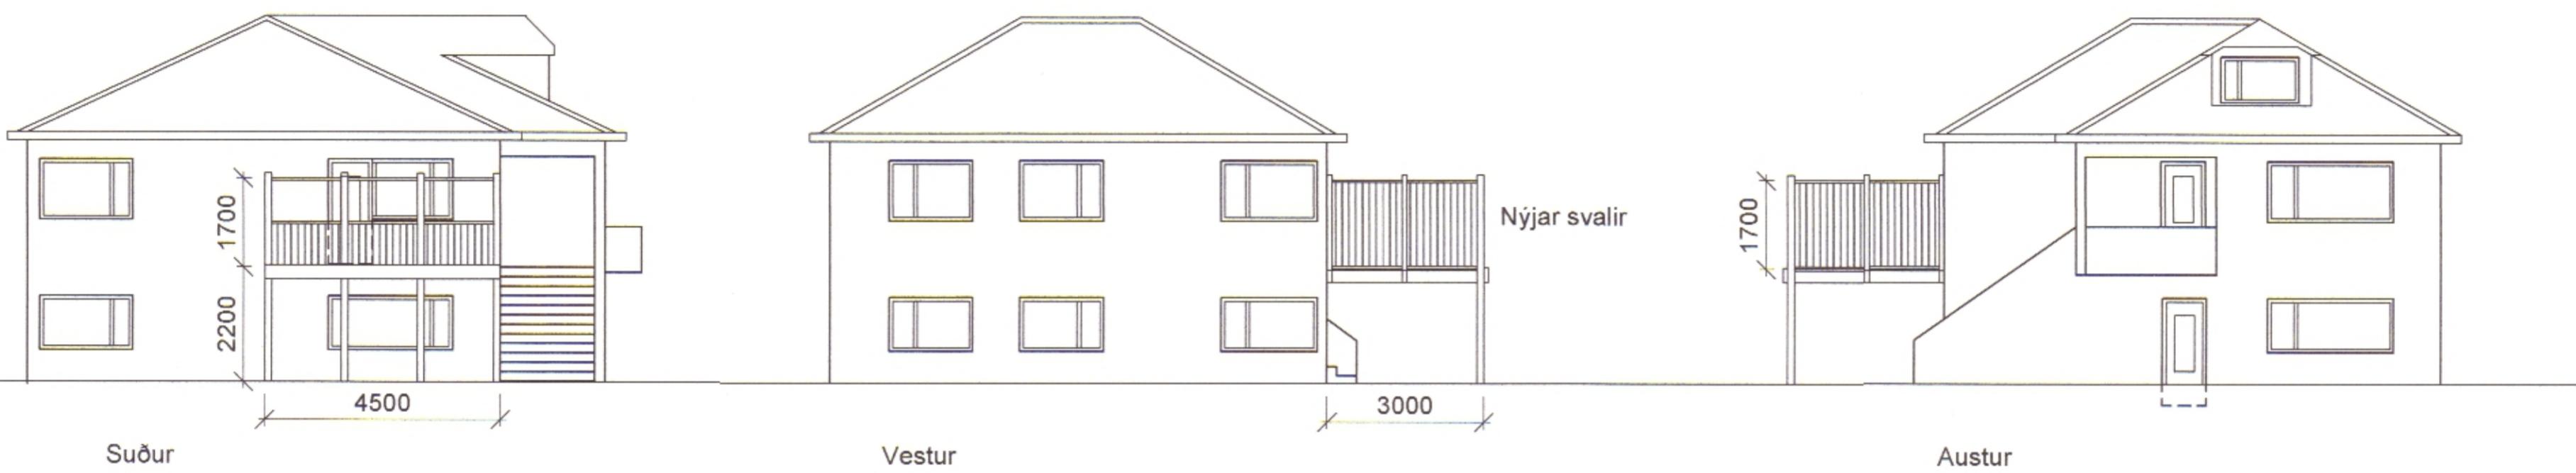

SAMÞYKKI MEÐEIGENDA HÚSSINS.

Við undirritaðir erum samþykkir þessari framkvæmd og sýnum hér með fram á það
með undirritun okkar:

Vilfður Lughver Zvifblis Kt: 180499-2020
Eigandi Jaðarsbraut 9 (01 0101) 1. hæð

Jóhann Ólafsson Kt: 130481-4189
Eigandi Jaðarsbraut 9 (01 0201) 2. hæð

Teikning er gerð eftir teikningu tæknideilda Akraneskaupstaðar
dagsett 18.01.1990. Sem er gerð eftir teikningu Verkfraeði og
teiknistofunnar sf dagsett 25.05.1967.

Breyting á últiti hússins með nýjum svöllum. Svalir eru 4,5x3m eða
13,5m². Aðgengi á svalir er um nýja svala hurð inni í stofu.

Burðarvikri svala er úr timbri, svalir standa á 4stk límréssúlum
sem hvíla á steyptum undirstöðum. Svalir eru festar í hús með
múrboltum.

Handrið svala er byggt upp með timbri auk glers á suðurhlið.
Handrið svala er þétt með lööréttum borðum.

1:100 0 1000 5000 10000 mm

Frumstærð blaðs A2



www.verkis.is - sími: +354 422 8000

SAMÞYKKT: Jókull Helgason

1506735939

Jókull Helgason

A 2020-08-19 BYGGINGARNEFNDARTEIKNINGAR AMG

JAÐARSBRAUT 9

300 Akranes
Aðarluppráttur
Svalir

VERKFANG 20198 TEIKNING

C46.001 A