


STOFNANAREITUR
Mkv 1:500
Skipulag samþykkt í sveitarstjórn 17. apríl 2019

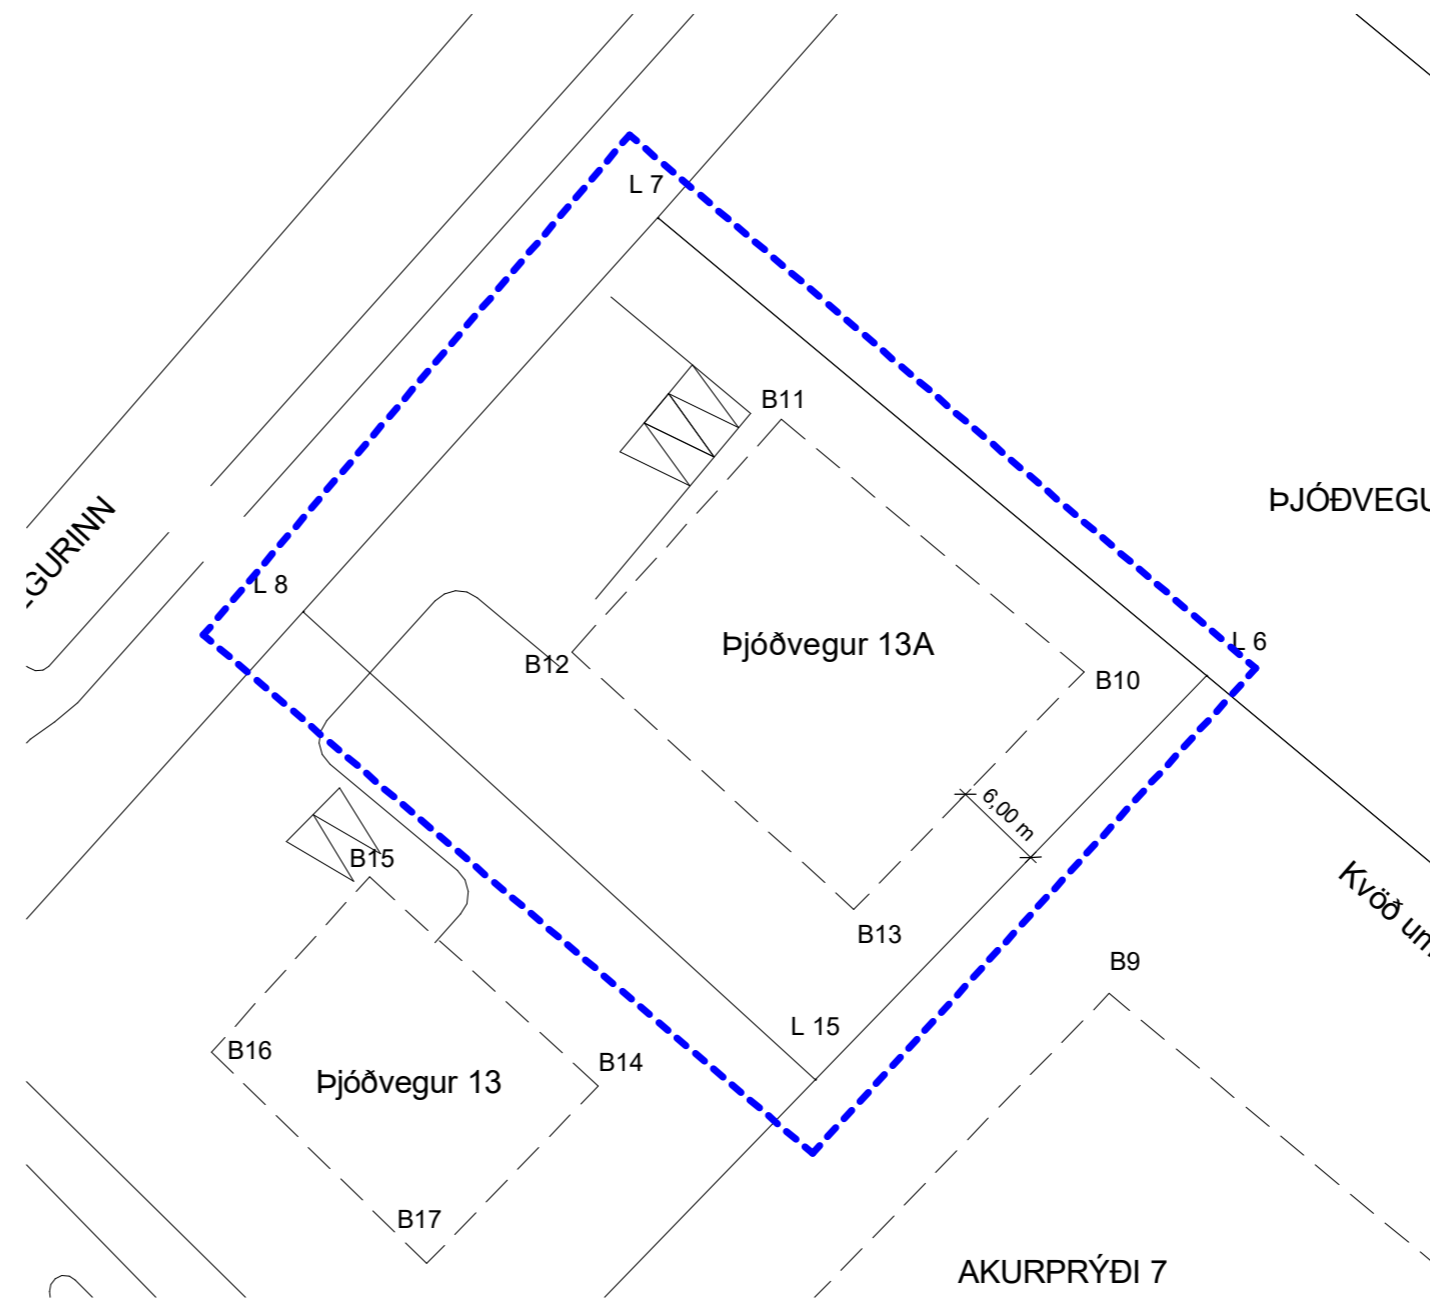


BREYTING Á DEILISKIPULAGI
Mkv 1:500

Þjóðvegur 13A
Landnúmer: L178782
Fastanúmer: F2333219
Lóðarstærð: 1680,0 m²

GREINARGERÐ

Deiliskipulagsbreyting þessi nær eingöngu til lóðarinnar Þjóðvegur 13A. Breytingin fellst í því að stækka byggingarreittinn í suðaustur. Lína B10/B13 færirst nær lóðarmörkum um 4.00 m. Verður eftir breytingu 6.00 m frá lóðarmörkum. Nýtingahlutfall breytist ekki.

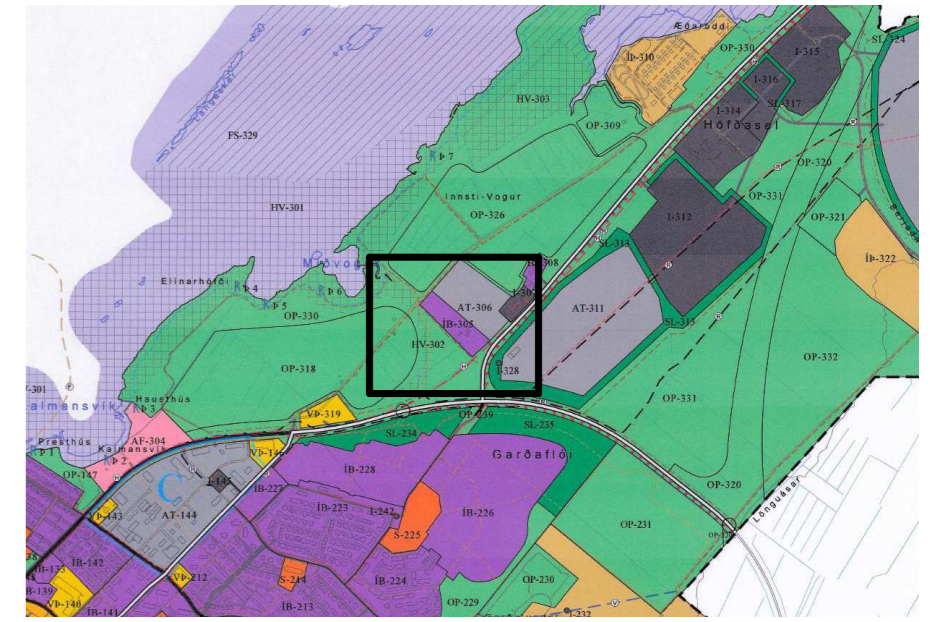


Hluti Aðalskipulags Akraness 2021-2033

SKÝRINGAR:

- DEILISKIPULAGSMÖRK
- LÓÐARMÖRK
- BYGGINGARREITUR

Deiliskipulagsbreyting þessi, sem greindarkynnt hefur verið, skv. 2. mgr. 43. gr skipulagslaga nr. 123/2010 var samþykkt í bæjarstjórn Akraness þann _____ 2023.

Gildistaka breytingarinnar var auglýst í B-deild Stjórnartíðinda þann _____ 2023.

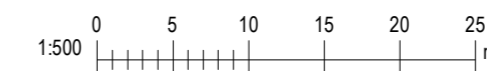

Al-Hönnun ehf

Stíllholti 16-18 - 300 - Akranes
Kt: 650700-2440
GSM: 862-9933 - H: 431-3445
Netfang: runolfursig@simnet.is

Verkefni:
ÍBÚÐARHÚS
NÝBYGGING

Heimilisfang:
ÞJÓÐVEGUR 13A

Landnúmer:	L178782	Staðgreinir:	
Hannað af:	RPS	Matshluti:	
Teiknað af:	GS	Mælikvarði:	1 : 500
Yfirfarið af:		Dagsetning:	01.03.2023

Samþykkt: Kt: 090157-2489

20-150	-	-	-	A	001	Útgáf a
Verknúmer	Svæði	Áfangi	Ábyrgð	Númer	Útgáf	a