



SEMENTSREITUR - DEILISKIPULAG


Breytingin nær til staðgreinireita 3000-1-00088404, 3000-1-00088403, 3000-1-00088308, 3000-1-00088307, 3000-1-00088303, 3000-1-00088306, Hafnarsvæði 2 (Nr. 220493) ásamt aðliggjandi lóðum á Suðurgötu og Mánabraut.

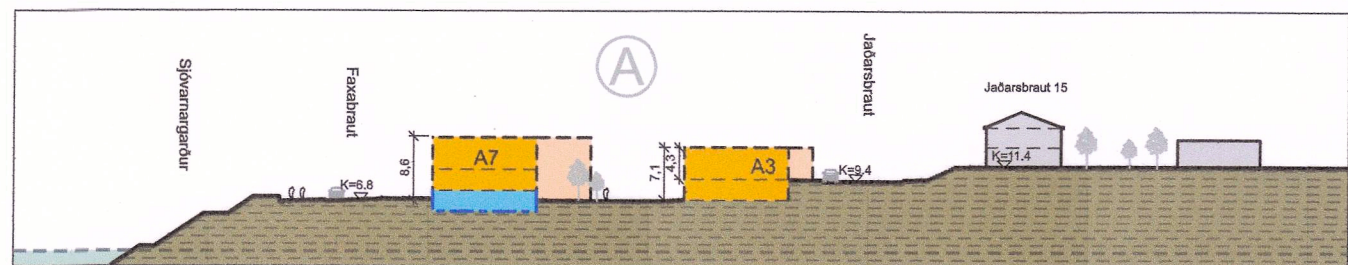


SNÍÐ A 1:1000

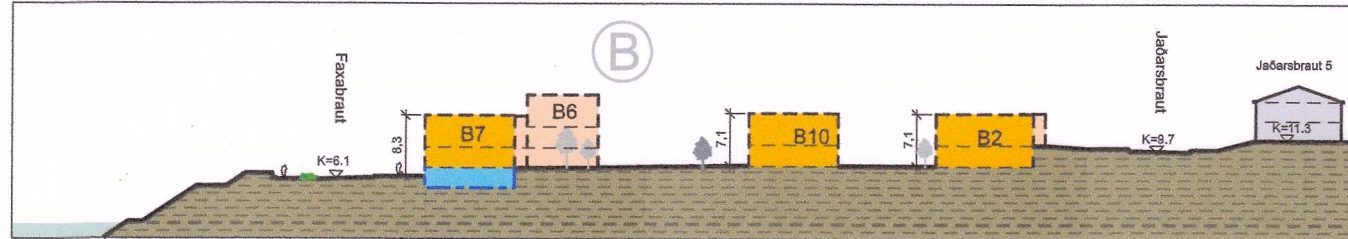


SNÍÐ B 1:1000

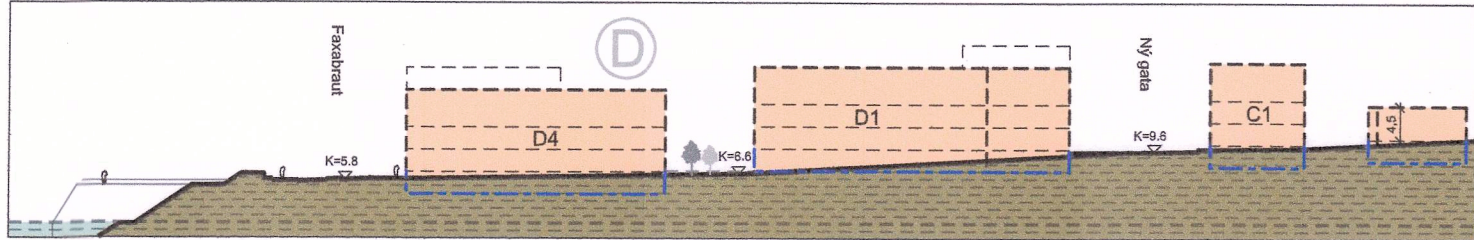


SNÍÐ B1 1:1000

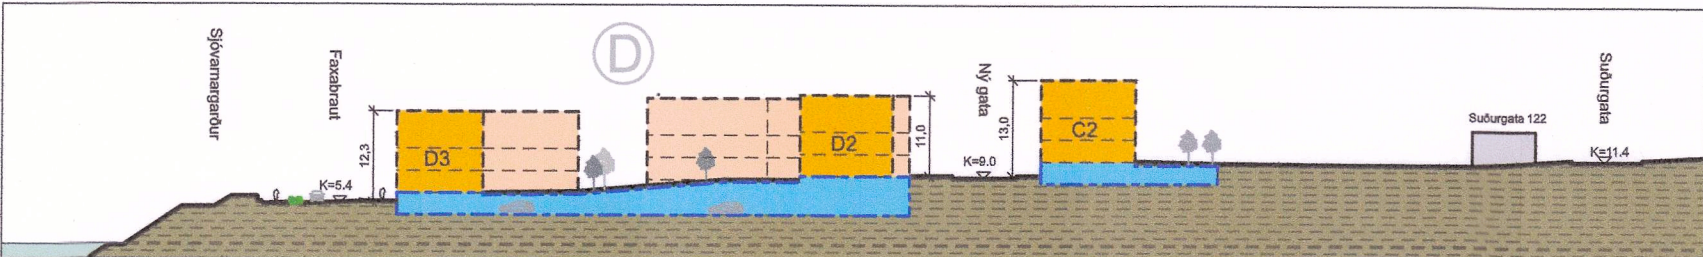


SNÍÐ C 1:1000

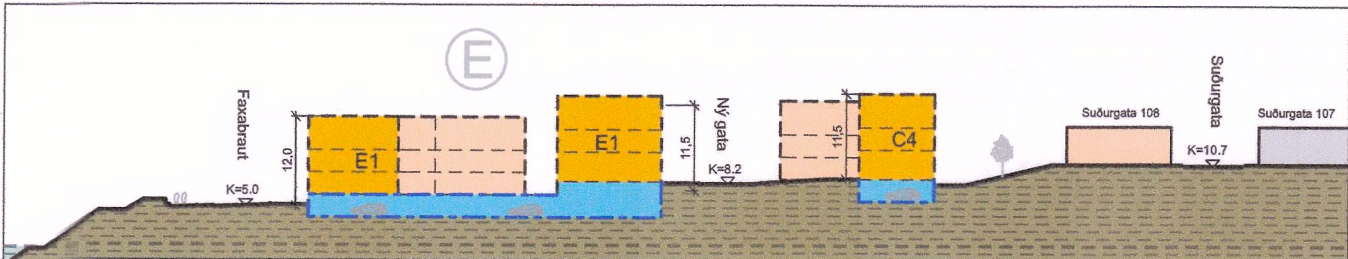


SNÍÐ D 1:1000

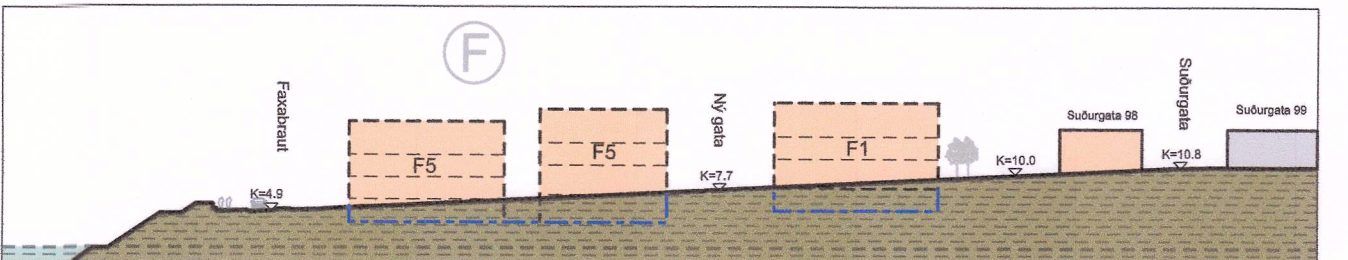


SNÍÐ D1 1:1000

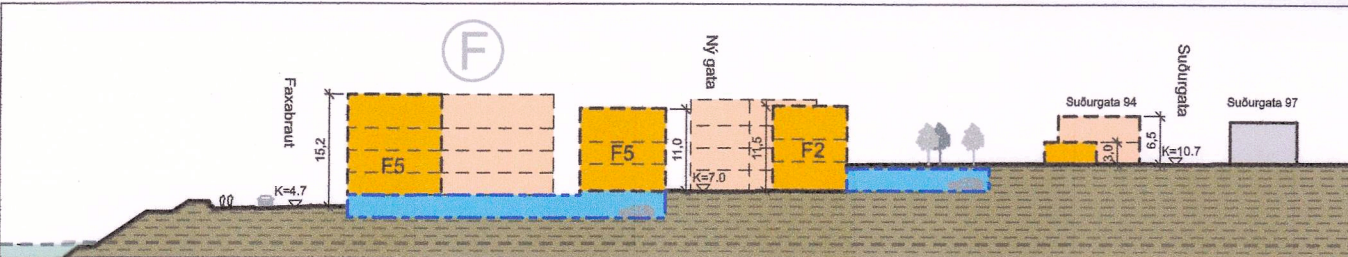


SNÍÐ E 1:1000

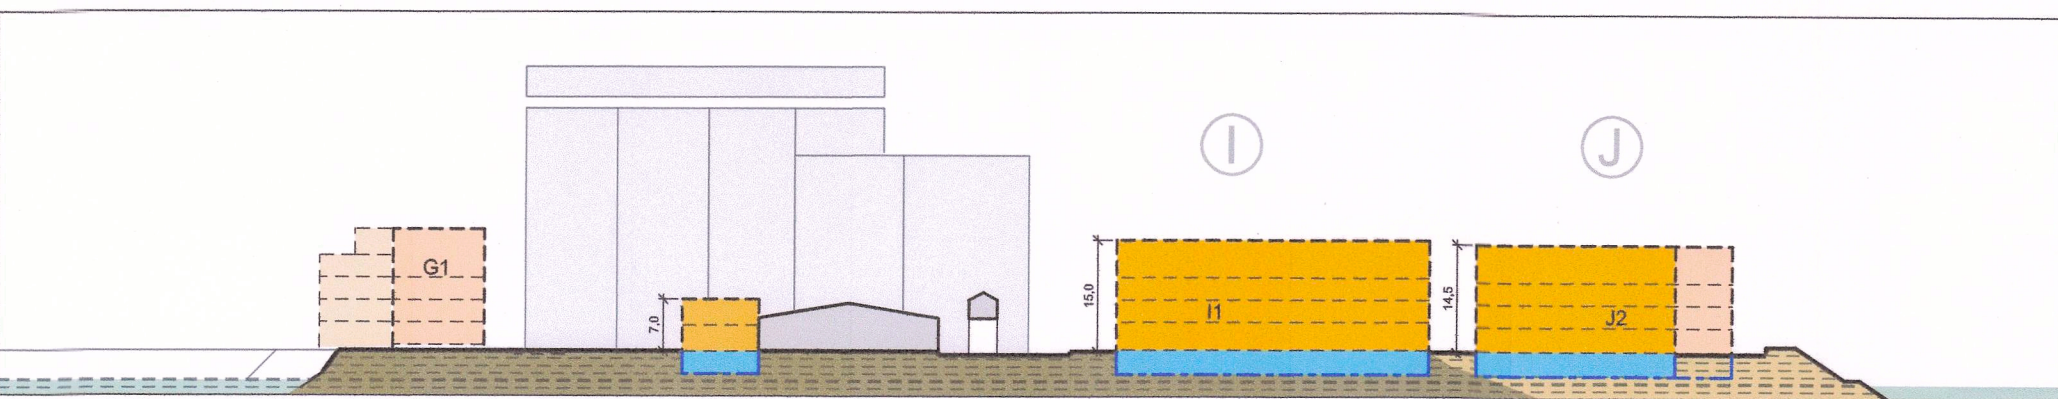


SNÍÐ G 1:1000

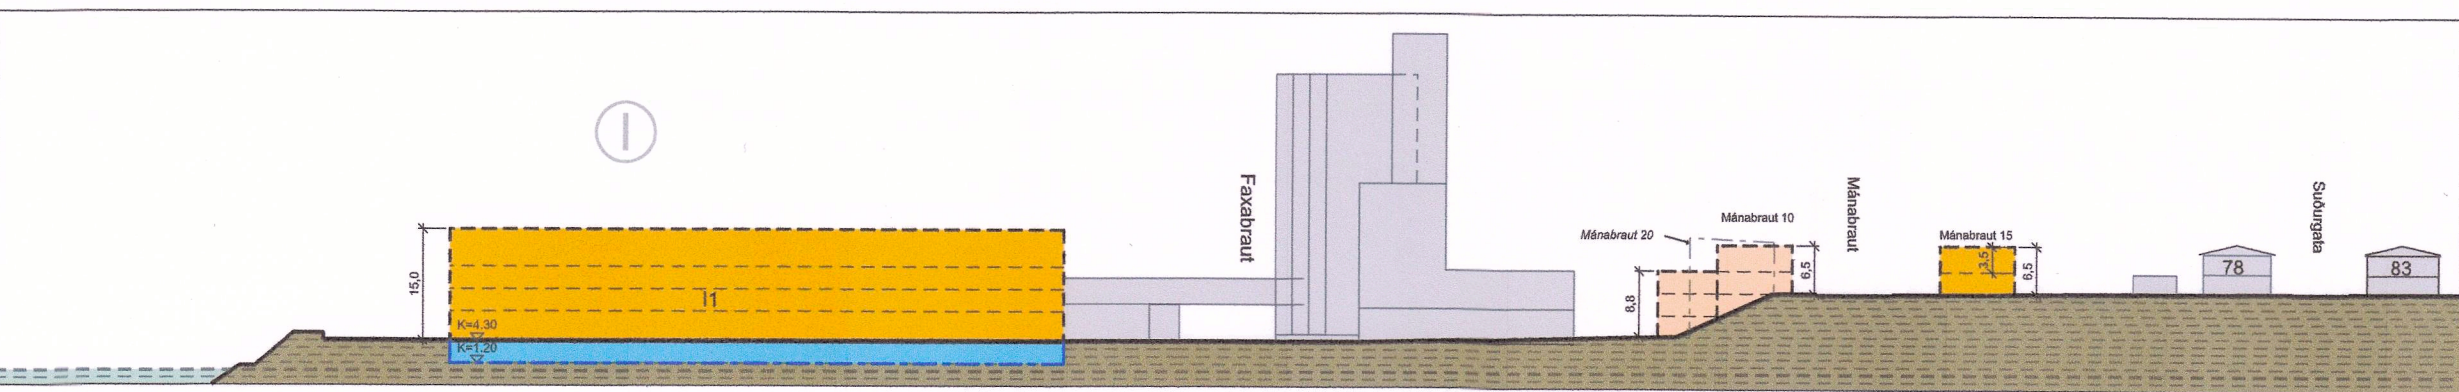


SNÍÐ H 1:1000

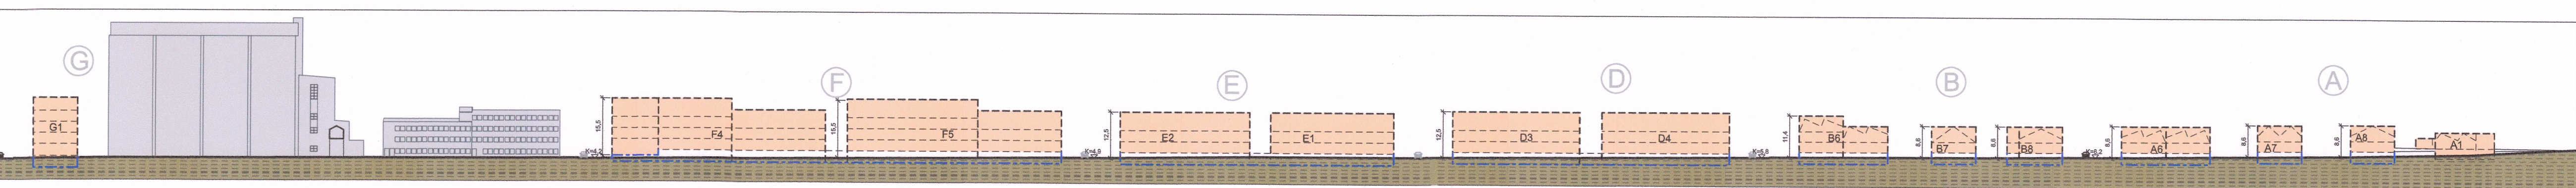


SNÍÐ F 1:1000

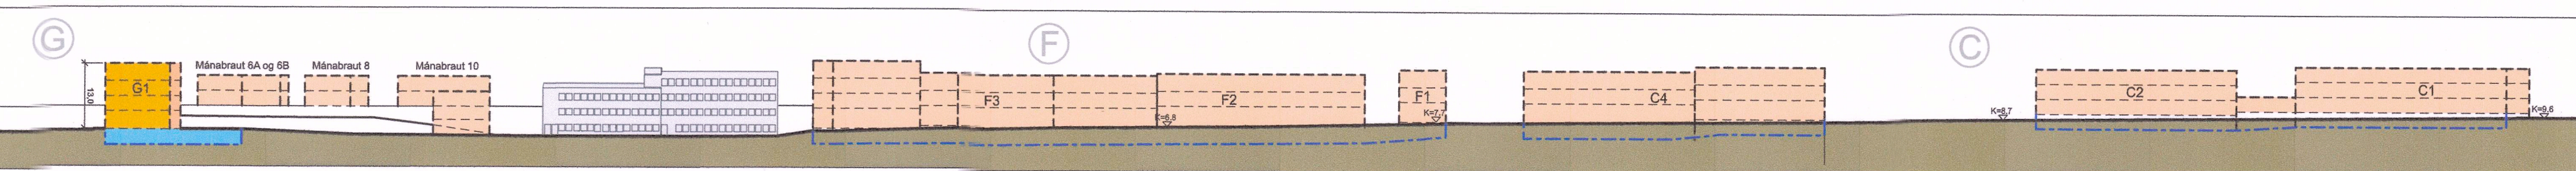


SNÍÐ J 1:1000

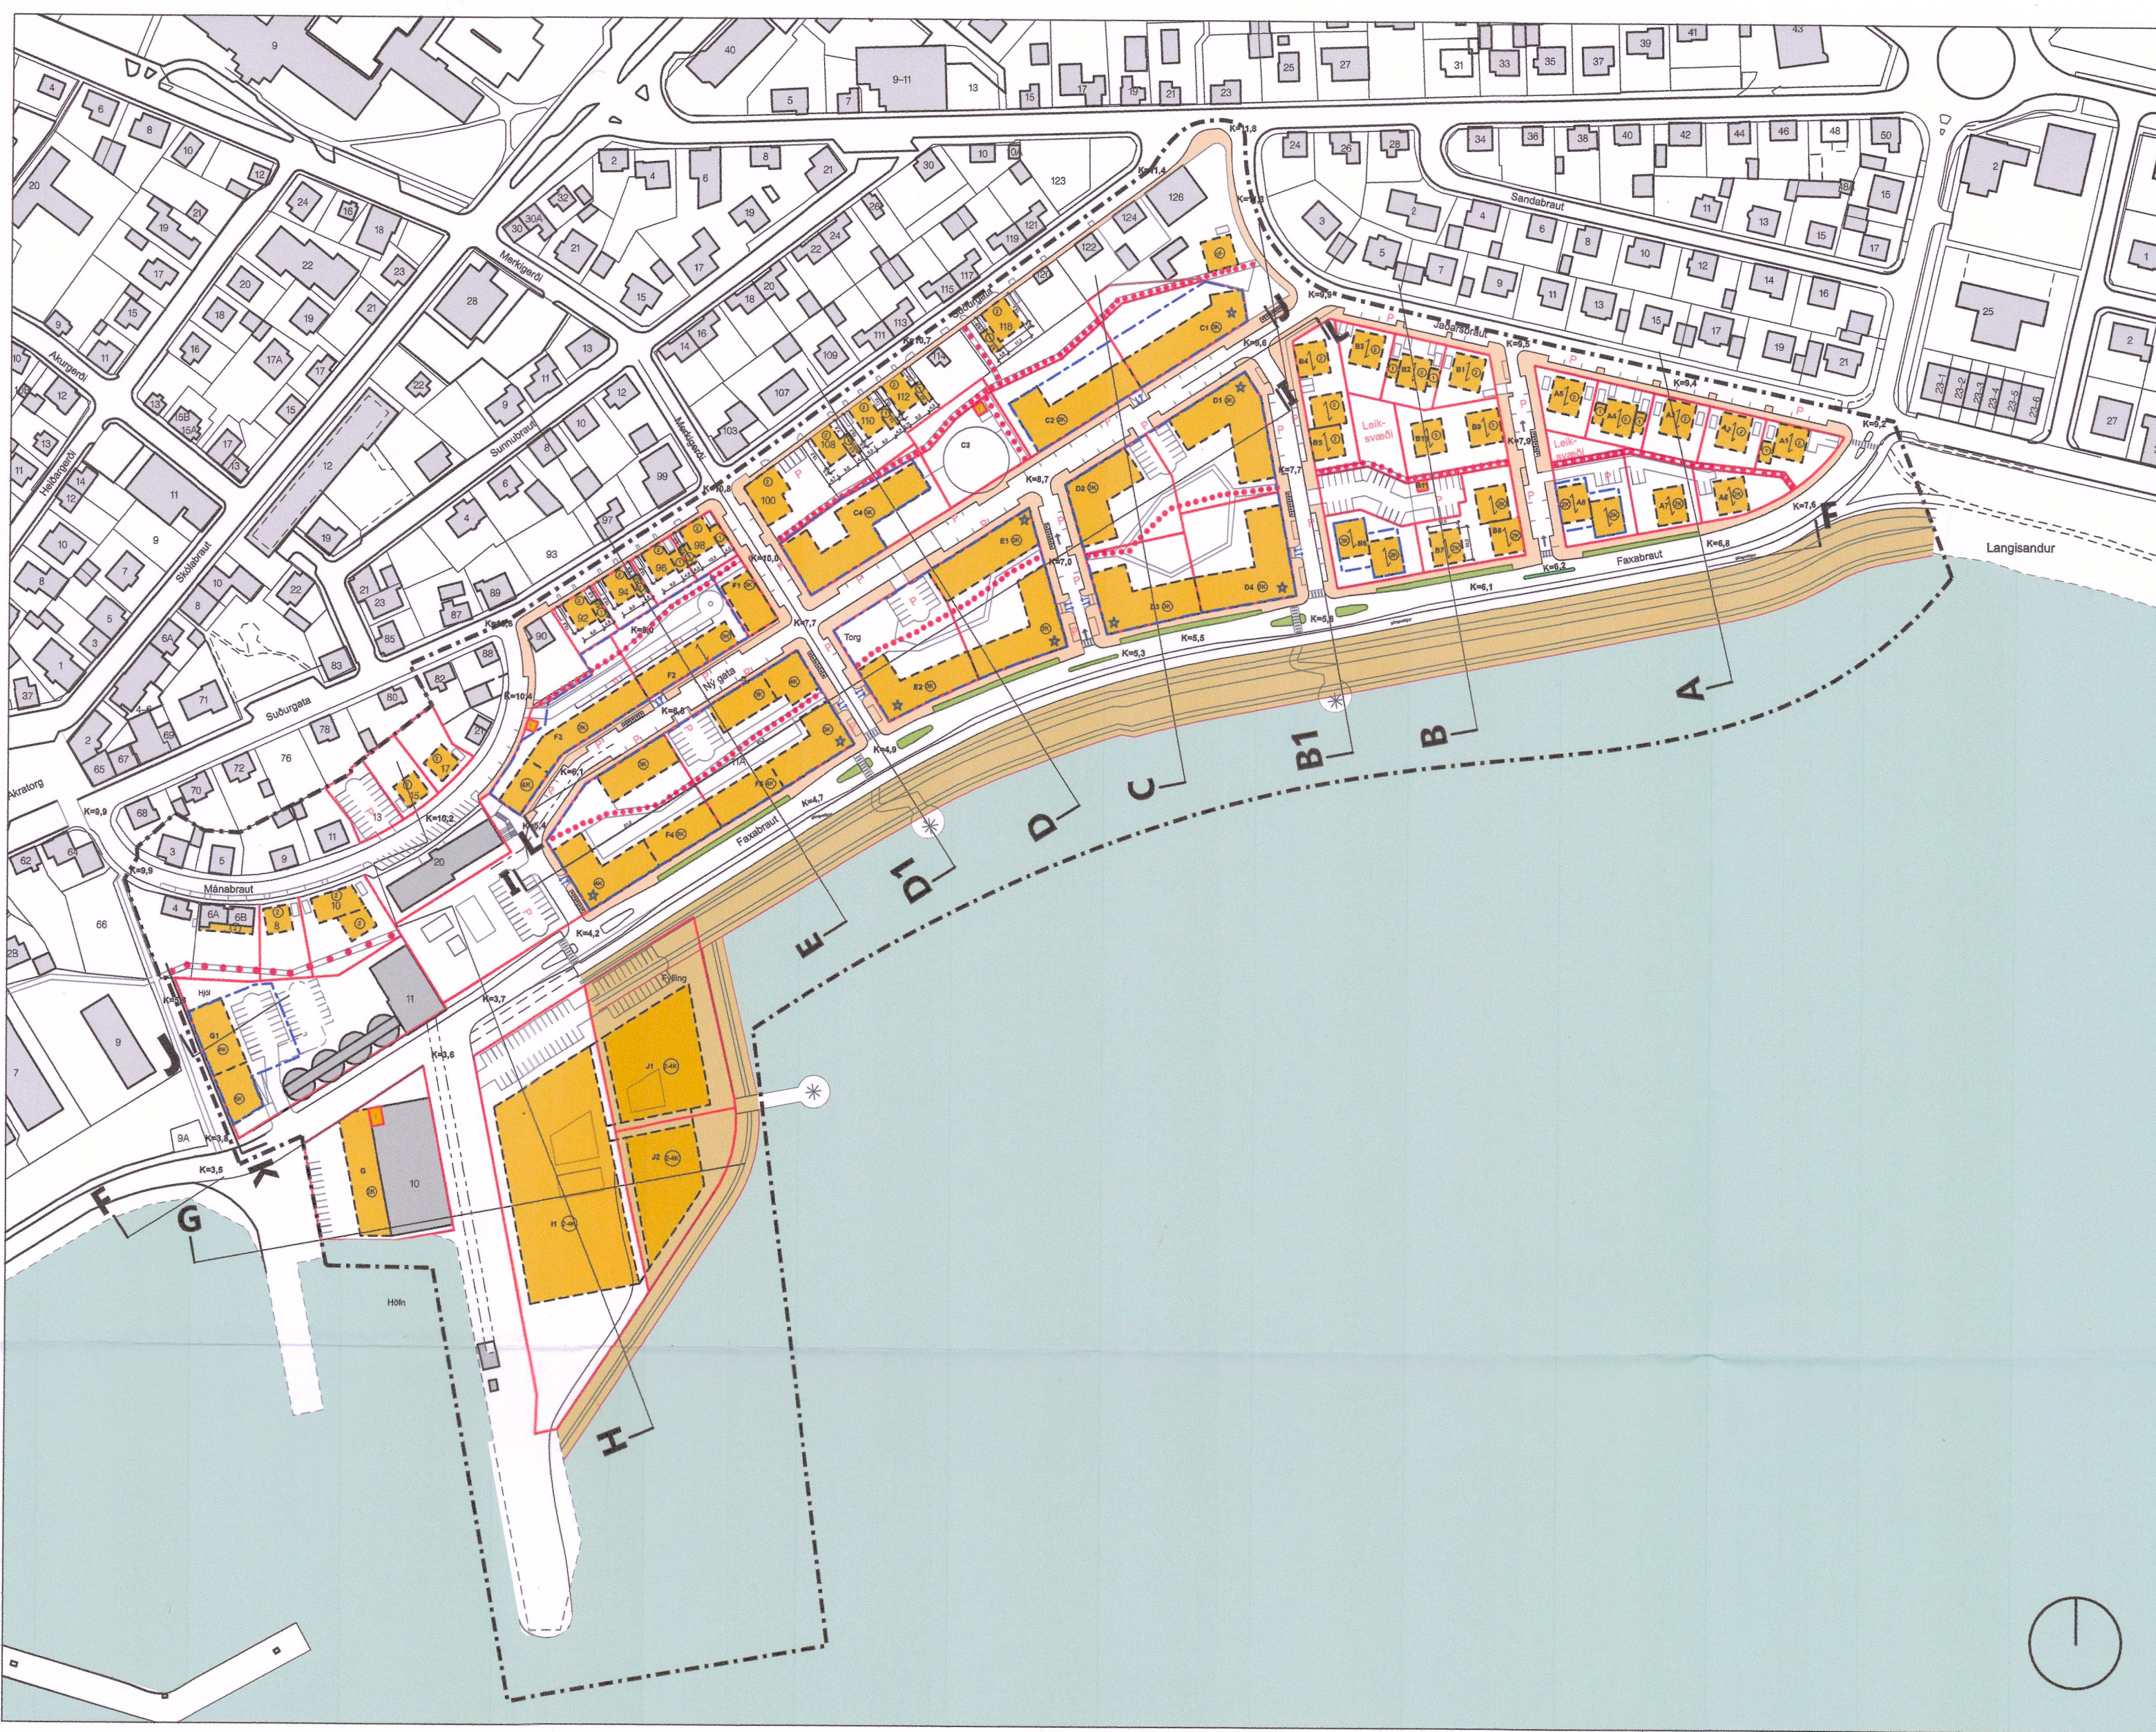


TILLAGAÐ DEILISKIPULAGI Mkv. 1:2000

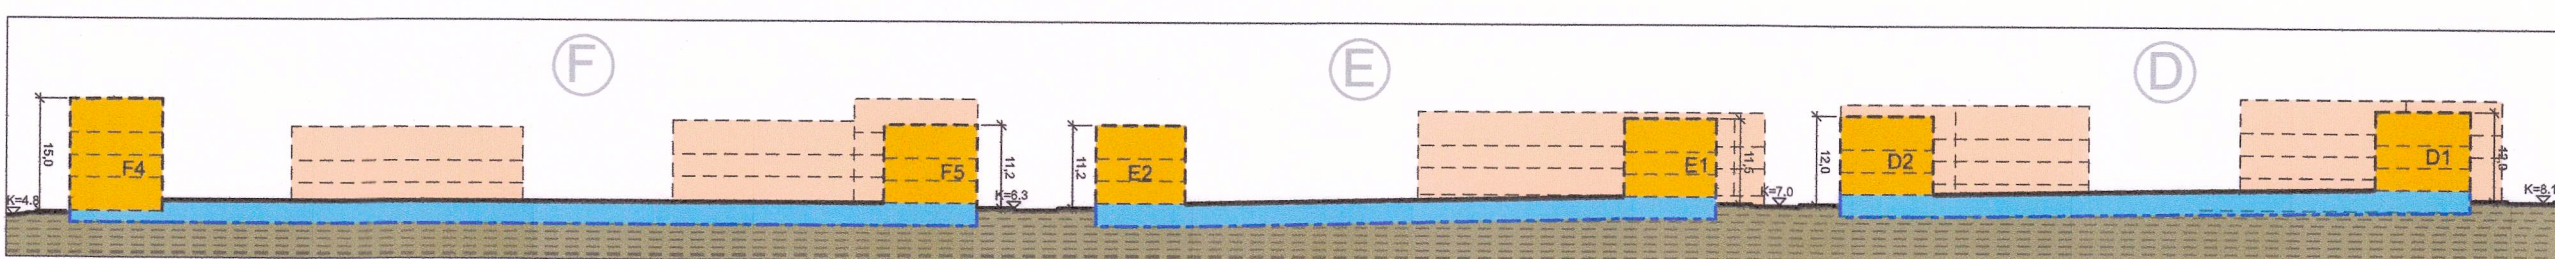


SNÍÐ I 1:1000

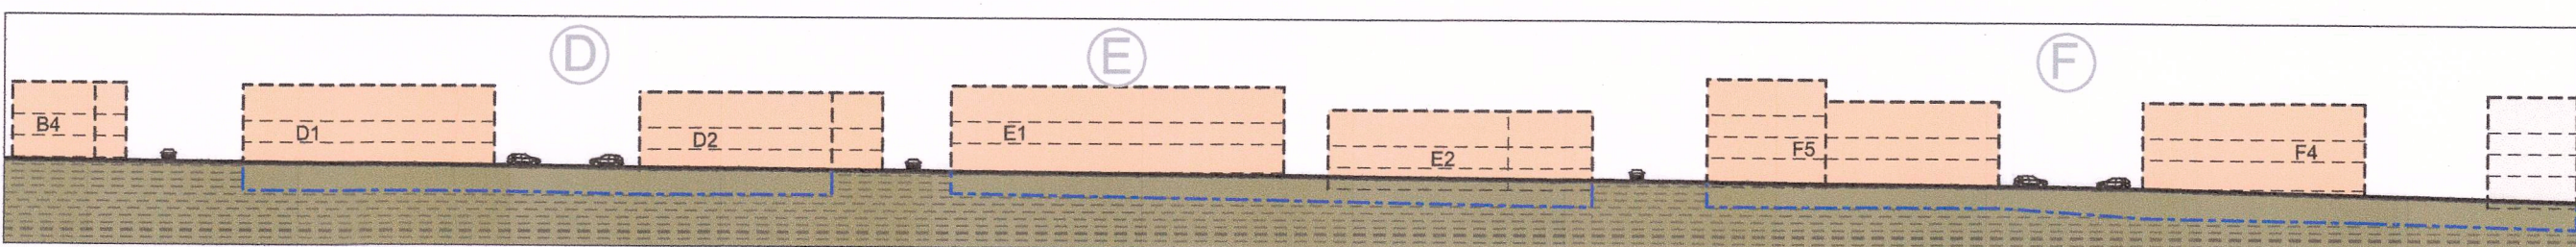


SNÍÐ L 1:1000

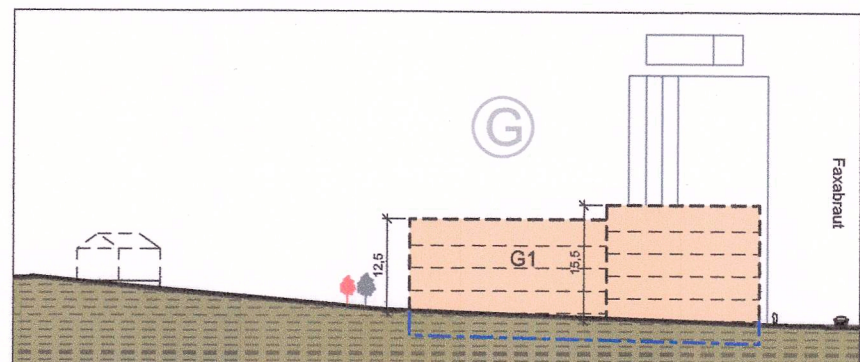

SNÍÐ K 1:1000

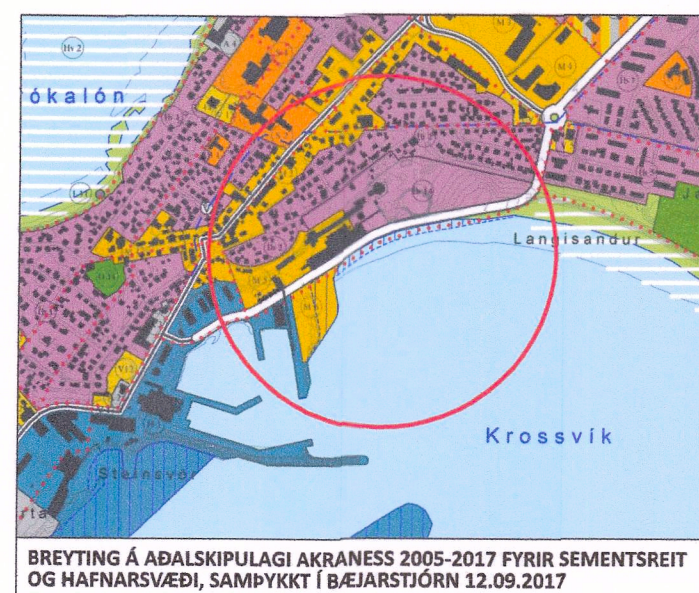

BREYTING Á ADALSKIPULAGI AKRANESS 2005-2017 FYRIR SEMENTSREIT OG HAFNARSVÆÐI, SAMÞYKKT Í BÆJARSJÓRN 12.09.2017

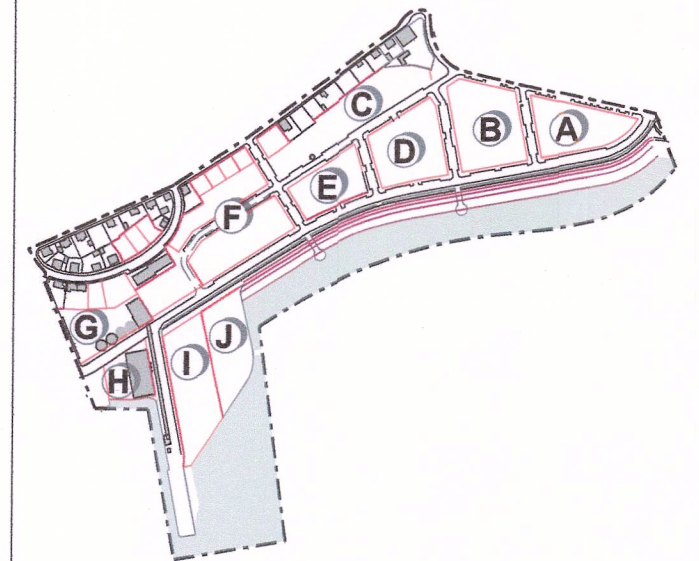

REITASKIPAN

SKÝRINGAR:

- Núverandi byggingar
- Afmörkun deiliskipulagsreits
- Byggingarreitur nýbygginga
- Byggingarreitur áskynd
- Byggingarreitur fyrir kjallara og bílakjallara
- Landfylling
- Lóðamörk
- Göngubraut
- Mænissstefna
- Leiðbeinandi skipting hæða
- Leiðbeinandi staðsetning gegnumaksturs eða göngutengingar
- Kvæð um göngutenging
- Kvæð um almenna umfarir
- Hæðir / kjallari
- Innkeyrsla í bílarkjallara (leiðbeinandi)
- Gróður - staðsetning leiðbeinandi
- Leiðbeinandi staðsetning hjólastæða
- Bílastæði
- Uppbrot í þaki / kennileiti
- Leiðbeinandi hælarkótur
- Núverandi byggingar sem má fjárlægja
- Leiðbeinandi staðsetning spennustöðva
- Útsýnisstaðir
- Djúpgámar
- Einstefna

Skipulagsbreyting er gerð í samræmi við 3.mgr. 43. gr. skipulagslaga nr. 123/2010.

Deiliskipulagsbreyting þessi var samþykkt með vísan í 3.mgr. 43. gr. skipulagslaga nr. 123/2010 í bæjarstjórn Akraness 14.3.2021. Bæjarstjórn Akraness

Útgáfa A 13.11.2017 - Samræming á skilmálum, teikningum og rúmmyndum. Kótasettar jarðhæðir og kjallara við Faxabrátt (Hóshættu). Úppfærðir myndir hafa aðalbyggingu. Leiðbeinandi staðsetning gegnumaksturs eða göngutengingar. Nánari skýring á uppbroti í þaki og "málungs varðveislu". Útgáfa B 18.05.2018 - Skoðun á byggingu. Útgáfa C 27.05.2021 - Överlegur breytingar á lóðum við Suðurgötu. Útgáfa D - 06.07.2021 - Byggt að lóðum við vegginn Faxabrátt. Einstaklingurinn frá Faxabrátt. Dýgðingum komið fyrir. Spennustöðvar staðsettar. Fjöldi lóða málust við meðalstærð 100m². Vegna fæðunar stæði í götu og gölgum lóða uppfærð skilmálar.

ASK ARKITEKTAR EHF. GERSGÖTU 9 101 REYKJAVÍK. SMÍ 515 0300 FAX 515 0319 www.ask.is



VERKERN	SEMENTSREITUR
TEIÐING TERNINGAR	DEILISKIPULAGSTILLAGA
HEITI TERNINGAR	DEILISKIPULAGSUPPDRATTUR
VERK NR.	1527
ALDRENNI - NÖMUR TERNINGAR	05-01 (2/3)
VERK NR.	1527
ALDRENNI - NÖMUR TERNINGAR	05-01 (2/3)
VERK NR.	1527
ALDRENNI - NÖMUR TERNINGAR	05-01 (2/3)