


DEILISKIPULAG - Smiðjuvellir 12-22 - Akranes

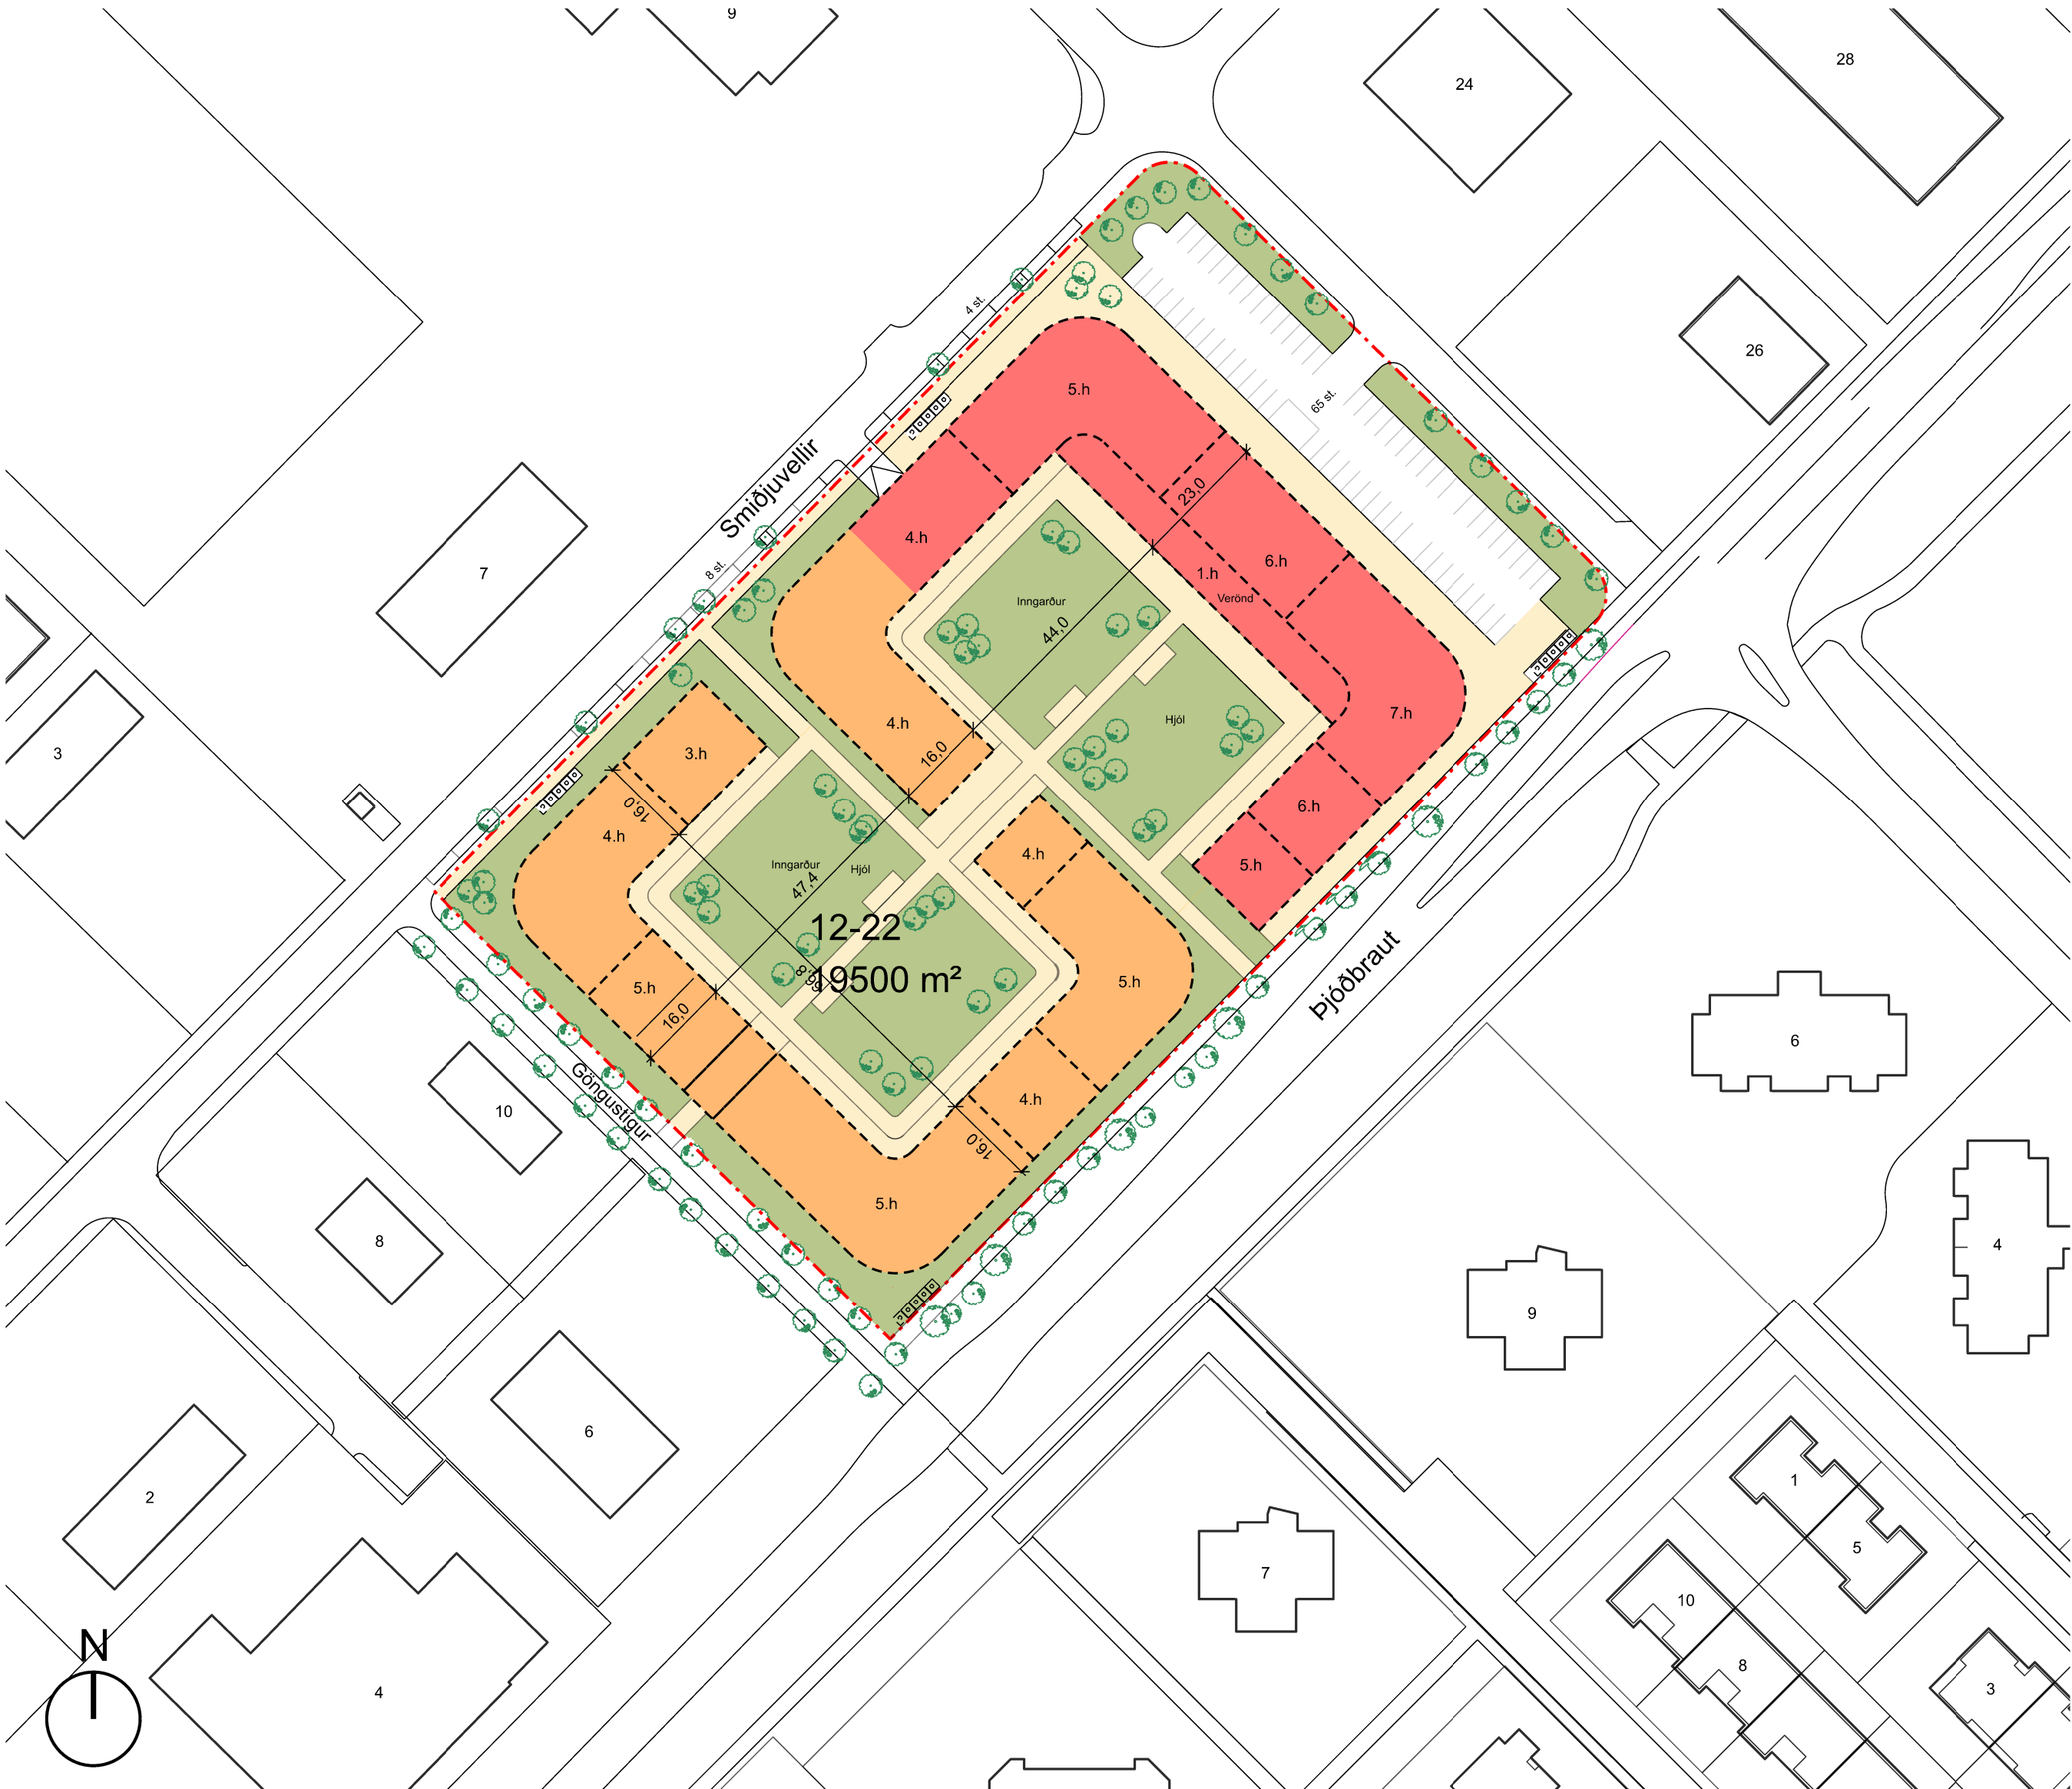


GILDANDI DEILISKIPULAG SAMÞYKKT Í NÓVEMBER 2018

Skuggavarp
Gerðir voru skuggaupprættir af jafndægri, (vor og haust) og á sumarslóðum 21 jún.
Miðað er við kl. 9.00, 13.00 og 17.00.




21 Jóni kl. 17:00 21 Sept kl. 17:00

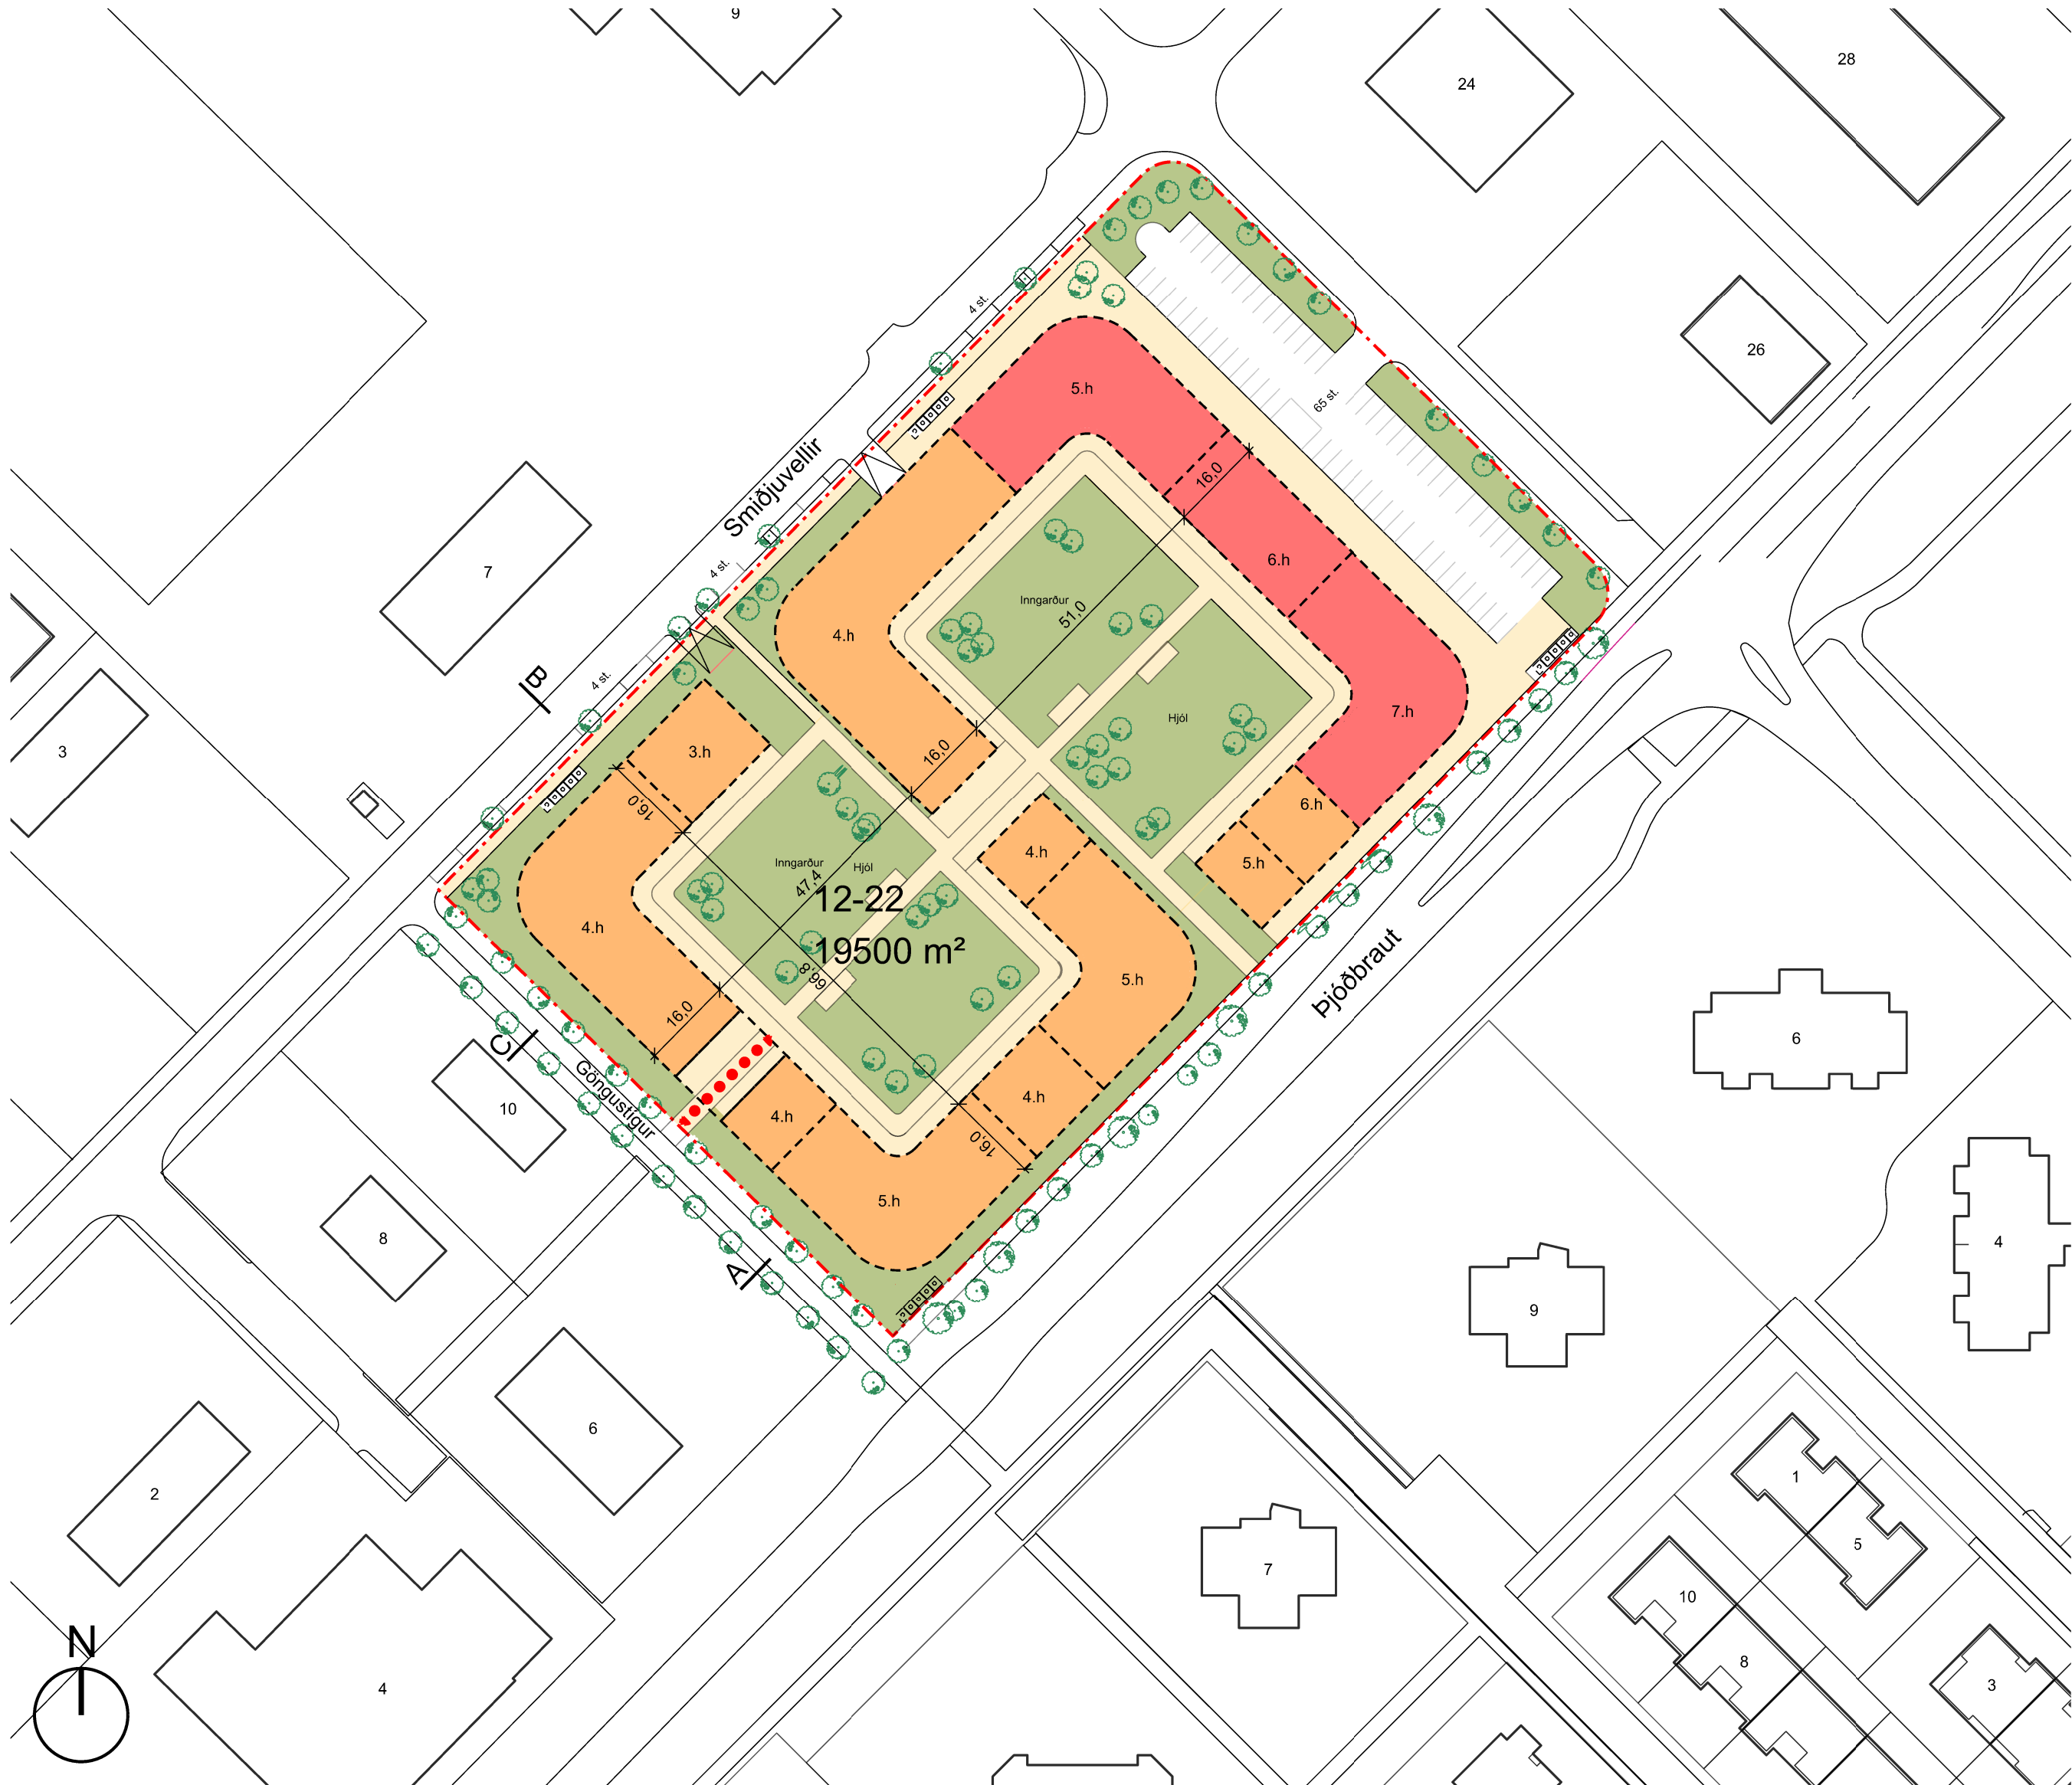


BEYTT DEILISKIPULAG

Skuggavarp
Gerðir voru skuggaupprættir af jafndægri, (vor og haust) og á sumarslóðum 21 jún.
Miðað er við kl. 9.00, 13.00 og 17.00.

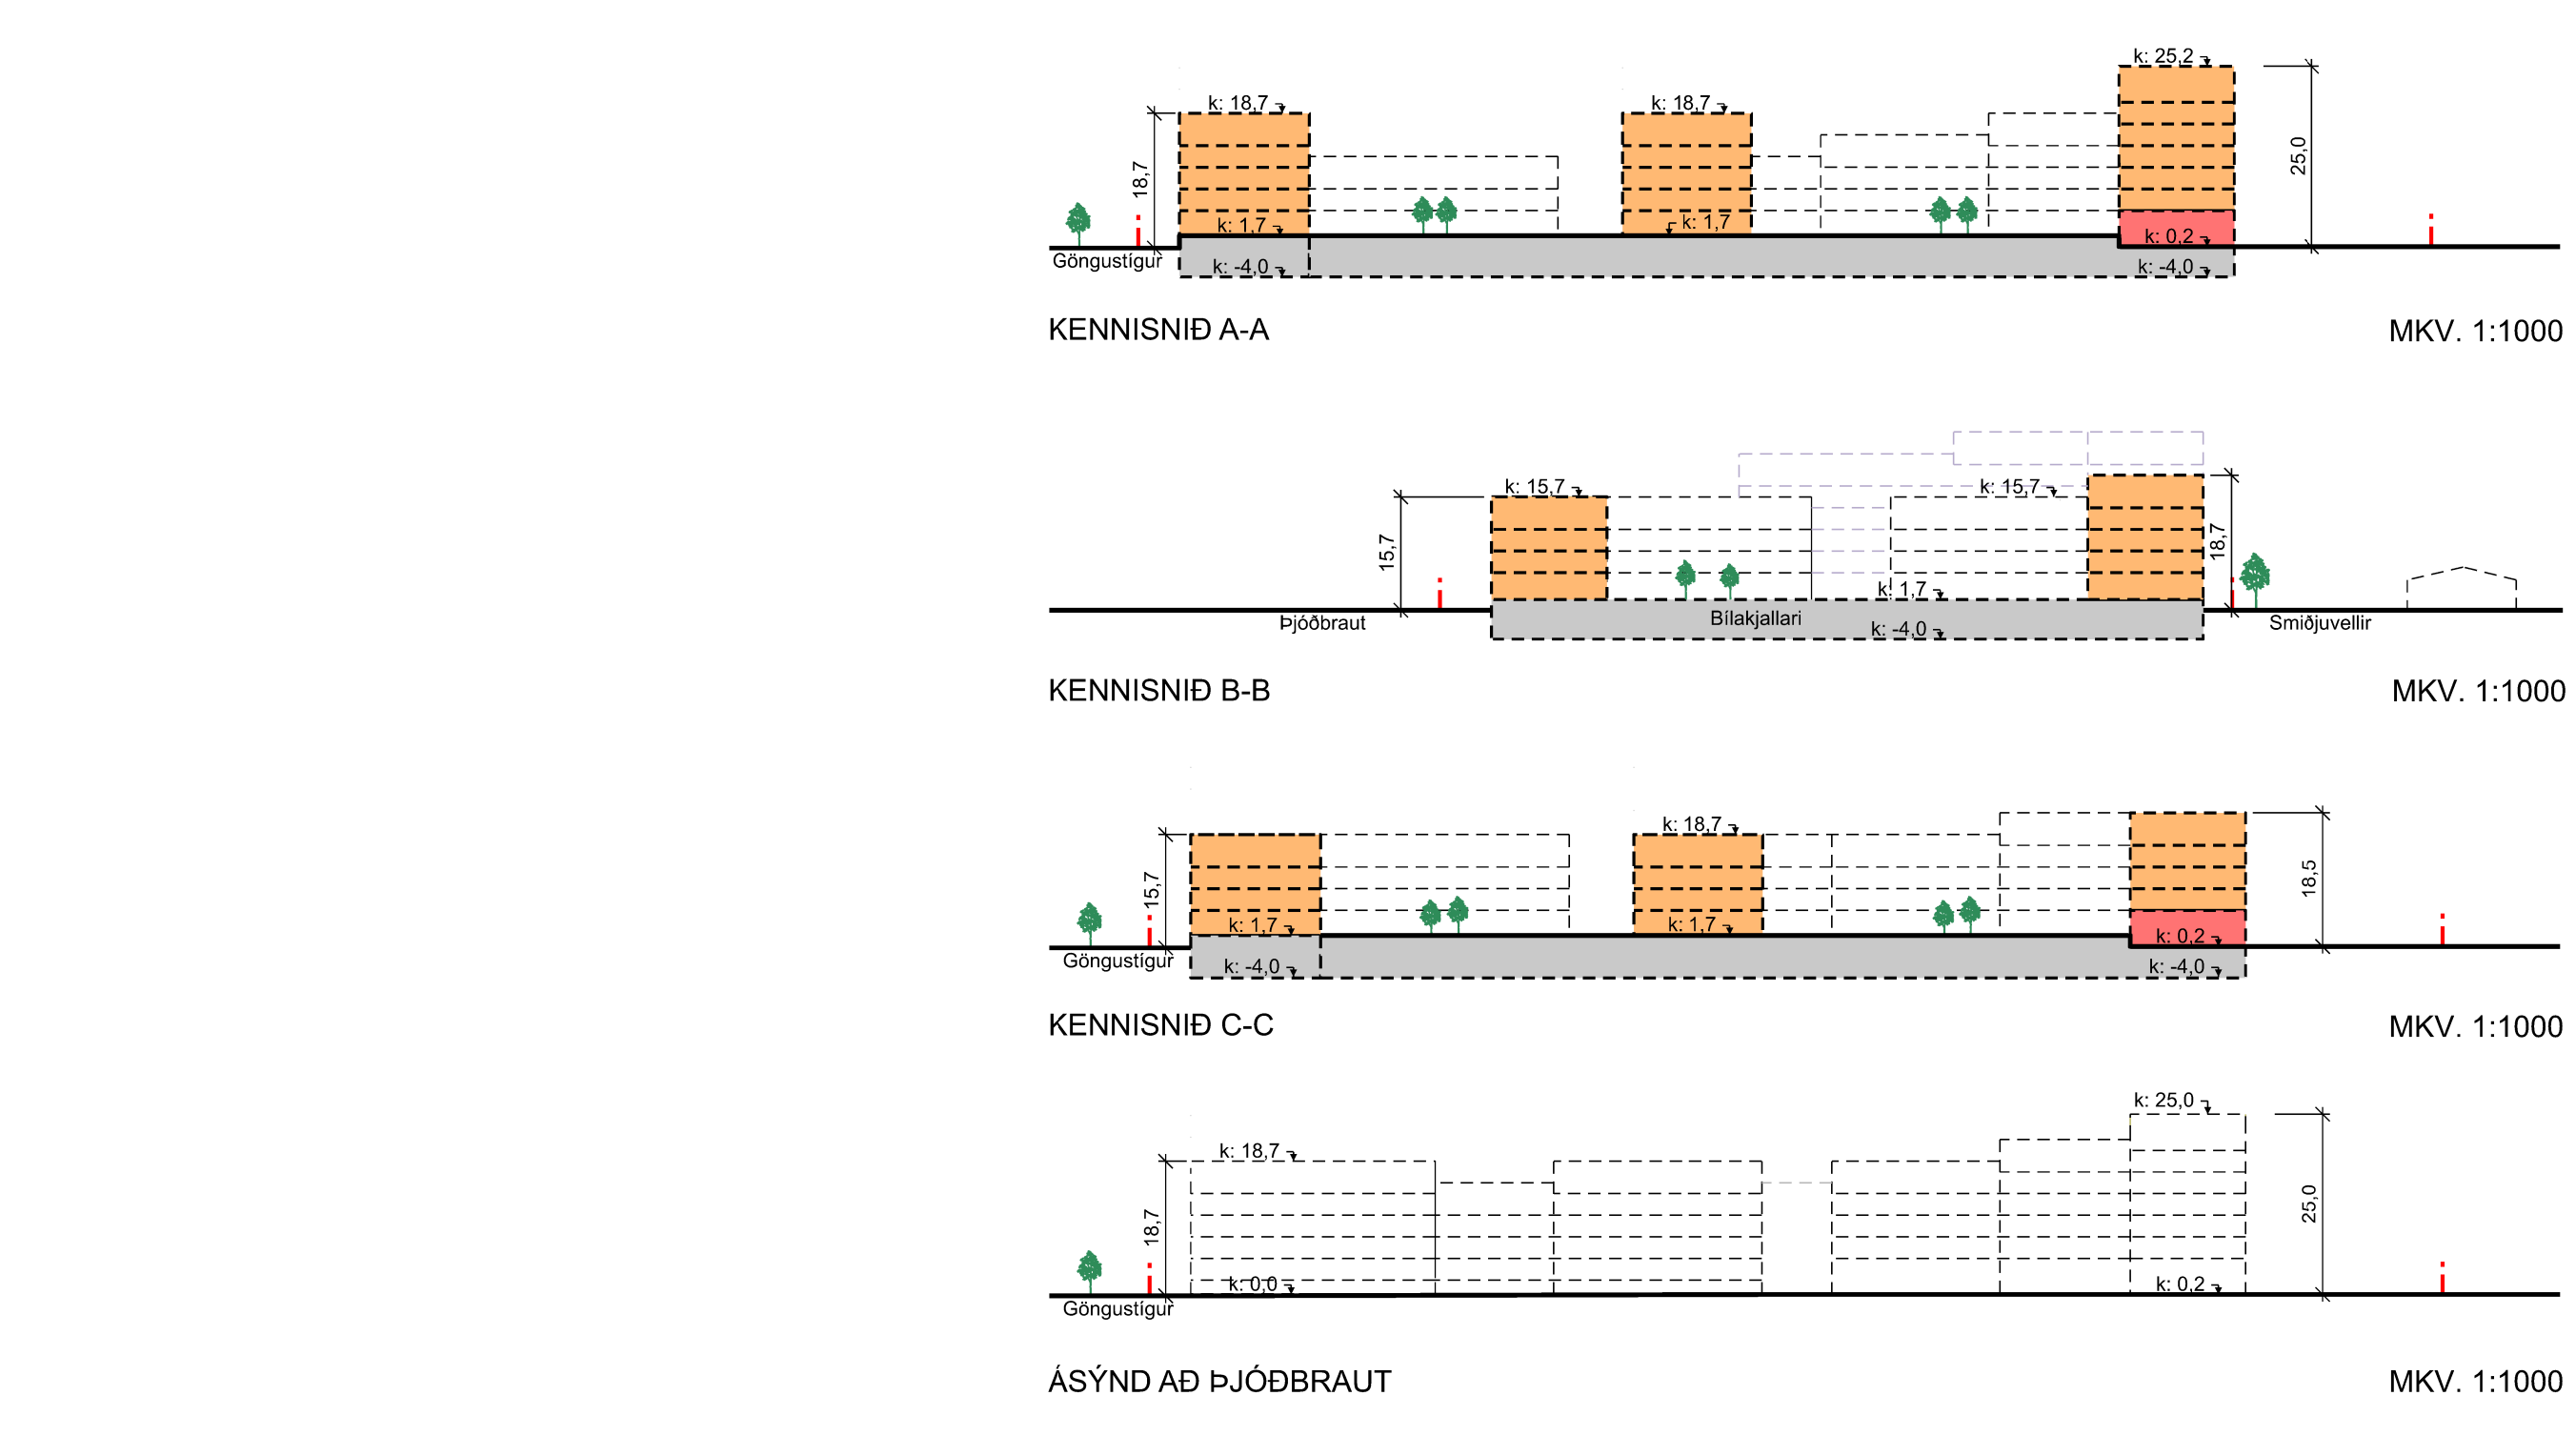

21 Jóni kl. 17:00 21 Sept kl. 17:00

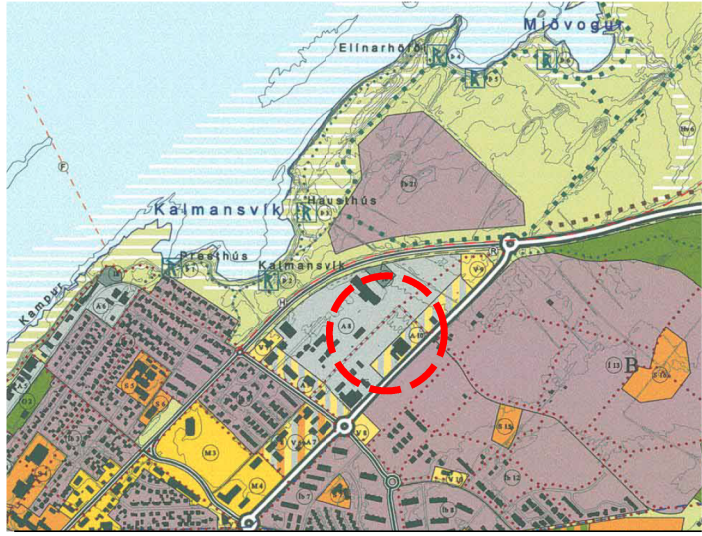

ADALSKIPULAG 2005-2017

- Mörk skipulagssvæðis
- Löðarmörk
- Núverandi byggingar
- Byggingarreitur bilgæmslu / kjallara
- Leiðbeinandi hæðarlínur
- Byggingarreitur neðanjarðar
- Byggingarreitur ofanjarðar (atvinnustarfssemi)
- Byggingarreitur íbúðir
- Byggingarreitur atvinnustarfssemi 1.hæð
- Þak
- Athafnasvæði / Útisvæði
- Landnotkun
- Leiðbeinandi hæðarskil
- Bílastæði
- Djúpgámar - leiðbeinandi staðsetning
- Kvæð um gönguleið - leiðbeinandi staðsetning
- K: 18,7 - Leiðbeinandi kótar

Deiliskipulagsbreyting þessi sem fengið hefur meðferð í samræmi við ákvæði 1. mgr. 43. gr. skipulagslaga nr. 123/2010 var samþykkt í

Þann 20. og í
Þann 20.

Tillagan var auglíst frá 20. með athugasemdafresti til 20. Auglýsing um gildistöku breytingarinnar var birt í B-deild Stjórnartíðinda þann 20.

ASK ARKITEKTAR EHF.
GERÐSÖTU 9 101 KEYSKJÓLVÍK
SMÍ 515 0300
www.ask.is



VERKEFNI Smiðjuvellir 12-22 Akranesi Deiliskipulagsuppráttur	SKV. 1 A1 1:1000
TEKINGU TÖNNINGAR DEILISKIPULAGSUPPRÁTTUR HEITIRÖNNINGAR Deiliskipulagsuppráttur Skilmálasníð	TEKINGU TÖNNINGAR HÖNNAD GÖS TEKINGU TÖNNINGAR YFIRIR GÖS DAGS 20.10.2025 UTGAFA
VERK NÚM 1828	AUDRENNI - NÚMUR TÖNNINGAR 05-01