


BREIÐIN


DEILISKIPULAG - TILLAGA

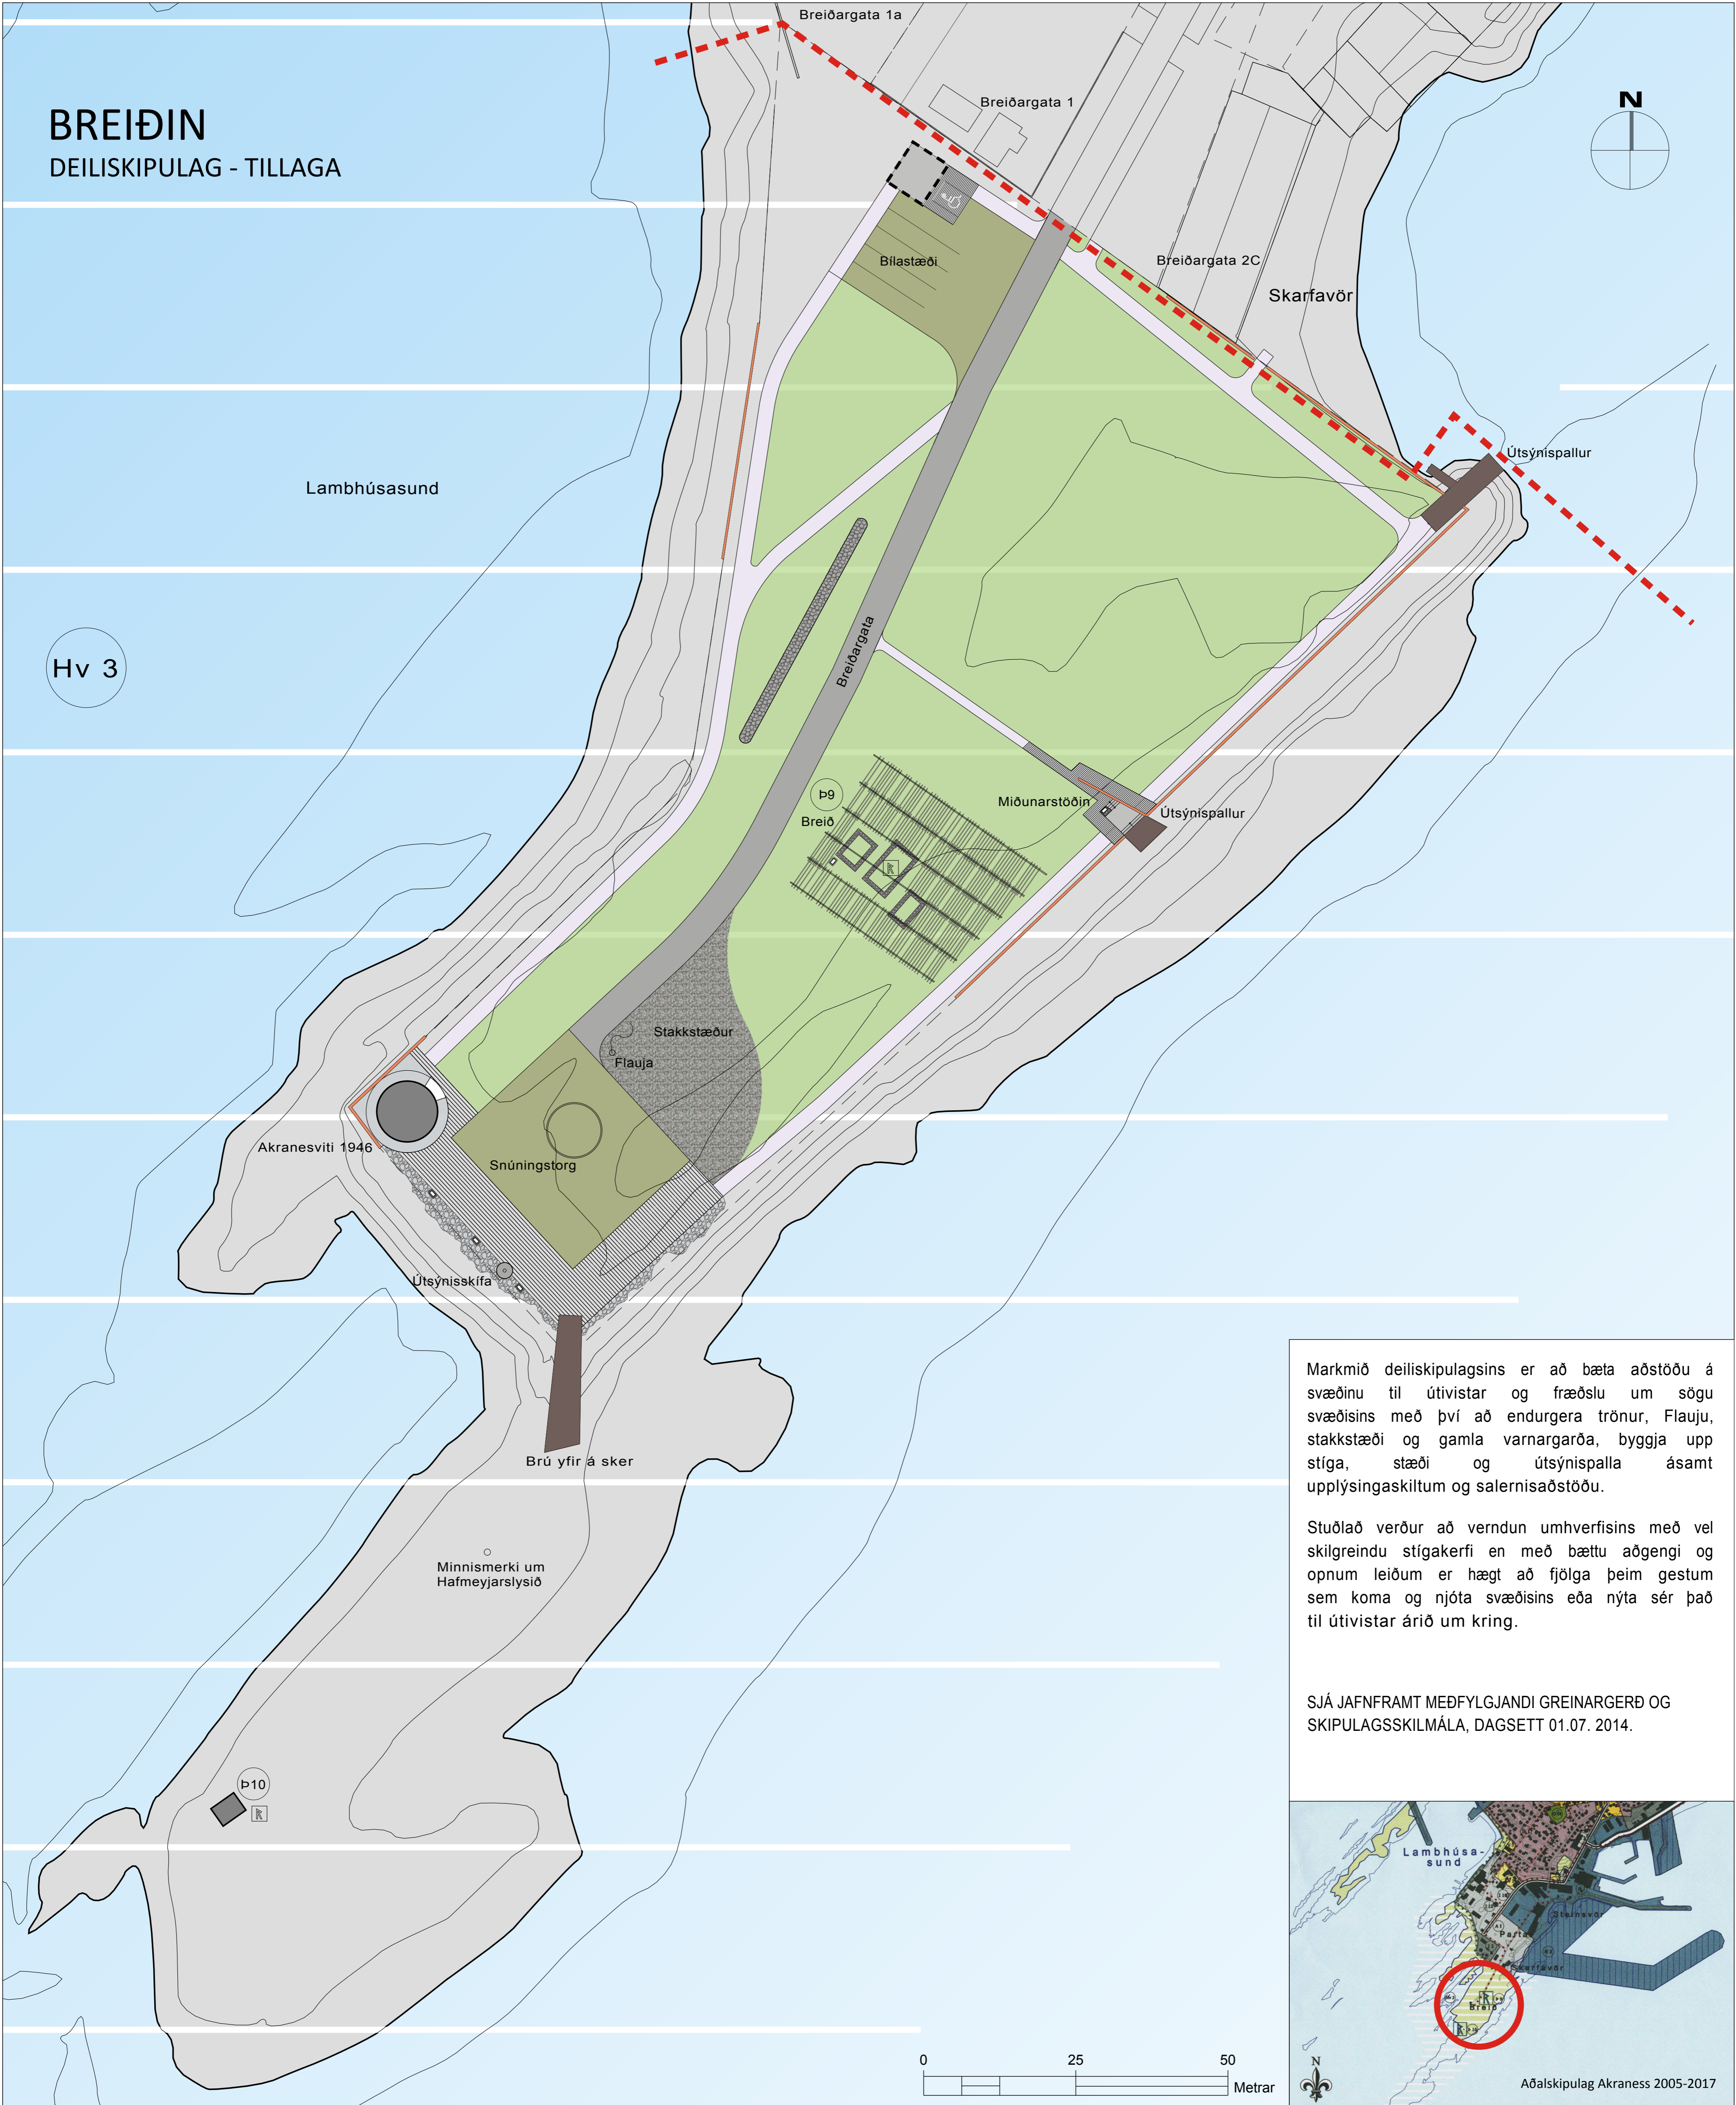

Markmið deiliskipulagsins er að bæta aðstöðu á svæðinu til útivistar og fræðslu um sögu svæðisins með því að endurgera trönur, Flauju, stakkstæði og gamla varnargarða, byggja upp stíga, stæði og útsýnispalla ásamt upplýsingaskiltum og salernisaðstöðu.

Stuðlað verður að verndun umhverfisins með vel skilgreindu stígakerfi en með bættu aðgengi og opnum leiðum er hægt að fjölga þeim gestum sem koma og njóta svæðisins eða nýta sér það til útivistar árið um kring.

SJÁ JAFNFRAMT MEÐFYLGJANDI GREINARGERÐ OG SKIPULAGSSKILMÁLA, DAGSETT 01.07. 2014.

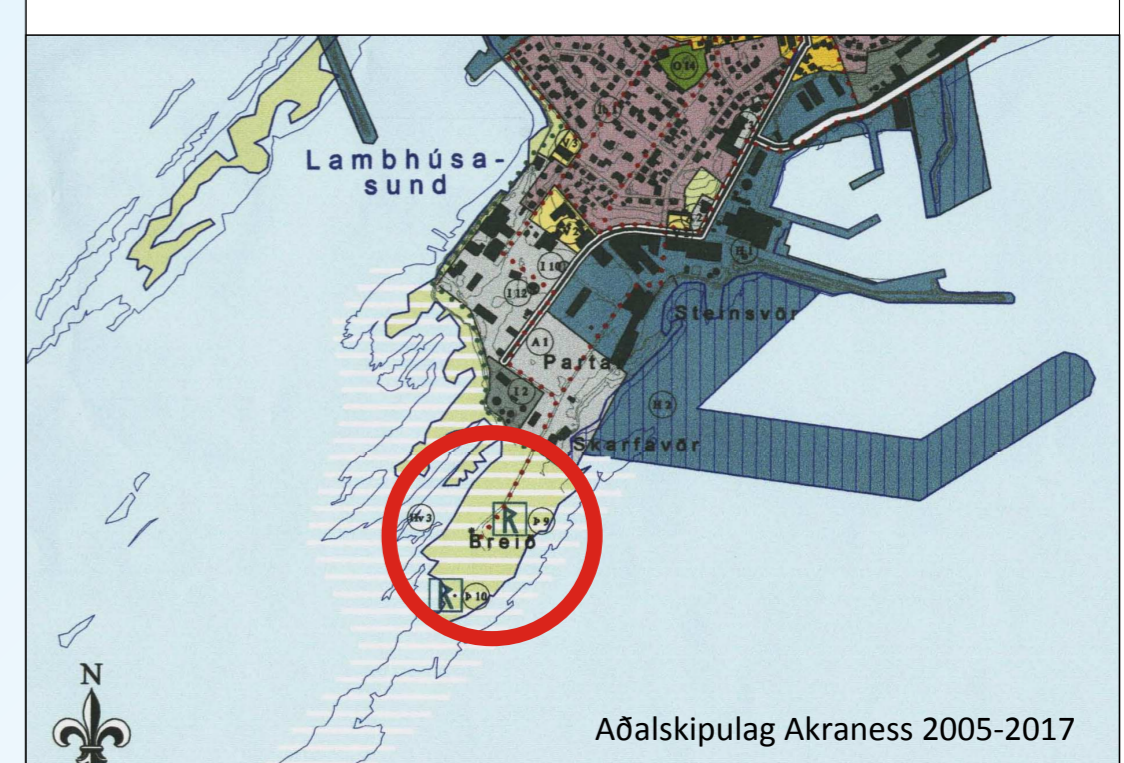

SKÝRINGAR			
	Mörk skipulagssvæðis		Vegur
	Hverfisvernd		Malarstígur / Göngustígur
	Núverandi byggingar		Brú / Útsýnispallur
	Byggingarreitur		Gamlir varnargarðar
	Bílastæði / Snúningstorg		Veggur
			Stakkstæður
			Trönur
			Bærinn Breið tilgáta um útlínur
			Minjar, Þ9 og Þ10

DEILISKIPULAG ÞETTA SEM AUGLÝST HEFUR VERIÐ
 SKV. 41 GR. SKIPULAGSLAGA NR. 123/2010
 FRÁ _____ TIL _____
 VAR SAMÞYKKT Í BÆJARSTJÓRN AKRANESS
 ÞANN _____
 BÆJARSTJÓRI AKRANESS
 DEILISKIPULAG ÞETTA ÖÐLADIST GILDI MEÐ AUGLÝSINGU
 Í B-DEILD STJÓRNARTÍÐINDA ÞANN _____

AKRANES - DEILISKIPULAG
 BREIÐIN - TILLAGA
 DEILISKIPULAGSUPPRÁTTUR

KVARDI-A1: 1:500
 DAGS: 01.07.2014
 FLOKKUR: 3000-akranes
 SKRÁ: 14031-Breiðin-dsk

TEIKN NR:
 HANNAÐ: RV, EGT
 TEIKNABV, EGT, SP, HN
 VERKNR: 14031

LANDSLAG REI
 LANDSLAGSARKITEKTAR FÍLA
 SKÓLAVORÐUSTÍG 11, 101 REYKJAVÍK, Sími: 5355300, Fax: 5355301
 VEFANG: WWW.LANDSLAG.IS / NETFANG: LANDSLAG@LANDSLAG.IS