


HB-Grandi hf

Umsókn um deiliskipulagsbreytingu
Deiliskipulag Breiðarsvæðis



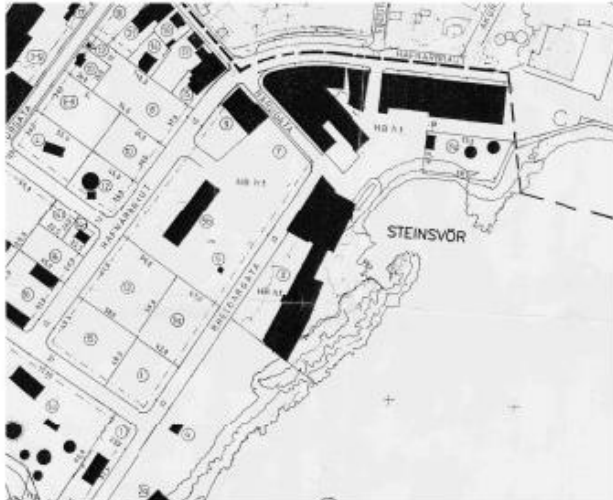

HLUTI HEILDARDEILISKIPULAGS - 1:2000
Stv. teikning nr. 001, daga: 14.01.08, skjala: 4
Samþykkt í bæjarþingi Akranes, daga: 13.01.2008



GILDANDI DEILISKIPULAG - 1:2000
Stv. teikning nr. 5110, daga: 18.2.2004
Samþykkt í bæjarþingi Akranes, daga: 25.11.2003



BREYTTUR HLUTI DEILISKIPULAGS - 1:2000



STÆRÐ OG KVÆÐI Á LÓÐUM:





GRENARGERD:

SKIPULAGSSTAÐA:










I _____ þann _____ 20__
 I _____ þann _____
 Tilgegn var sálgjafar frá _____ með afkönnuðnið 11 _____
 Auglýsing um gættir deiliskipulagsbreytingar var (1) í 8-ánda Stjórnarráði þess _____

ASK
AKRANES

BRÉIÐARSVÆÐI
300 AKRANES

SKIPULAGSUPPRÁTTUR
DEILISKIPULAGSBREYTING

1:400 05-21



A

B

C

BREYTTUR HLUTI DEILISKIPULAG - 1:2000



Frumdrög að deiliskipulagsbreytingu kynnt 29-01-2015

Deiliskipulagsbreytinginn kynnt 19-02-2015

Ákveðið að fá VSÓ Ráðgjöf til að vinna greinargerð um hugsanlega lyktarmengun frá starfsemi Laugafisks

Skýrsla VSÓ kynnt 20-04-2015

Íbúafundur 29-05-2015


Ákvörðun um að auglýsa (Skipulags- og umhverfisráð / Bæjarstjórn)

Ef samþykkt

Auglýsing

Frestur til að koma með athugasemdir (a.k. sex vikur)

Ákvörðun um að samþykkja deiliskipulagsbreytinguna (Skipulags- og umhverfisráð / Bæjarstjórn)

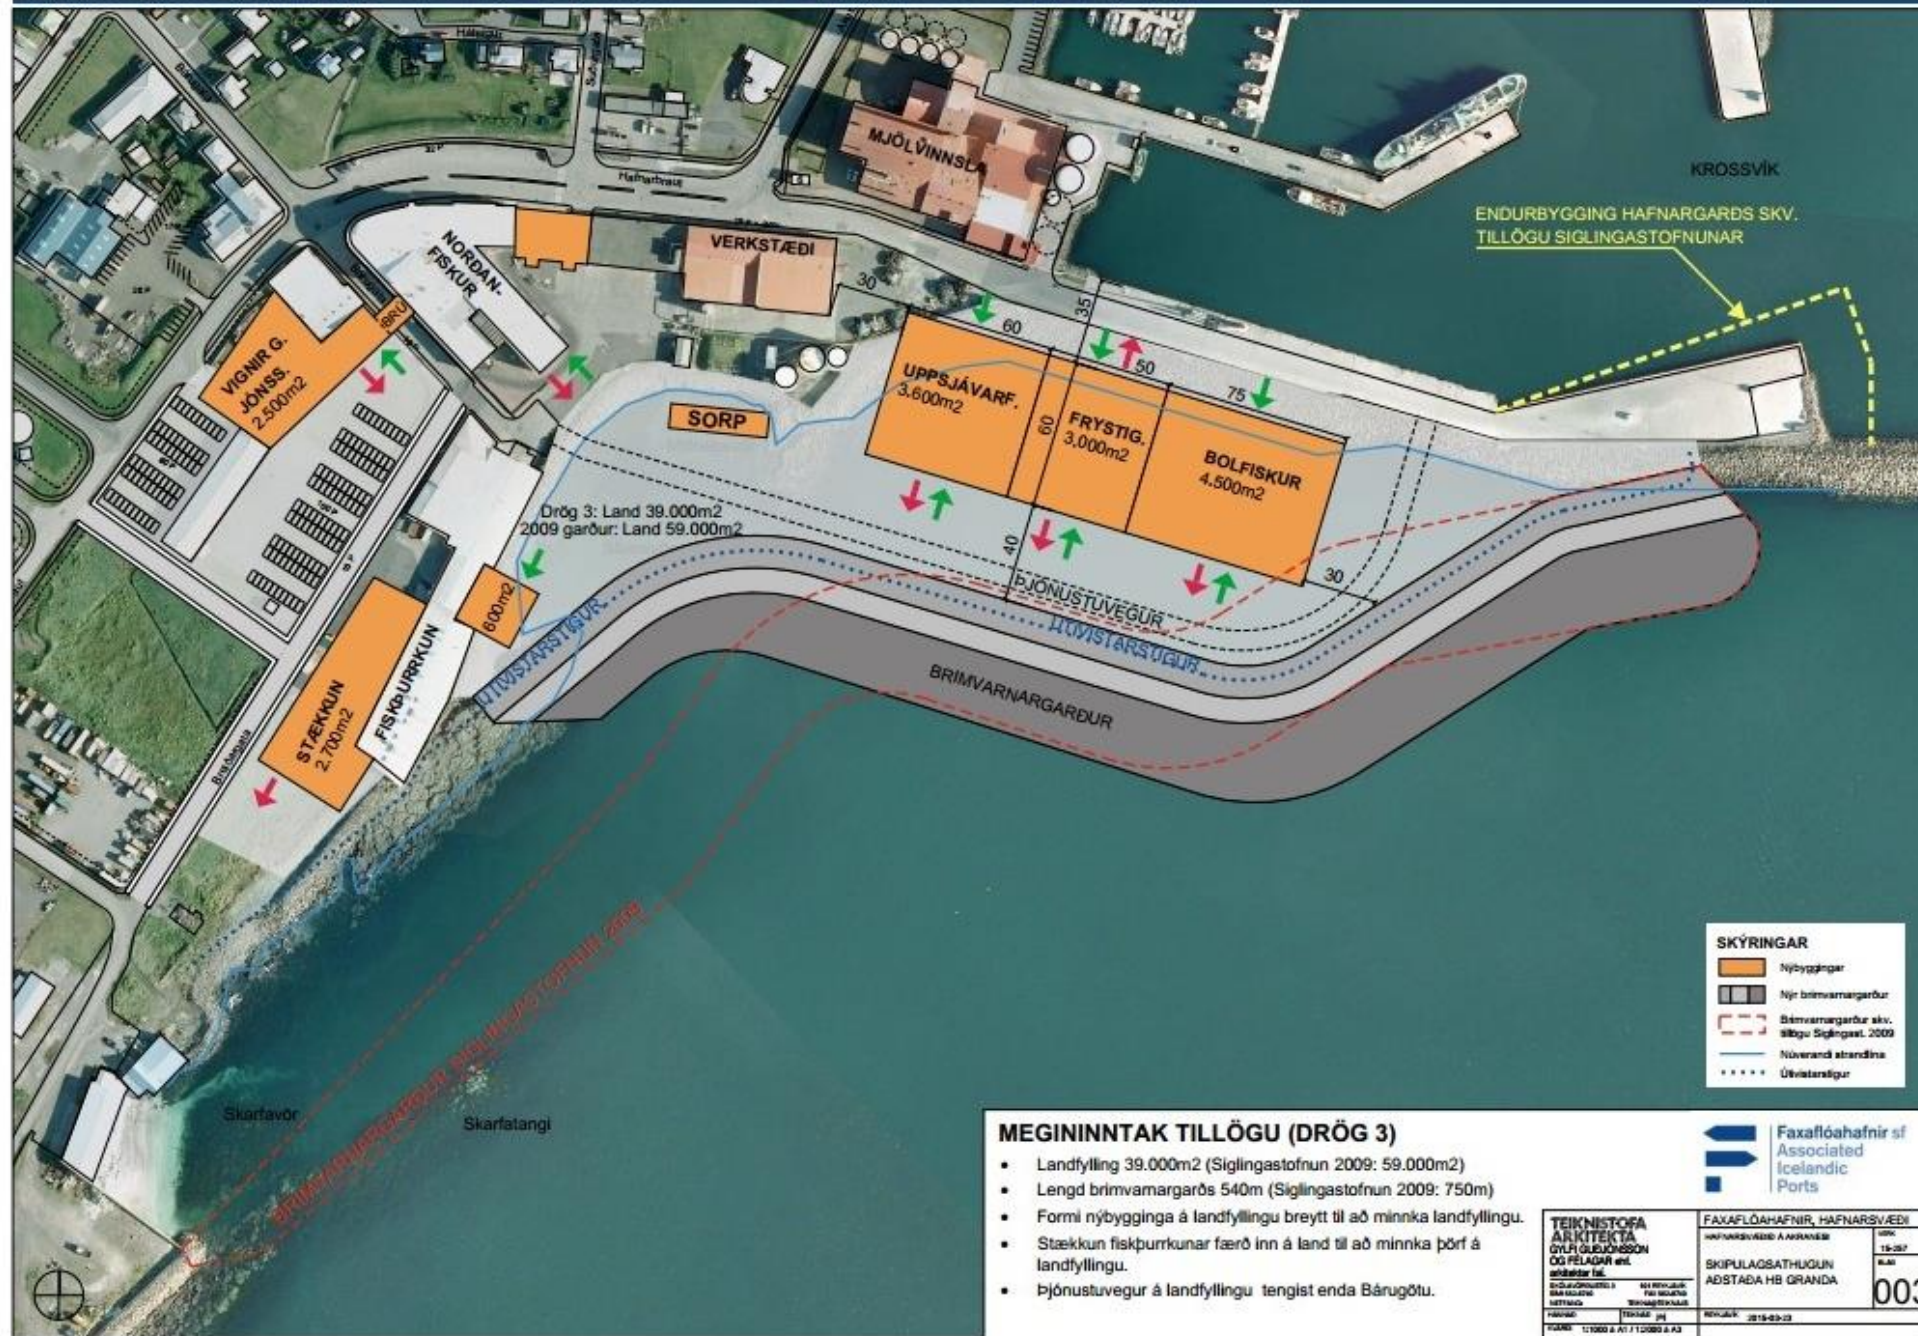

Drög 3: Land 39.000m²
2009 garður: Land 59.000m²

SKÝRINGAR

- Nýbyggingar
- Njr brimvarmargarður
- Brimvarmargarður skv. 2009u Siglingast. 2009
- Núverandi strandlína
- Útvaldastígur

- MEGININTAK TILLÖGU (DRÖG 3)**
- Landfylling 39.000m² (Siglingastofnun 2009: 59.000m²)
 - Lengd brimvarmargarðs 540m (Siglingastofnun 2009: 750m)
 - Formi nýbygginga á landfyllingu breytt til að minnka landfyllingu.
 - Staekkun fiskþurrkunar færð inn á land til að minnka þörf á landfyllingu.
 - Þjónustuvegur á landfyllingu tengist enda Bárugötu.

Faxaflóahafnir sf
Associated
Icelandic
Ports

	<p>SKIPLAGSATHUGUN ADSTAÐA HB GRANDA</p> <p>003</p>



Akranes

Bær framtíðarinnar