



DEILISKIPULAG DALBRAUTARREITS, AKRANESI - TILLAGA JÚNÍ 2017

DEILISKIPULAGSUPPDRÁTTUR

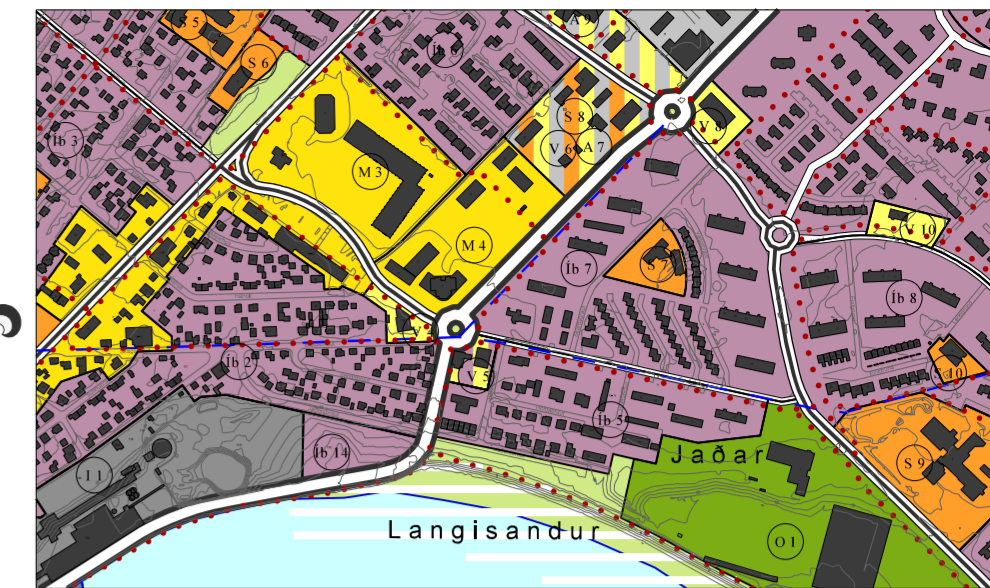

Aðalskipulag Akraness 2005-2017, með breyttu svæði M4. mskv. 1:10.000

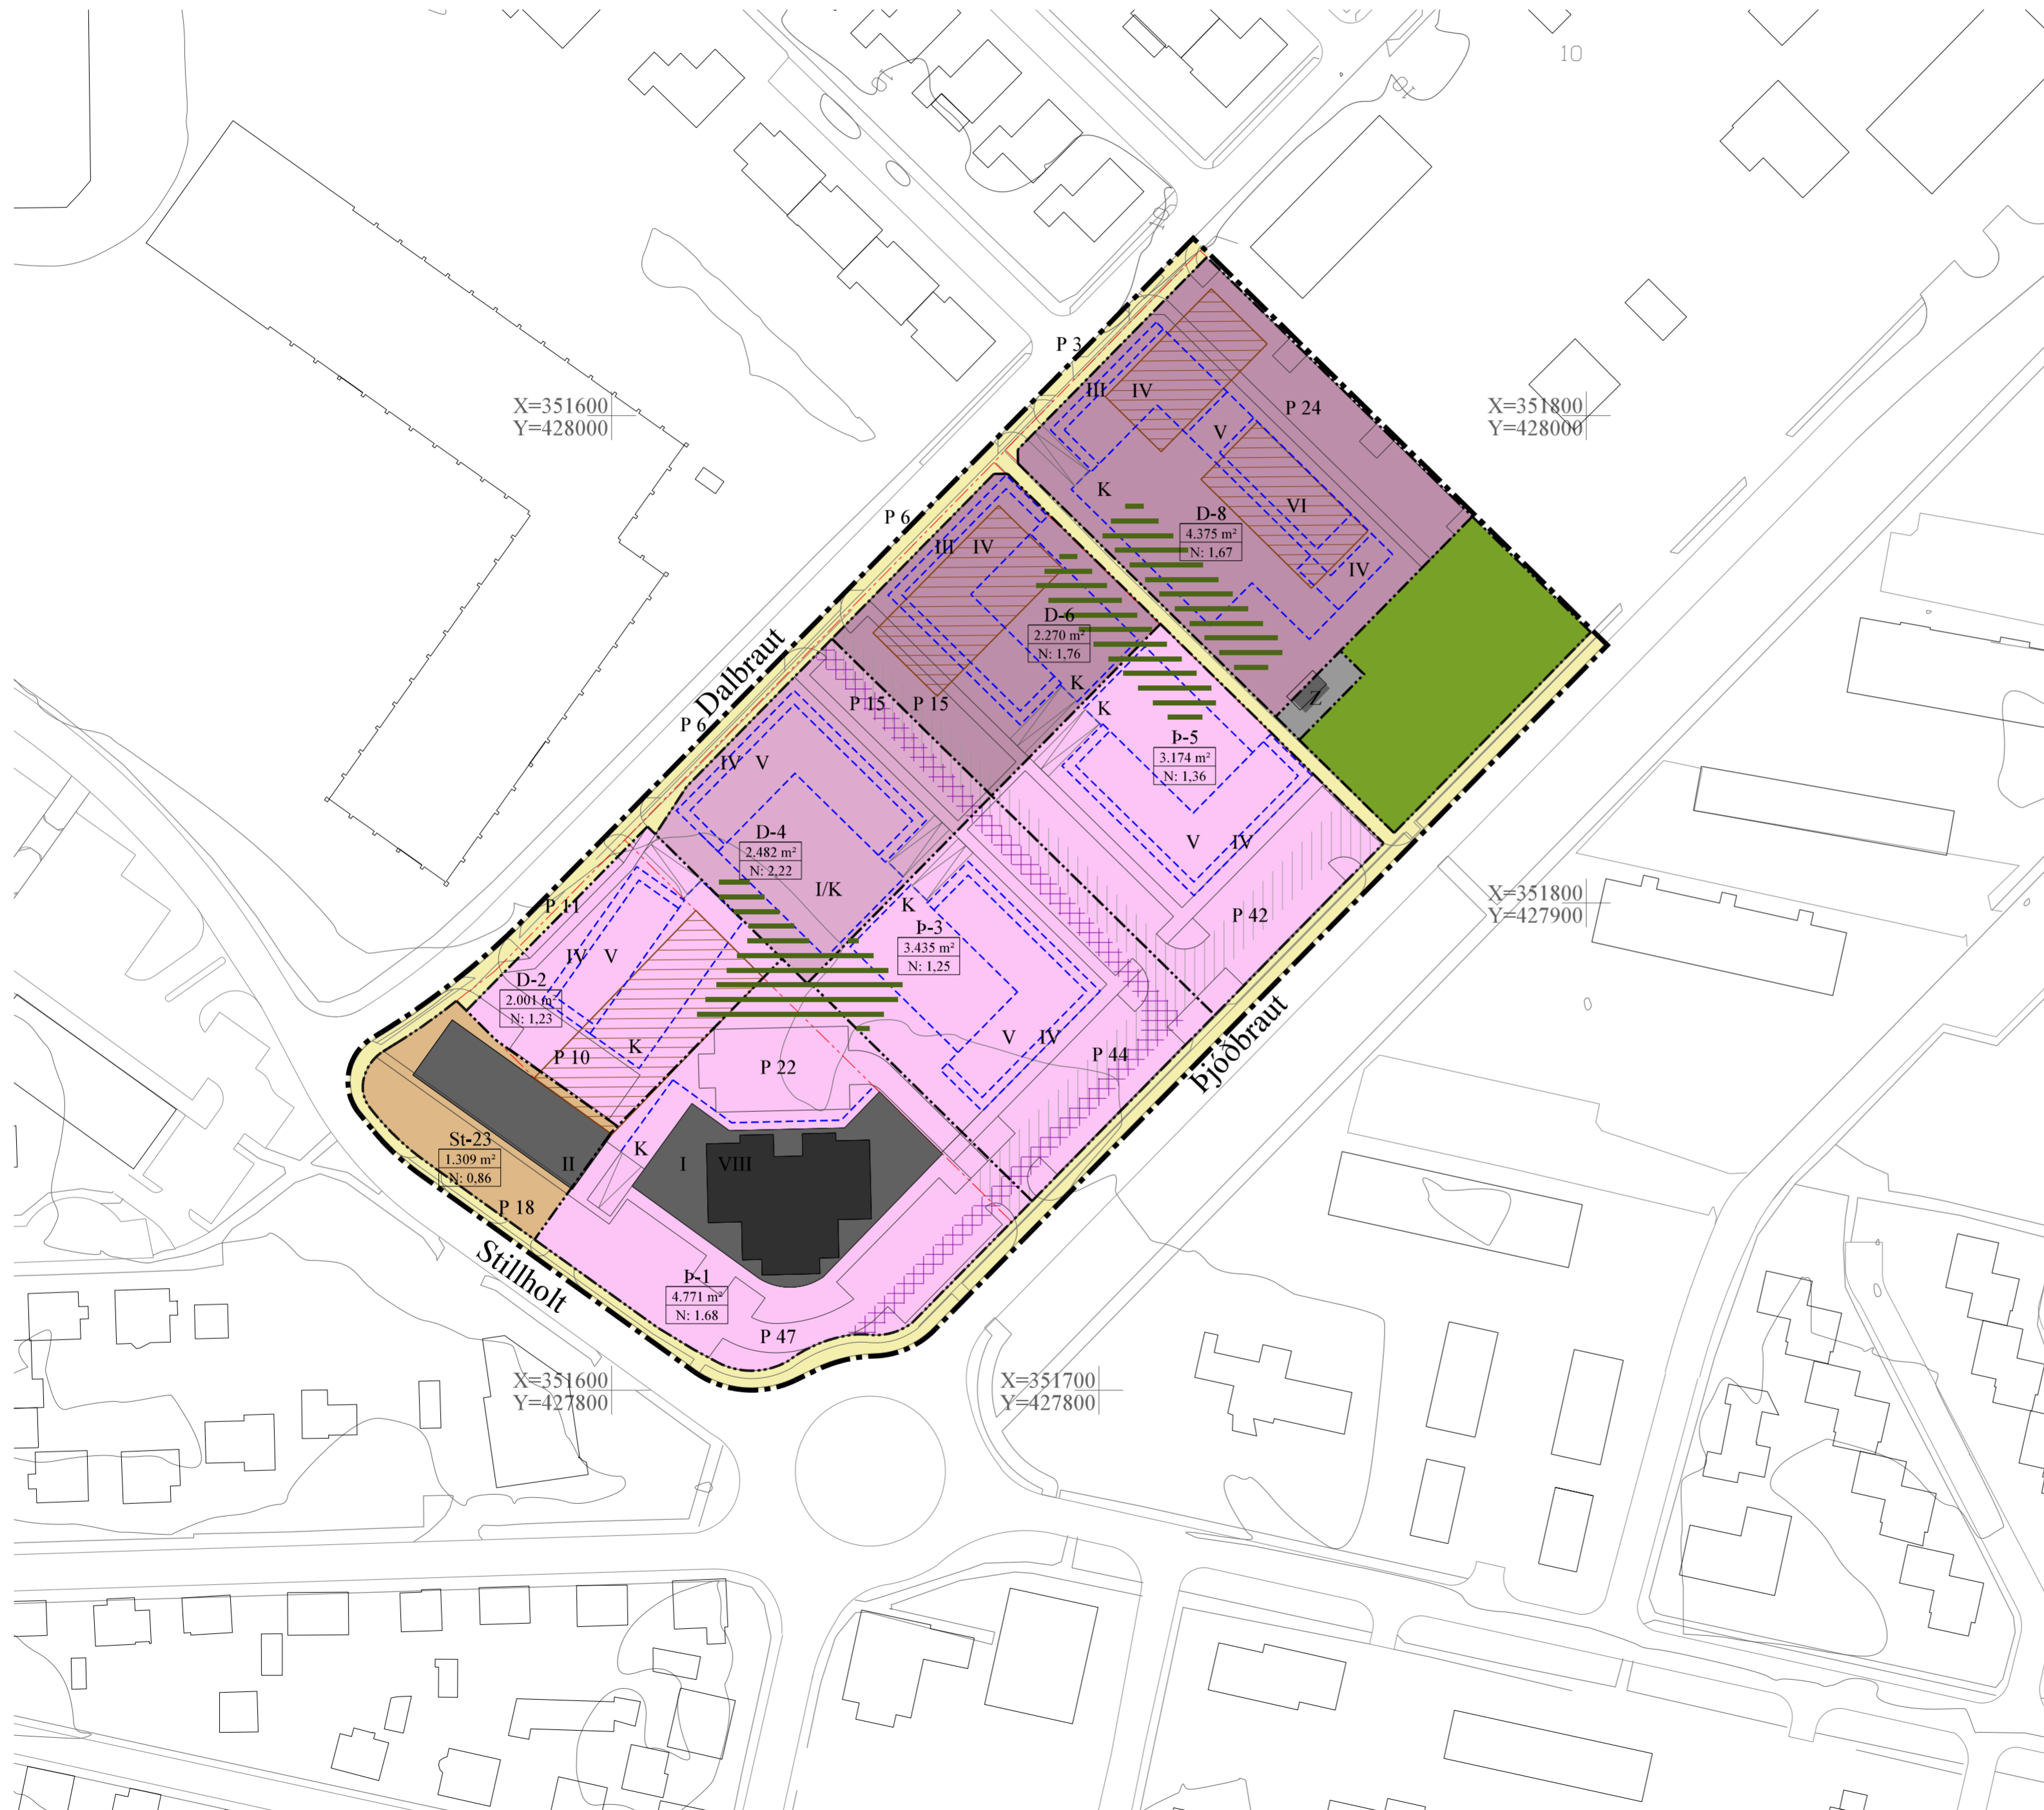

Skýringar við skipulagsupprátt

- Skipulagsmörk
- Lóðamörk
- Lóðamörk sem falla úr gildi
- Verslun og þjónusta
- Íbúðir
- Íbúðir, félagsstarfsemi á jarðhæð
- Íbúðir, verslun og þjónusta á jarðhæð
- Veitumannvirki, spennistöð
- Almenningsgarður, útivistarsvæði
- Byggingarreitur, ákvæðamörk.
- Gatnakerfi Akranesbæjar
- Kvðó um lagnir í jörð
- Kvðó um gagnkvæman umferðarrétt
- Aðkeyrslubrautir að bilageymslum
- Núverandi byggingar sem standa áfram
- Núverandi byggingar sem heimilt er að fjarlægja/rífa
- Leiksvæði, gagnkvæmur notkunarréttur milli lóða
- Heiti lóðar, flatarmál lóðar, nýtingarhlutfall
- St/D/D Góðheiti (skammstöfun)
- I-VI Fjöldi hæða
- K Kjallari
- P-n Bilastæði - fjöldi
- Bg-n Bilastæði í bilageymslu - fjöldi

Deiliskipulag þetta sem auglýst hefur verið skv. 41. gr. skipulagslaga nr. 123/2010 frá _____ til _____ var samþykkt í skipulags- og umhverfissráði þann _____ og í bæjarstjórn Akraness þann _____

_____ bæjarstjóri

Gildistaka deiliskipulagsins var auglýst í B-deild Stjórnartíðinda _____

AKRANESKAUPSTAÐUR
SKIPULAGS- OG UMHVERFISSVIÐ



TEIKNISTOFA ARKITEKTA GYLFI GUÐJÓNSSON OG FELAGAR ehf. arkitektar fat <small>KAUPANGI VIMYRARVEG 600 AKRANESI Sími 401 5508 netfang: ark@teknistofa.is www.teknistofa.is</small>	Deiliskipulag Dalbrautarreits, Akranesi	
	Deiliskipulagsuppráttur Tillaga	VERK 15-301 BLAÐ 01
HANNAÐ	TEIKNAD áó	DAGS. 7.6.2017
KVARDI 1:1000		BREYTT