


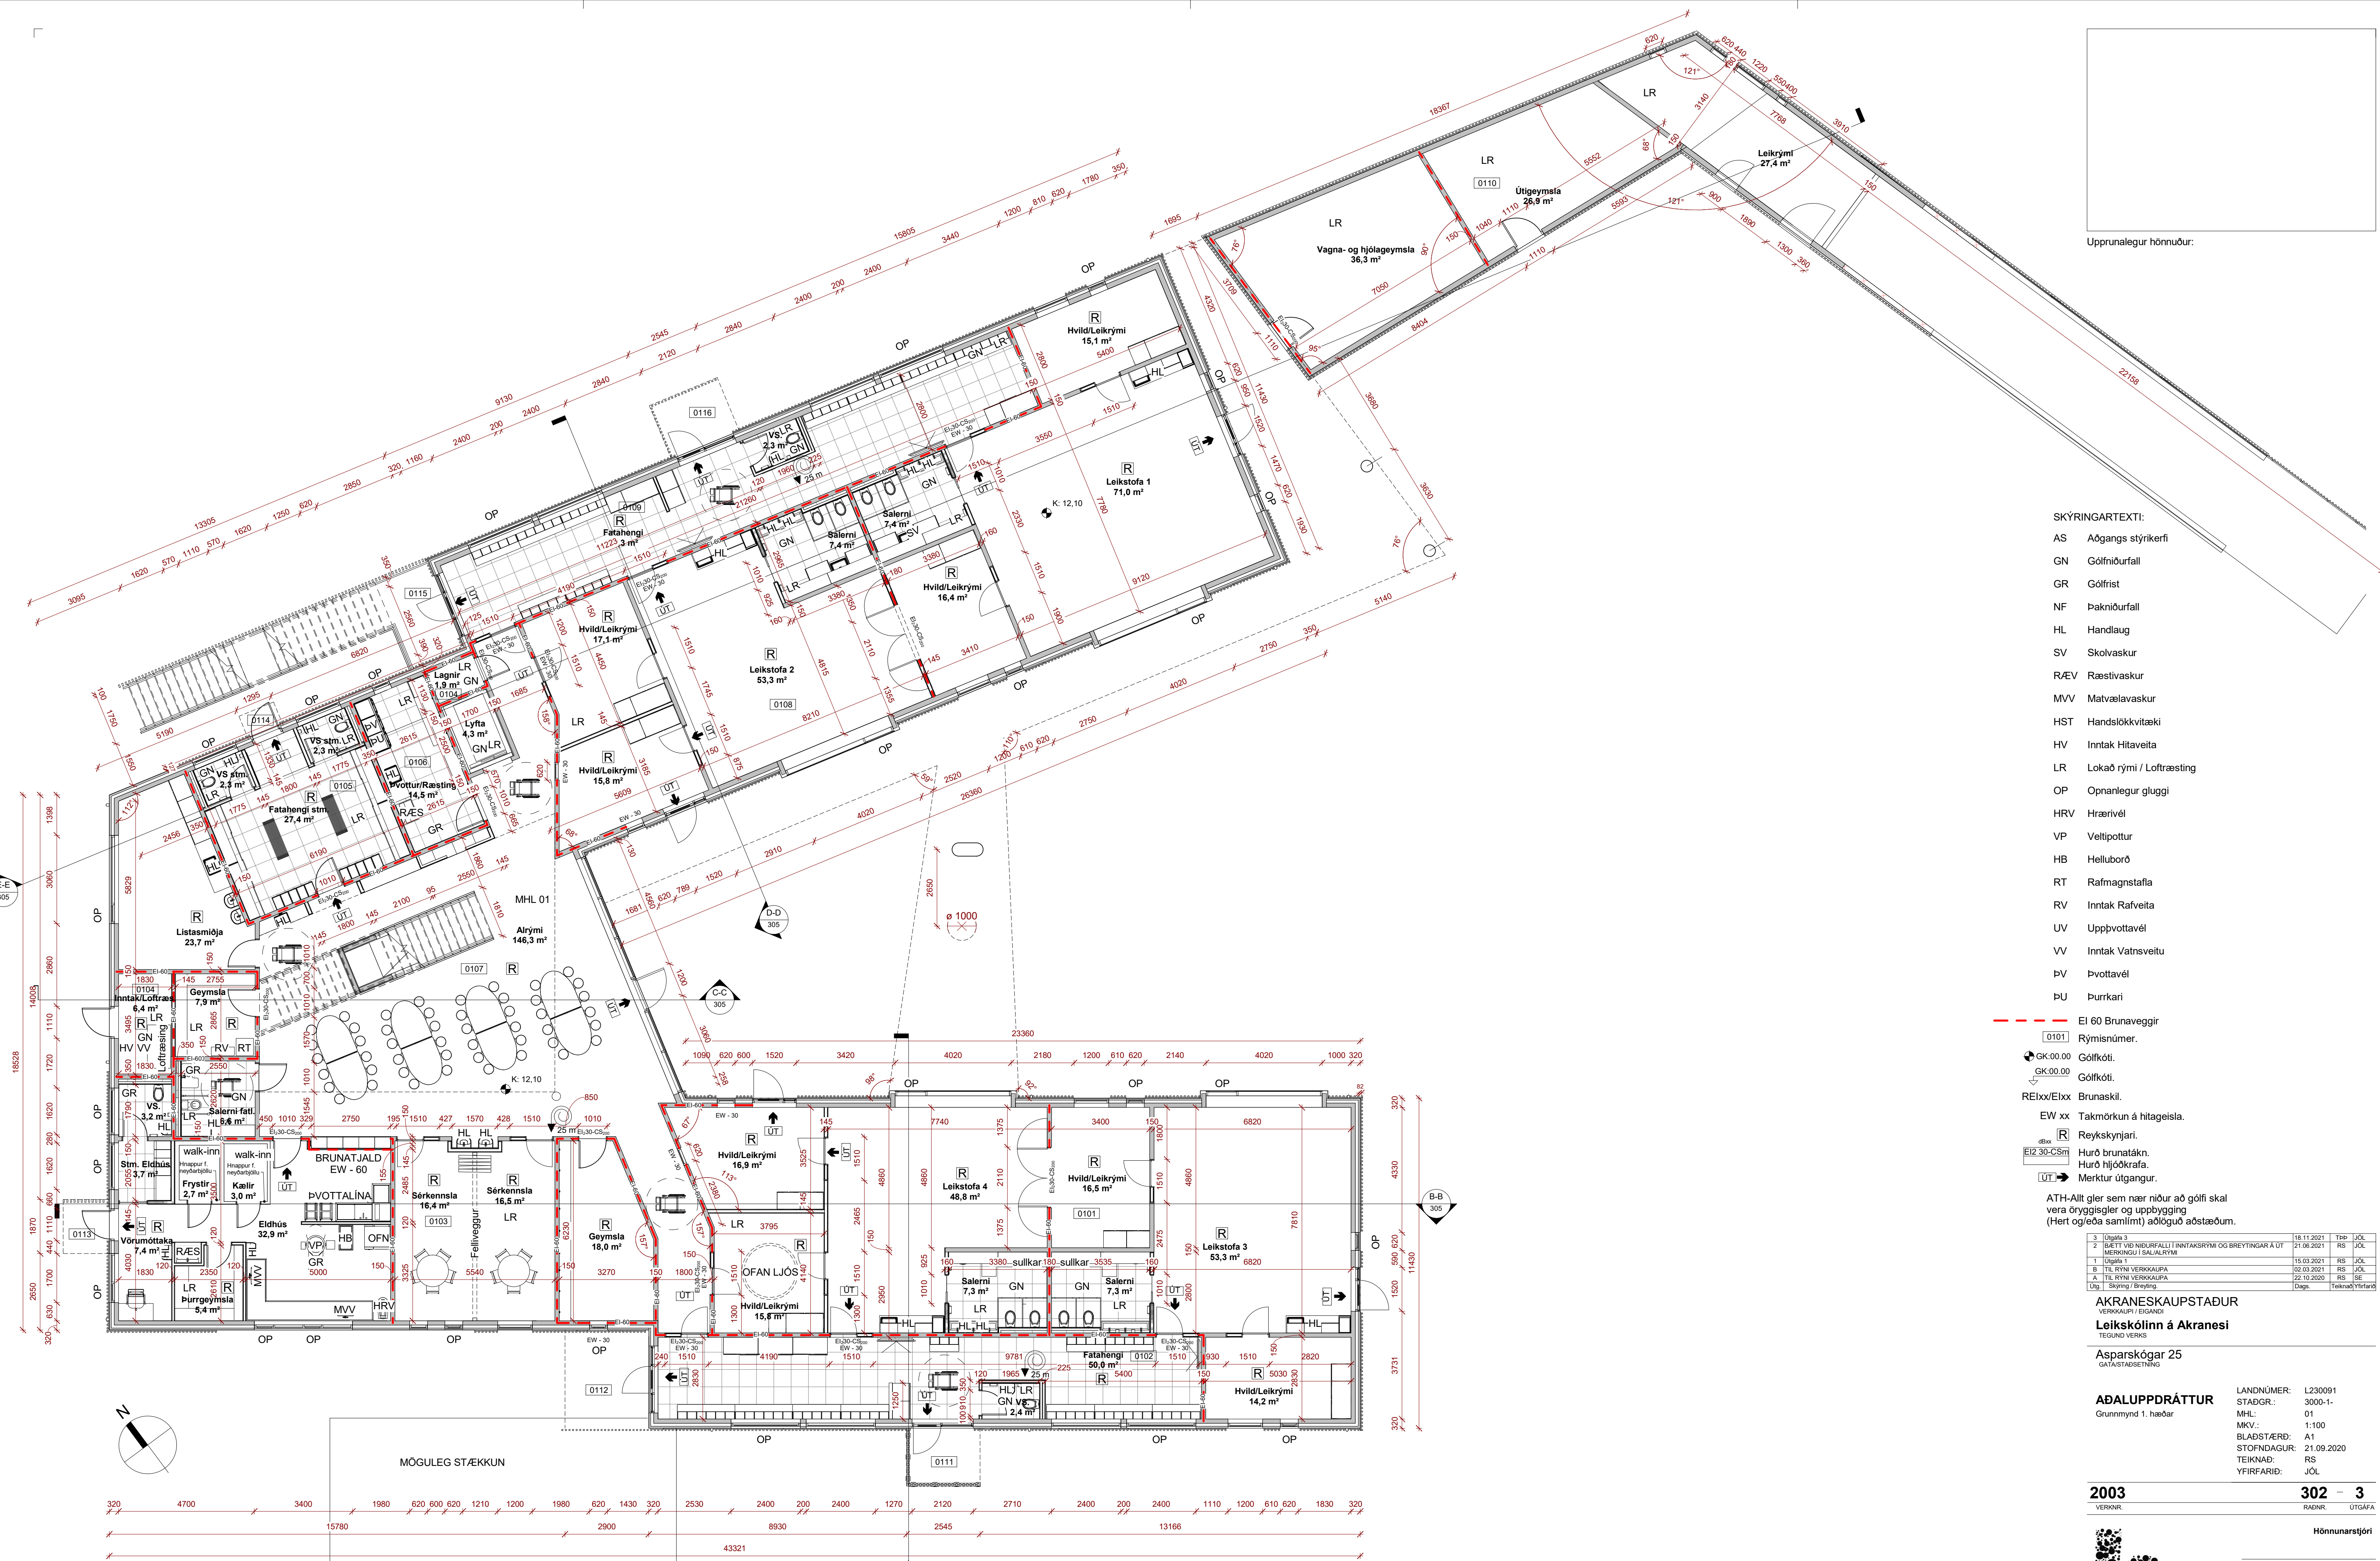

Upprunalegur hönnuður:

SKÝRINGARTEXTI:

- AS Aðgangs stýrikerfi
- GN Gólfniðurfall
- GR Gólfrist
- NF Þakniðurfall
- HL Handlaug
- SV Skolvaskur
- RÆV Ræstivaskur
- MVV Matvælavaskur
- HST Handslökkvitæki
- HV Inntak Hitaveita
- LR Lokað rými / Loftræsting
- OP Opanlegur gluggi
- HRV Hrærivél
- VP Veltipottur
- HB Helluborð
- RT Rafmagnstafía
- RV Inntak Rafveita
- UV Uppþvottavél
- VV Inntak Vatnsveitu
- pV Þvottavél
- pU Þurrkari

- El 60 Brunaveggir
- 0101 Rýmisnúmer.
- GK:00.00 Gólfkóti.
- GK:00.00 Gólfkóti.
- RElxx/Elxx Brunaskil.
- EW xx Takmörkun á hitageisla.
- dbx Reykskynjari.
- EI2 30-Csm Hurð brunatákn.
- UT Hurð hljóðkrafa.
- UT Merktur útgangur.

ATH-Allt gler sem nær niður að gólf skal vera öryggisgler og uppbyggjng (Hert og/eða samlimt) aðöguð aðstæðum.

3	Útgáfa 3	18.11.2021	TSD	JÖL
2	ÞEYTT VÍÐ NIDURFALLI Í INNTAKSRÝMI OG BREYTINGAR Á UT	21.08.2021	RS	JÖL
1	MEYKINGU Í SALALRYMI	16.03.2021	RS	JÖL
1	Útgáfa 1	02.03.2021	RS	JÖL
B	TL RYNI VERKKAUFA	22.10.2020	RS	SE
A	TL RYNI VERKKAUFA	22.10.2020	RS	SE
Útg.	Stofndagur / Breyting	Dagur	Teknað / Vörðun	

AKRANESKAUPSTAÐUR

Leikskólinn á Akranesi

TEGUND VERKS

Asparskógur 25

GAFASTADSETNING

ADALUPPDRATTUR

Grunnmynd 1. hæðar

LANDNÚMER: L230091
STADGR: 3000-1-
MHL: 01
MKV: 1:100
BLADSTÆRÐ: A1
STOFNDAGUR: 21.09.2020
TEIKNAD: RS
YFIRFARID: JÖL


2003

VERNR.

302 - 3

RADNR. ÚTGÁFA

Hönnunarstjóri

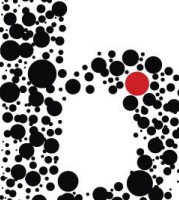

BATTERÍÐ | ARKITEKTAR

Hvalseyrarbraut 32 | 220 Hafnarfirði | S: 54 54 700 | batteri@arkitekt.is | www.arkitekt.is

© BATTERÍÐ | ARKITEKTAR

ÖLL AFRÖT OG AFRITUN TENNINGAR AD HLUTA EÐA Í HEILD ER HÁÐ SKRIFLEGG LEYNIHOFNUN