
 


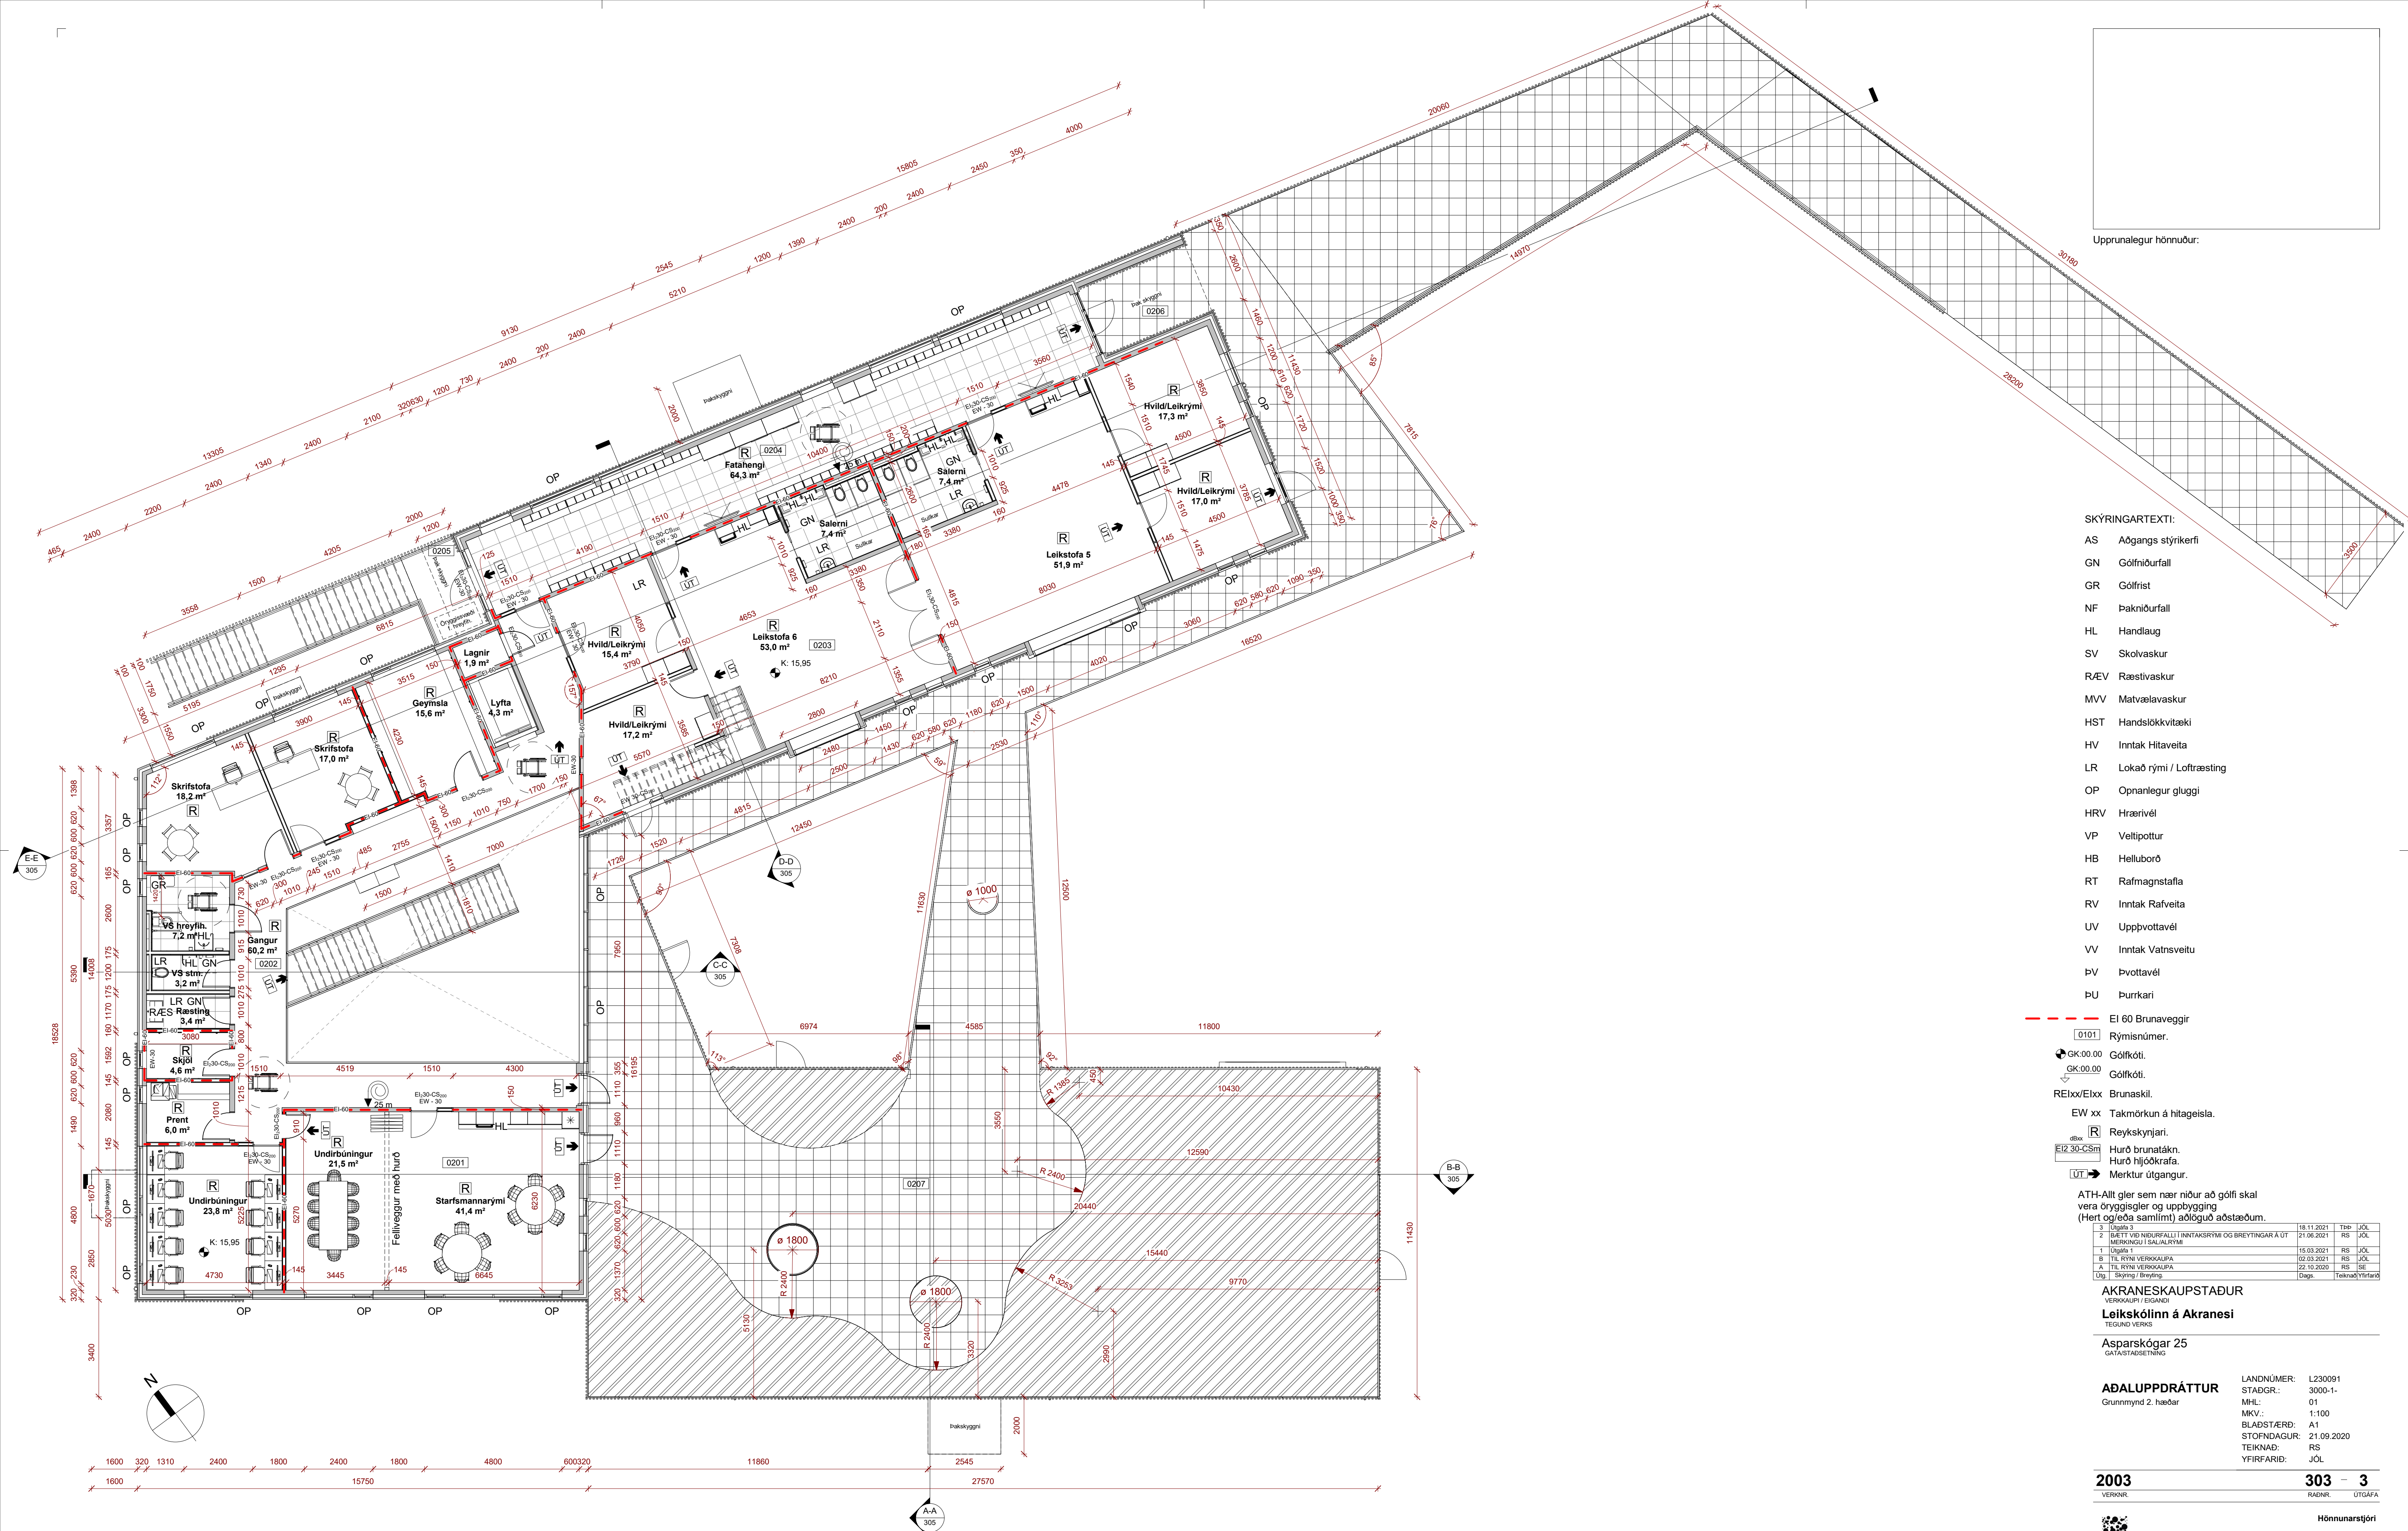

Upprunalegur hönnuður:

SKÝRINGARTEXTI:

- AS Aðgangs stýrikerfi
- GN Gólfniðurfall
- GR Gólfrist
- NF Þakniðurfall
- HL Handlaug
- SV Skolvaskur
- RÆV Ræstivaskur
- MVV Matvælavaskur
- HST Handslökkvitæki
- HV Inntak Hitaveita
- LR Lokað rými / Loftræsting
- OP Opanlegur gluggi
- HRV Hrærivél
- VP Veltipottur
- HB Helluborð
- RT Rafmagnstafla
- RV Inntak Rafveita
- UV Upppvottavél
- VV Inntak Vatnsveitu
- ÞV Þvottavél
- ÞU Þurrkari

- EI 60 Brunaveggir
- 0101 Rýmisnúmer.
- GK.00.00 Gólfköt.
- GK.00.00 Gólfköt.
- RElx/EIxx Brunaskil.
- EW xx Takmörkun á hitageisla.
- R Reykskynjari.
- dbx Hurð brunatákn.
- EI2 30-CSm Hurð hjóðkrafa.
- ÚT Merktur útgangur.

ATH-Allt gler sem nær niður að gólf skal vera öryggisglér og uppbygging (Hert og/eda samlipt) aðlöguð aðstæðum.

3	Útgáfa 3	18.11.2021	TÞÞ	JÖL
2	ÞVETT VÍÐ NÍÐURFALLI Í INNTAKSRÝMI OG BREYTINGAR A ÚT	21.08.2021	RS	JÖL
1	MERKINGU Í SALALRYMI	15.03.2021	RS	JÖL
B	TL RYNI VERKKAUÐA	02.03.2021	RS	JÖL
A	TL RYNI VERKKAUÐA	22.10.2020	RS	SE
Útg.	Stofnun / Breyting	Dagur	Teknað / Vörð	

AKRANESKAUPSTAÐUR

Leikskólinn á Akranesi

TEGUND VERKS

Asparskógur 25

GAT/ASTADSETNING

ADALUPPDRATTUR

Grunnmynd 2. hæðar

LANDNÚMER: L230091
STADGR.: 3000-1-
MHL: 01
MKV.: 1:100
BLADSTÆRÐ: A1
STOFNDAGUR: 21.09.2020
TEIKNAD: RS
YFIRFARIÐ: JÖL


2003

VERNR.

303 - 3

RADNR. ÚTGAFA

Hönnunarstjóri

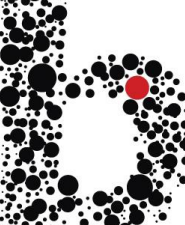

BATTERÍÐ | ARKITEKTAR

Hvaleyjarbraut 32 | 220 Hafnarfirði | S: 54 54 700 | batteri@arkitekt.is | www.arkitekt.is

© BATTERÍÐ | ARKITEKTAR

ÖLL AFRÖT OG AFRITUN TENNINGAR AD HLUTA EÐA Í HEILD ER HAFÐ SKRIFLEGU LEYFI HOFUNDA