


SUD - AUSTUR
1 : 100

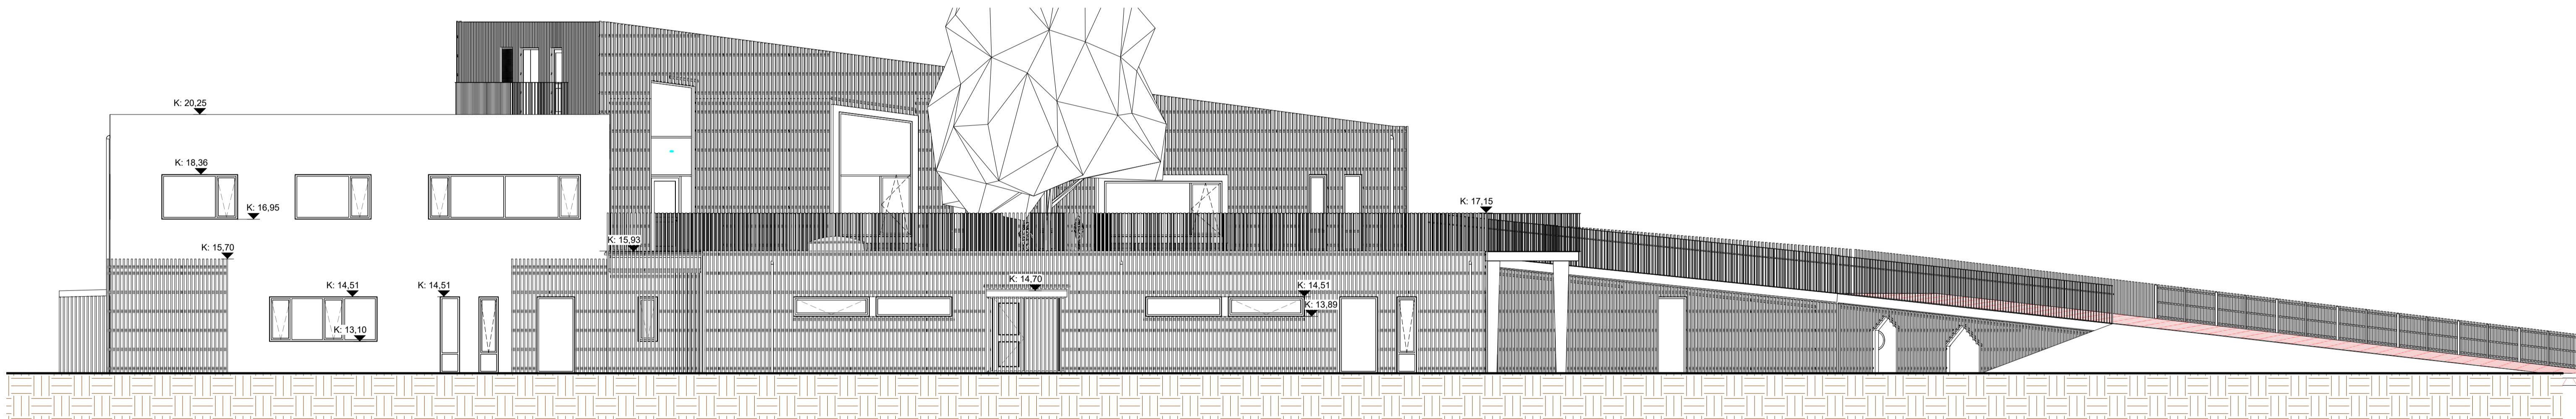

SUDUR - VESTUR
1 : 100

Upprunalegur hönnuður:

2	HLEDBARKÖTAR UPPFÆRDIR	18.11.2021	TRP	JÖK
1	Útgáfa 1	16.03.2021	RS	JÖK
B	TIL RYNI VERKKALIPA	02.03.2021	RS	JÖK
A	TIL RYNI VERKKALIPA	22.10.2020	RS	SE
Útg.	Stofning / Bræðing	Dagur	Teiknað	Yfirleitt

AKRANESKAUPSTAÐUR
VERKALEIÐI (SIGGANDI)
Leikskólinn á Akranesi
TEGUND VERKS


Asparskógar 25
GATFARASTÆTNIÐ

ADALUPPDRAÐTÚR
Útlit

LANDNÚMÉR: L230091
STADGR.: 3000-1-
MHL: 01
MKV.: 1:100
BLADSTÆRD: A1
STOFNDAGUR: 21.09.2020
TEIKNAD: RS
YFIRFARIÐ: SE

2003 308 - 2
VERNR. RAÐNR. ÚTGAFA

Hönnunarstjóri

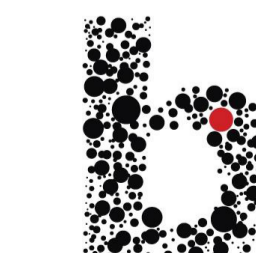

Jón Ólafur Ólafsson FAI
090658-4099
Hönnuður aðaluppdráttar

Sigurður Einarsson FAI
110457-2789
Hvaleyjarbraut 32 | 220 Hafnarfjörður | Sí: 54 54 700 | batteri@arkitekt.is | www.arkitekt.is

© BATTERIÐ | ARKITEKTAR
ÖLL AFMÖT OG AFRITUN TEGNINGAR AÐ HLUTA Eða Í HEILD ER HÁÐ SKRIFLEGLU LEYFI HOFUNDA