

## Minnisblað

Tilvísun: 1531316-000-CMO-0001  
Til: Akraneskaupstaður  
Sigurður P. Harðarson

4.3.2021

Efni: **Samantekt vegna umsóknar um framkvæmdaleyfi fyrir Skógarhverfi 3.áfangi A**

Akraneskaupstaður í samstarfi við Veitur, Gagnaveitu Reykjavíkur og Mílu áformar að fara í framkvæmdir við gatnagerð, yfirborðsmótun og veitur í skipulagsáfanganum Skógarhverfi 3A. Þessi áfangi tengist við göturnar Álfalund og Akralund í 2.áfangi Skógarhverfis.

Markmiðið er að gera íbúðarlóðir í deiliskipulagsáfangi Skógarhverfi 3. áfangi A, hæfar til bygginga. Mikil eftirspurn er eftir sérbylislóðum á Akranesi, og eru engar lóðir lausar til úthlutunar. Í þessum áfangi eru 6 lóðir fyrir raðhús á 1 og 2 hæðum, alls 31 íbúð, og 8 lóðir fyrir einbýlishús. Í áfanganum eru um 480 m af íbúðargötum, 400 m af opinni vatnsrás, 700 m af gönguleiðum með götum, og um 900 m af stígum utan gatna. Götur eru allar 6,0 m breiðar í þessum áfangi og er hámarkshraði 30 km/klst eins og í öllu Skógarhverfi.



**Mynd 1 - Skipulagsáfangi Skógarhverfi 3A.**

Efnispörf vegna framkvæmdar er áætluð þannig að uppgröftur vegna gatna er um 25.000 m<sup>3</sup> og uppgröftur vegna ofanvatnsrásar er um 2.500 m<sup>3</sup>, sem hvoru tveggja er að mestu fluttur á jarðvegstípp Akranesbæjar. Fyllingar í götur eru um 35.000 m<sup>3</sup>, sem teknar verða úr viðurkenndum efnisnámmum.

Verkið verður framkvæmt að hluta á árinu 2021, og að fullu lokið fyrir lok sumars 2022.

Verkið fellur að gildandi skipulagsáætlunum og er ekki háð mati á umhverfisáhrifum samkvæmt lögum nr. 106/2000 m.s.b. Engin friðlýst svæði eða svæði á náttúruminjasrá eru í grennd við framkvæmdasvæðið og á því eru ekki náttúruvörðugðir sem njóta sérstakrar verndar skv. 61. gr. laga nr. 60/2013 um náttúruvernd.

Rask á menningarminjum er háð leyfi Minjastofnunar Íslands. Komi óþekktar minjar í ljós við framkvæmdina mun verkkaupi bregðast við samkvæmt 24. gr. laga nr. 80/2012 um menningarminjar.

Verktaki þarf að sækja um starfsleyfi til Heilbrigðiseftirlits Vesturlands samkvæmt reglugerð nr. 785/1999 um starfsleyfi fyrir starfsemi sem getur haft í för með sér mengun.

Fyrirhugað framkvæmdasvæði er sýnt á meðfylgjandi skipulagsteikningu og yfirlitsteikningu verkframkvæmdar.

Virðingarfyllt,




Lárus Ársælsson

Starfstöðvastjóri, byggingarverkfræðingur MS, VFÍ

Meðfylgjandi:

- Deiliskipulag Skógarhverfi 3. áfanga A, samþykkt dags. 10.11.2020
- Yfirlitsteikning verkframkvæmdar, dags. 19.2.2021

# DEILISKIPLAG SKÓGAHVERFIS - ÁFANGI 3A

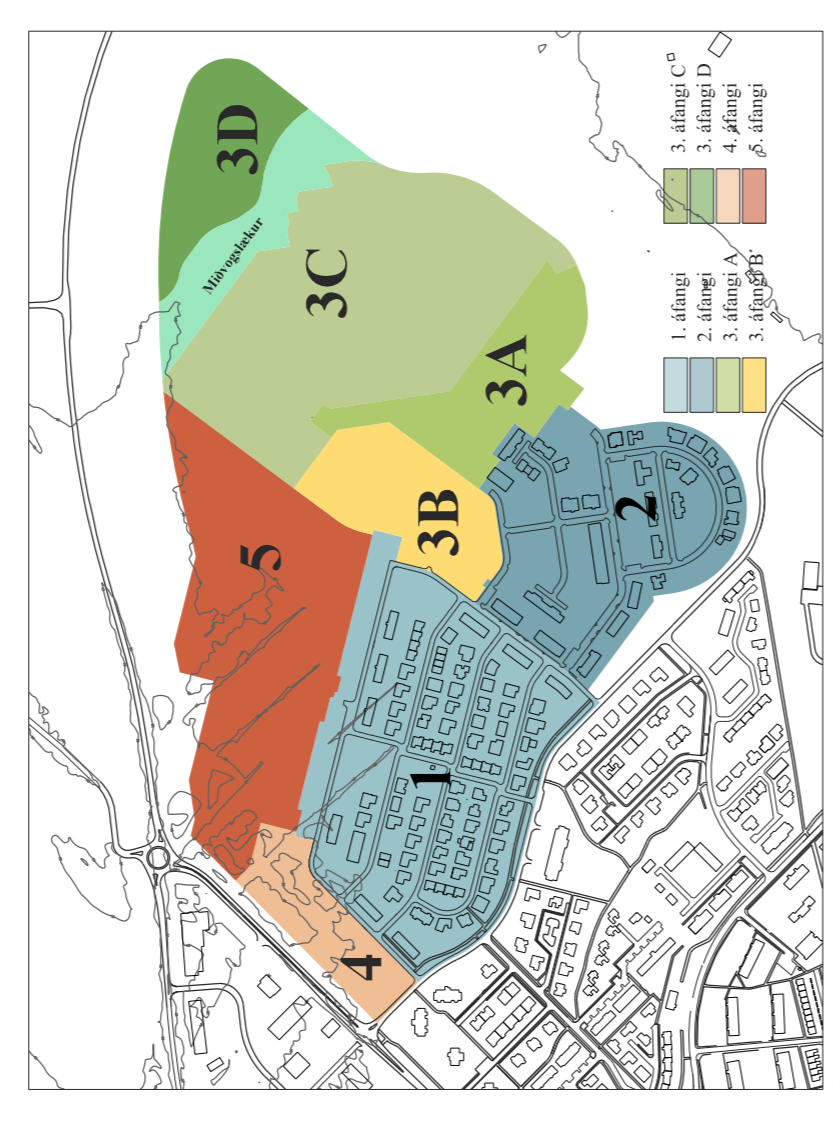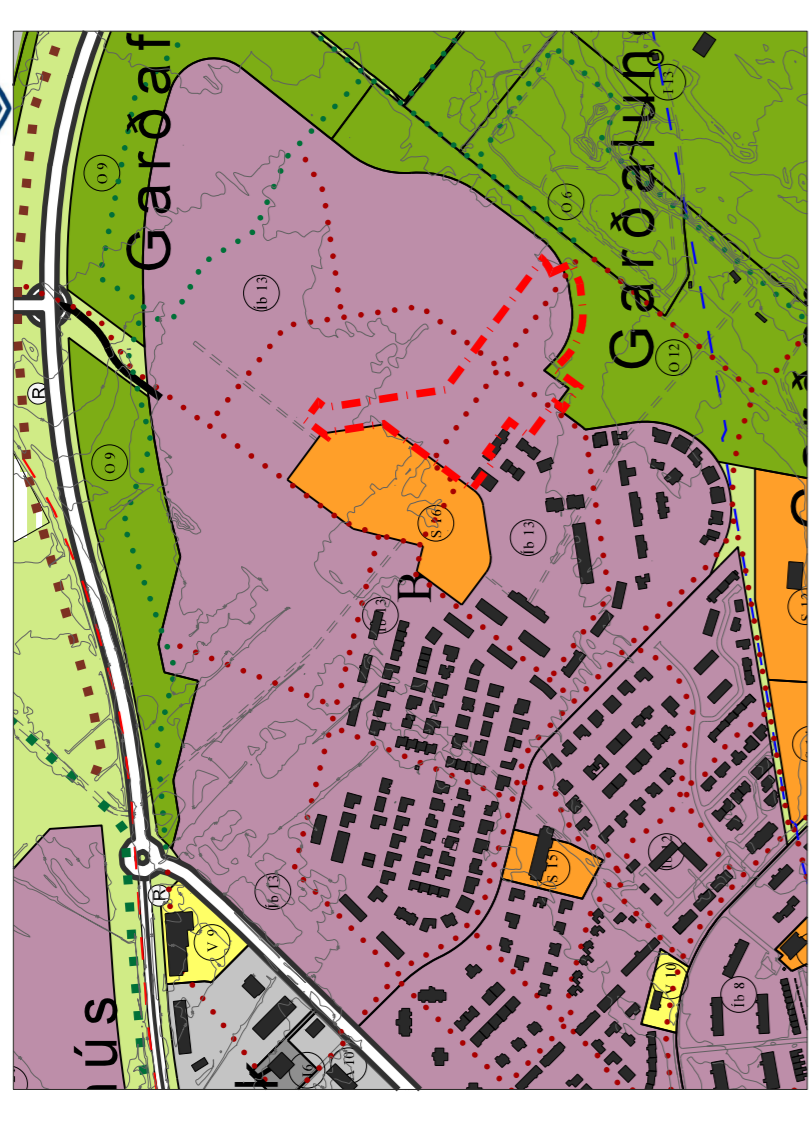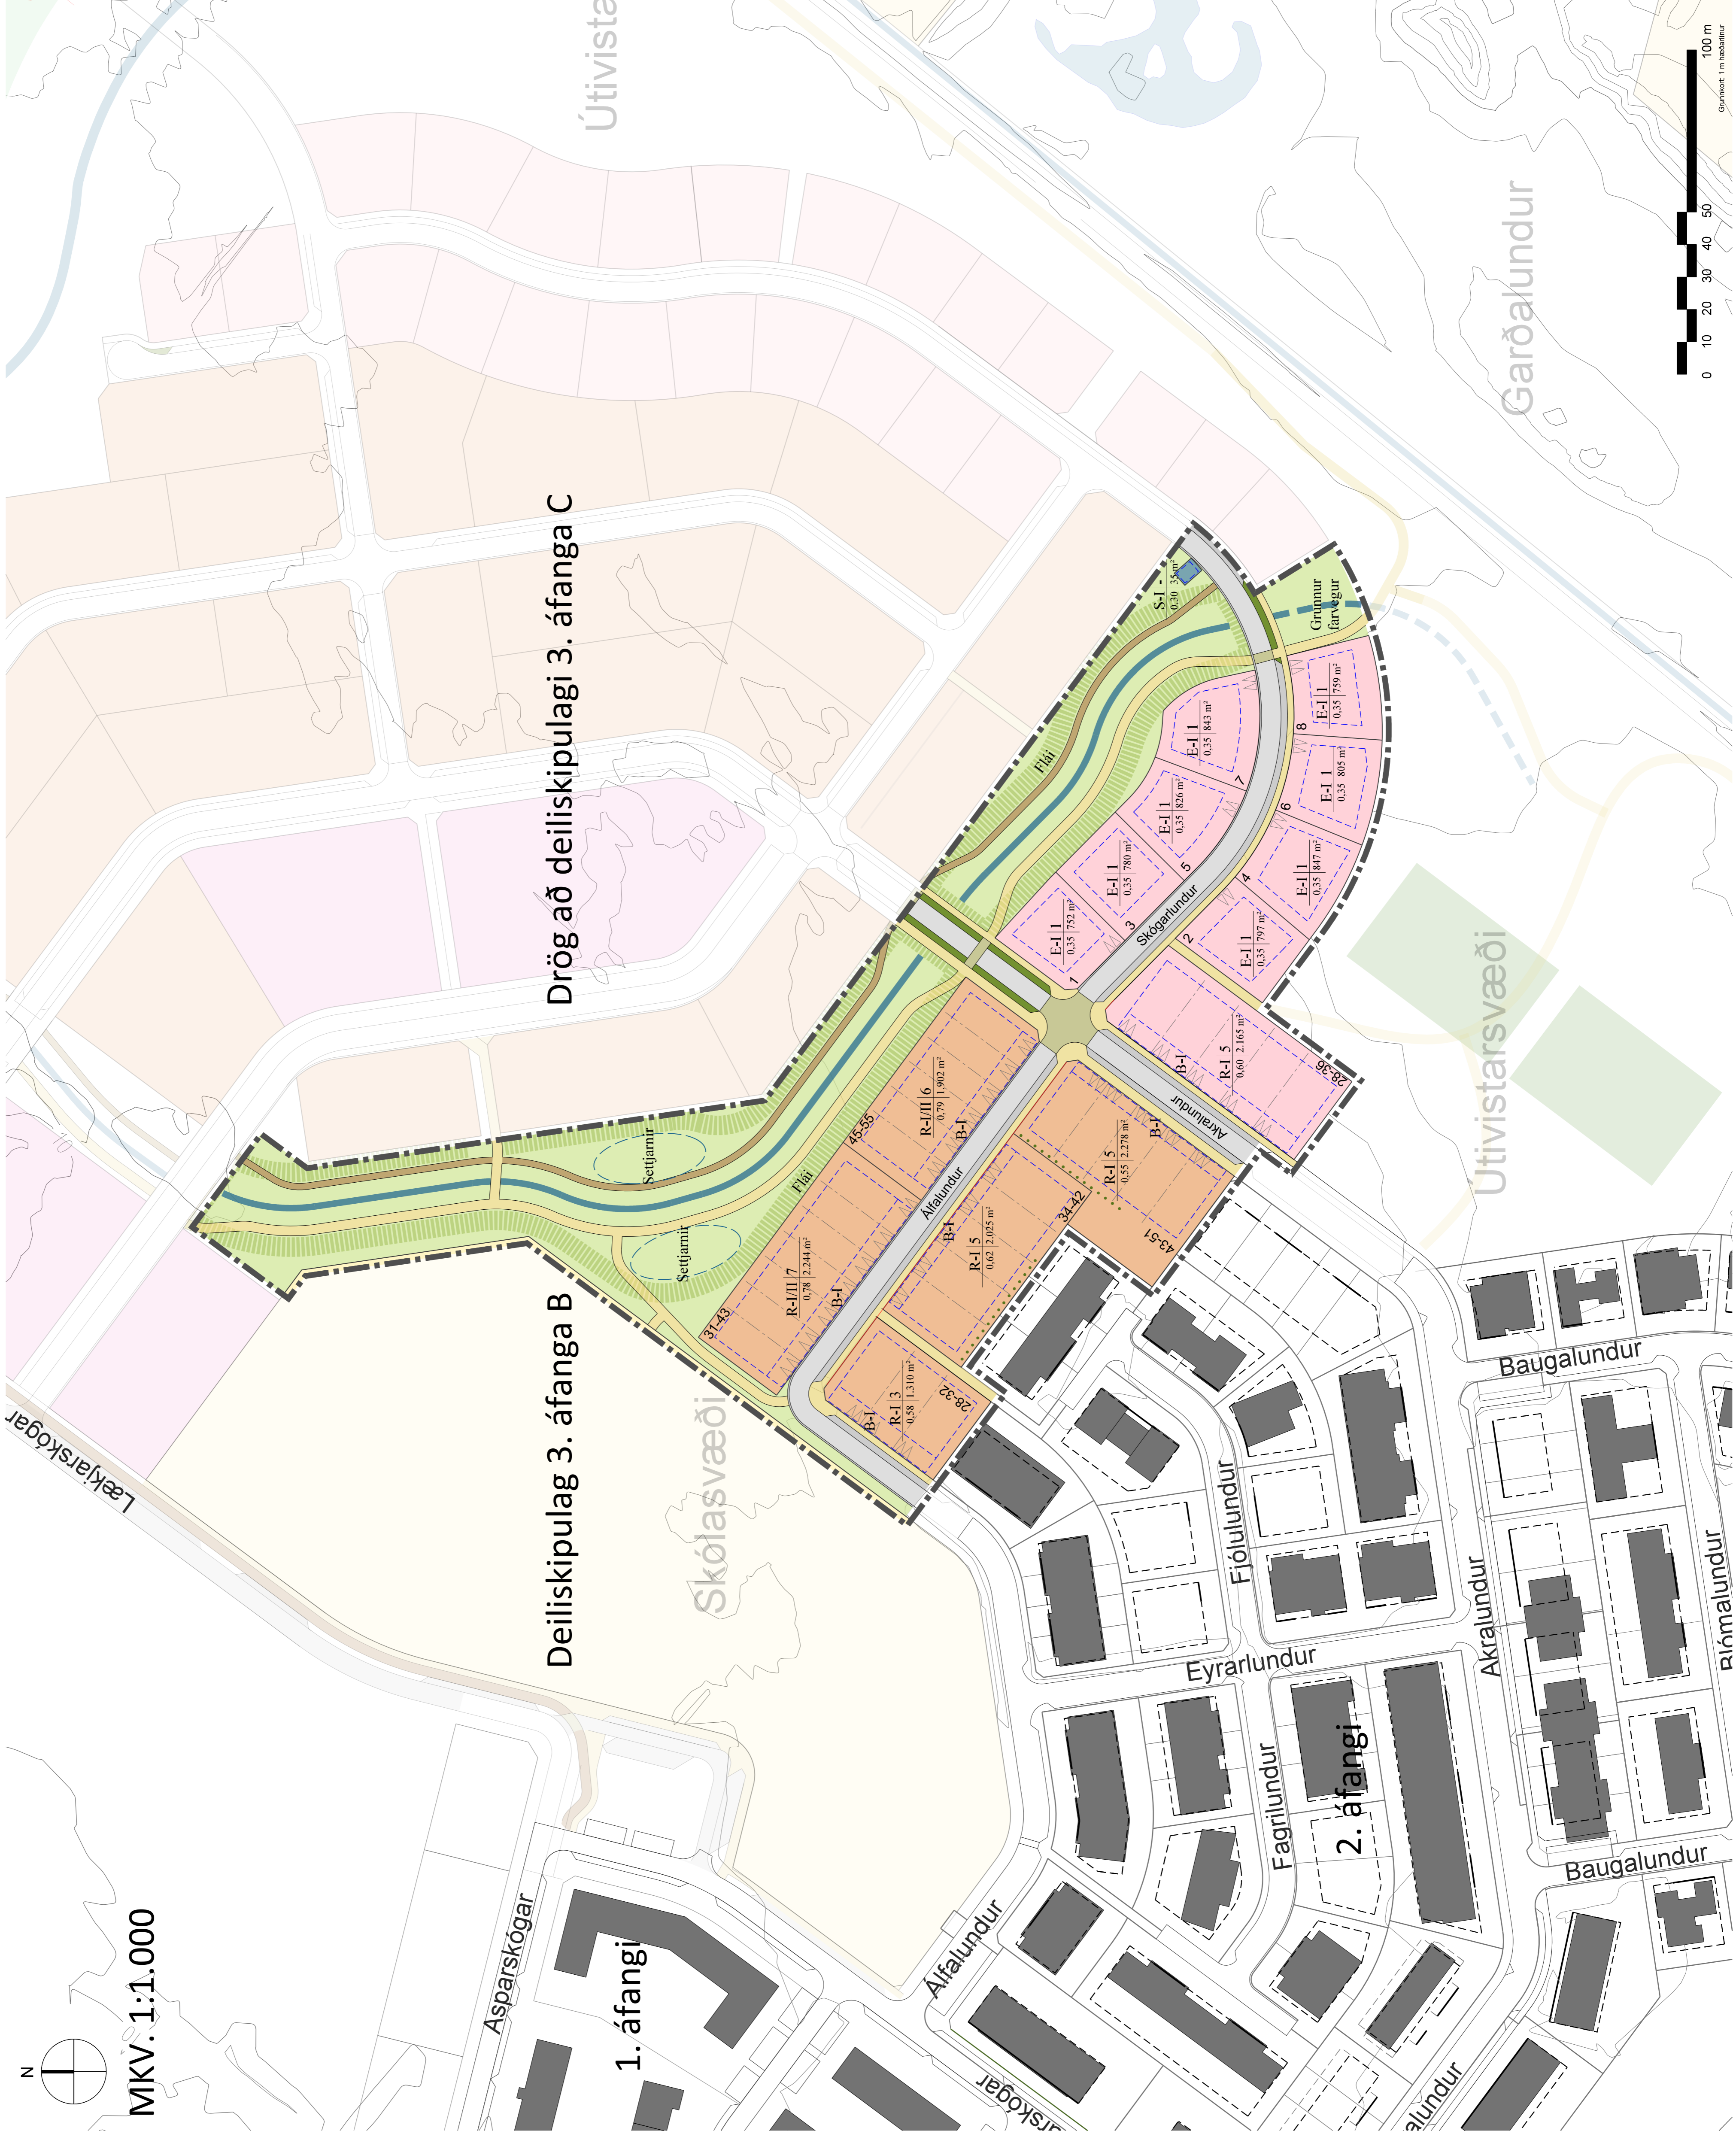

Deiliskipulag þetta sem auglýst hefur verið skv. 41. gr. skipulagslaga nr. 123/2010 frá 28.8.2020 til 20.10.2020 var samþykkt í skipulags- og umhverfissviði þann 2. nóvember 2020 og hefur verið gætt af Akraneskaupstaði þann 10. nóvember 2020. Sævar Freyr Erlínsson (SRG) deparstjóri

Gildistala deiliskipulagsins var auglýst í 8-deild Stjórntíðinda þann 30. desember 2020.

Breyting eftir auglýsingu:

- 35 m<sup>2</sup> lóð fyrir dreifistöð raforku vestan götu á austurhláttu skipulagsvæðisins.
- Lagfæringar til samræmis við gatahönnun og útfærslu blágræna ofanválnausna 20.2.2021.
- Opð svæði fyrir vatnsveg og óttistæði er breidd 6 m. Til meðlastunar og stærkar skipulagsvæði sem þvinnu. Skipulagsdrög áfangi 3C uppföldu til samræmis.
- Gró er rúnað græn fyrir setjörnum og göngustígum um svæði meðfram vatnsfavegi.
- Gangstætt og blástæði við Alíalund er færð suður fyrir áframhanga.
- Veglina Skógarlundur er einblönd og eru löðumörk skilgreindar löðu til samræmis.
- Lagfæringar eru óverulegar og verða ekki áfram hagnuð á Akraneskaupstaði. Þær eru færðar inn á skipulagsupprætt til þess að gæta samræmis milli deiliskipulags og hönnunar.
- Enntráin eigna eru hluti þessa deiliskipulags.
- Deiliskipulagsvæði dags. 10.11.2020
- Skýringarupprættur dags. 10.11.2020, upprættur 20.1.2021.
- Deiliskipulagsvæði Skógahverfis, dags. júlí 2020 er fylgiskjal með deiliskipulaginu.

TEKNIÞÓFA  
ARKITEKTA

GVIFF GUDJONSSON  
ARKITEKTI  
BÍLAD  
GVIFF GUDJONSSON  
ARKITEKTI  
BÍLAD

VERK 18-480  
BLAD 03

SKÓGAHVERFI, AKRANESI, ÁFANGI 3A


DEILISKIPLAGSUPPRÆTTUR  
UPPRÆTTUR

MASSA: 21.11.2020, 20.1.2021  
BRIEYTT

AKRANESKAUPSTAÐUR  
SKIPULAGS- OG UMHVERFISVIÐ

AKRANESKAUPSTAÐUR  
SKIPULAGS- OG UMHVERFISVIÐ

AKRANESKAUPSTAÐUR  
SKIPULAGS- OG UMHVERFISVIÐ

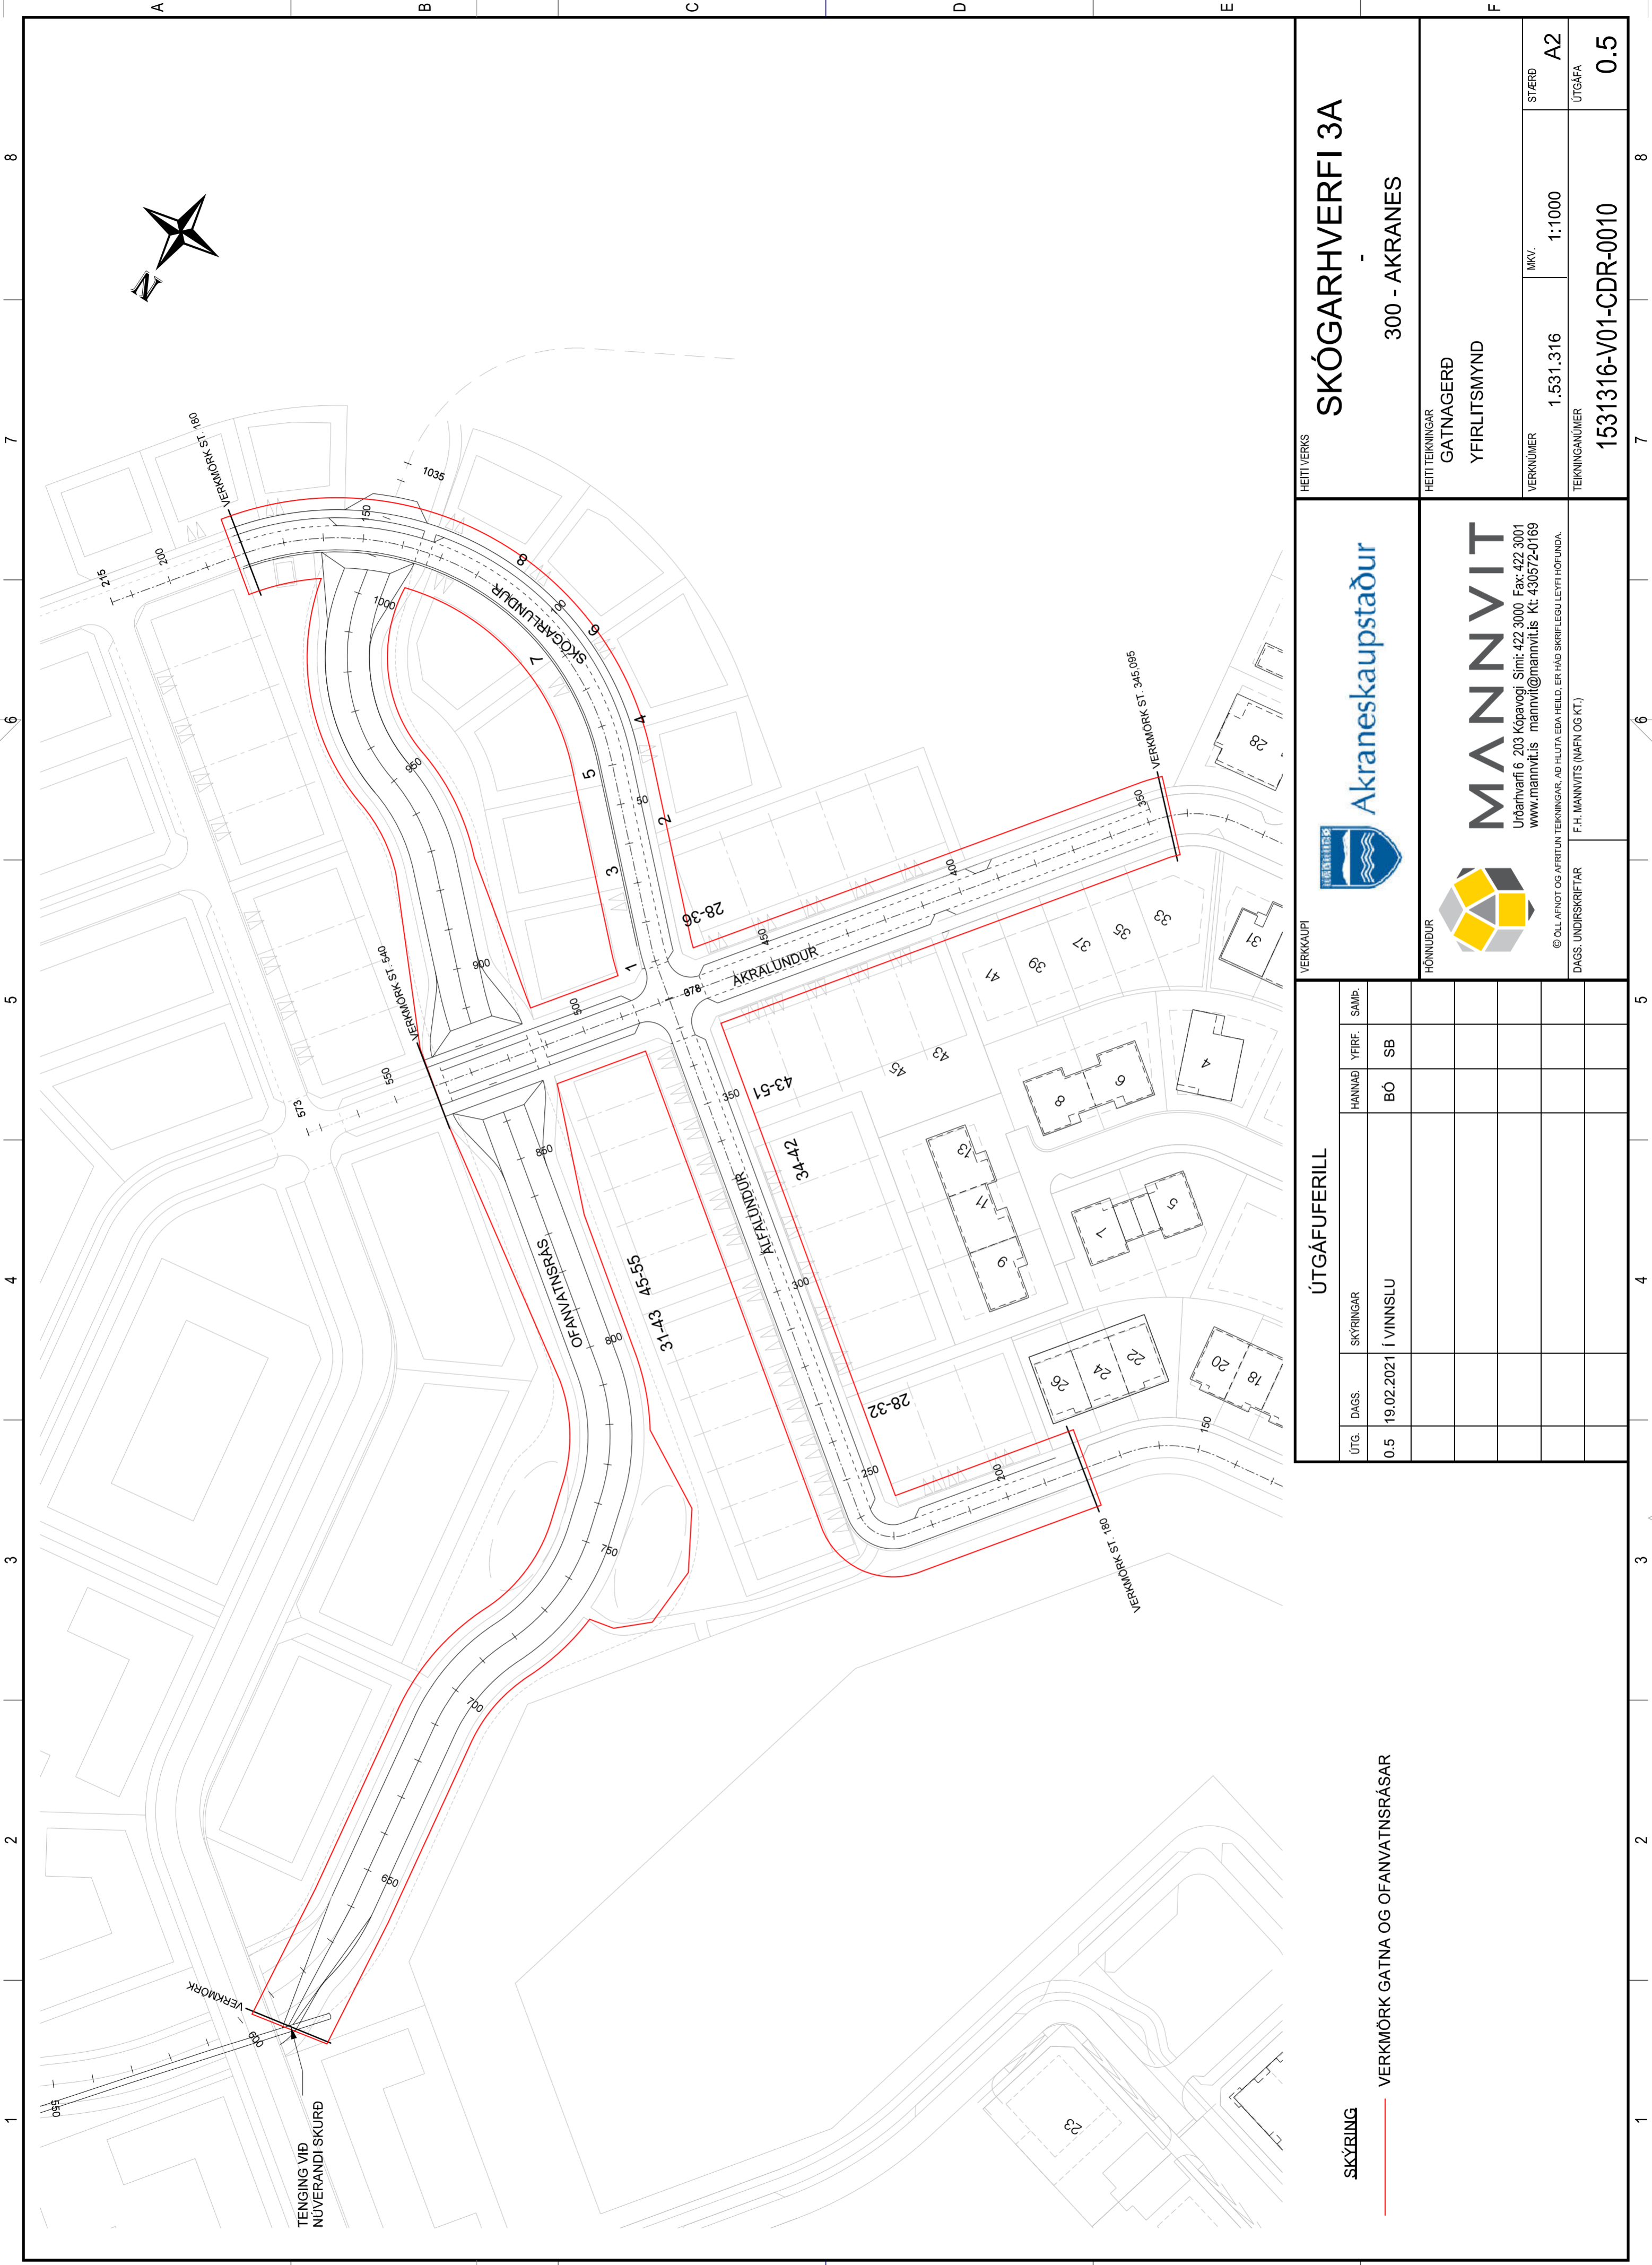

TENING VÍÐ  
NÚVERANDI SKURÐ

SKÝRING

VERKMÖRK GATNA OG OFANVATNSRÁSAR

ÚTGÁFUFERILL

ÚTG. DAGS.	SKÝRINGAR	HANNAÐ	YFIRF.	SAMP.
0.5	19.02.2021 Í VINNSLU	BÓ	SB	

VERKKAUPI



Akraneskaupstaður



MANNVIT

Úrðarvarfi 6 203 Kópavogi Sími: 422 3000 Fax: 422 3001  
www.mannvit.is mannvit@mannvit.is Kt: 430572-0169

© ÖLL AÐNOT OG AFRITUN TEIKNINGAR. AÐ HLUFTA EÐA HEILD. ER HÁÐ SKRIFLEGLU LEYFI HÖFUÐNA.  
F.H. MANNVITS (NAFN OG KT.)  
DAGS. UNDIRSKRIFTAR

HEITI VERKS

SKÓGARHVERFI 3A

300 - AKRANES

GATNAGERÐ  
YFIRLITSMYND

VERKNÚMÉR 1.531.316 MKV. 1:1000

STYRÐ A2

TEIKNINGANÚMÉR 1531316-V01-CDR-0010

ÚTGÁFA 0.5