



SJÓGARÐURINN - NÝ BYGGÐ Á SEMENTSREIT VIÐ SJÁVARSÍÐUNA Á AKRANESI



YFIRLITSMYND MKV. 1:5000



SKÝRINGARMYND HÚSHLUTAR MKV. 1:2000




SKÝRINGARMYND GÖNGULEIÐIR MKV. 1:2000



AFSTÖÐUMYND MKV. 1:500





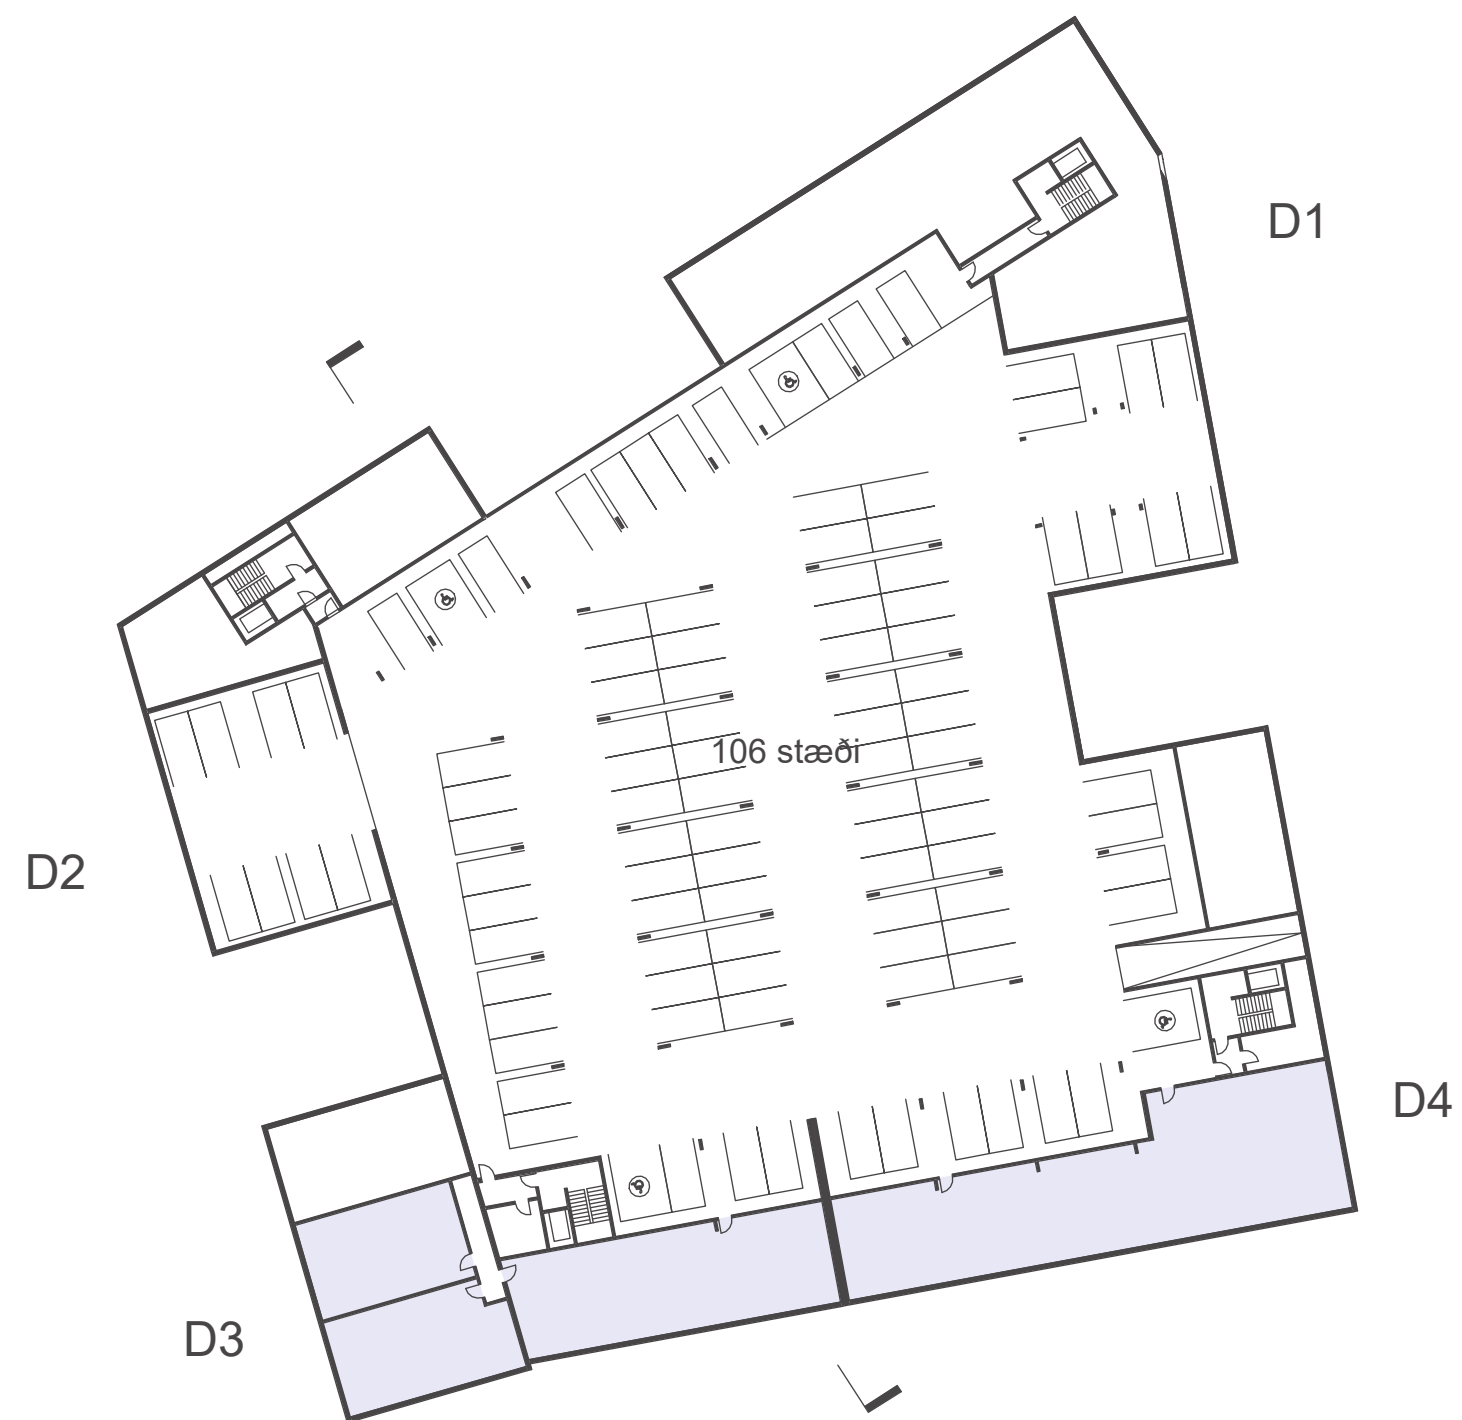

GRUNNMYND BÍLAGEYMSLU D-REITUR MKV. 1:500




GRUNNMYND 1. HÆÐ D-REITUR / BÍLAGEYMSLU C-REITUR MKV. 1:500



GÖTUÁSYND VESTUR MKV. 1:500




GRUNNMYND 2. HÆÐ D-REITUR / 1. HÆÐ C-REITUR MKV. 1:500

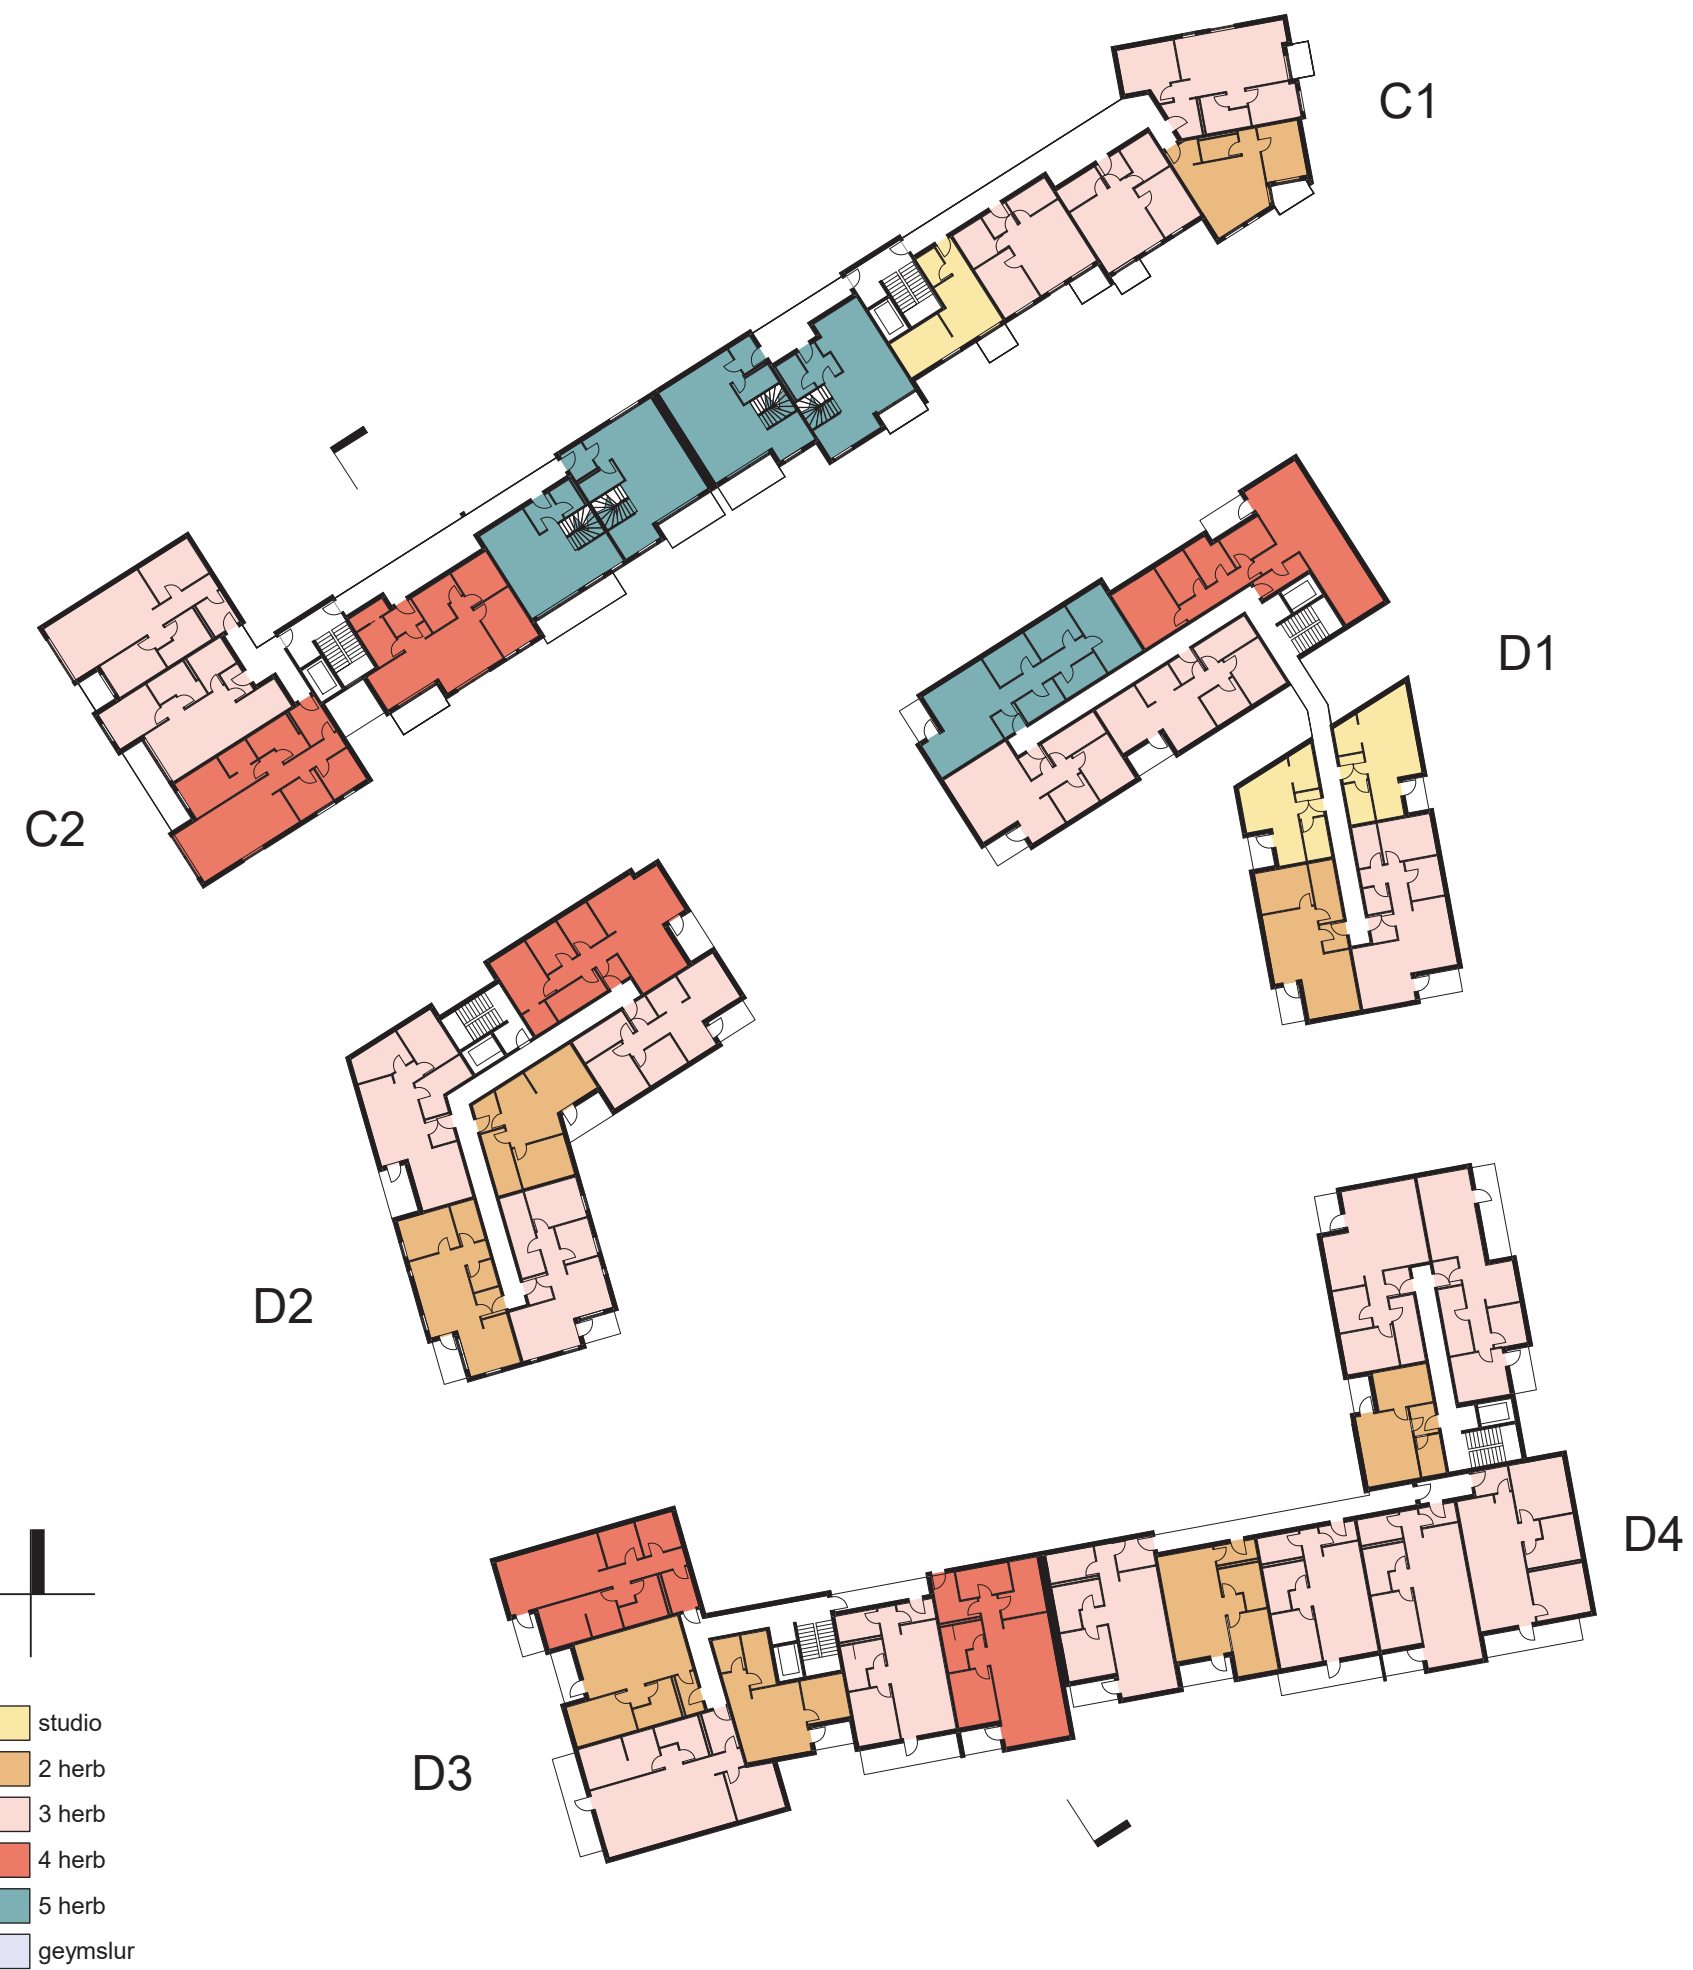

GRUNNMYND 3. HÆÐ D-REITUR / 2. HÆÐ C-REITUR MKV. 1:500




GÖTUÁSYND AUSTUR MKV. 1:500

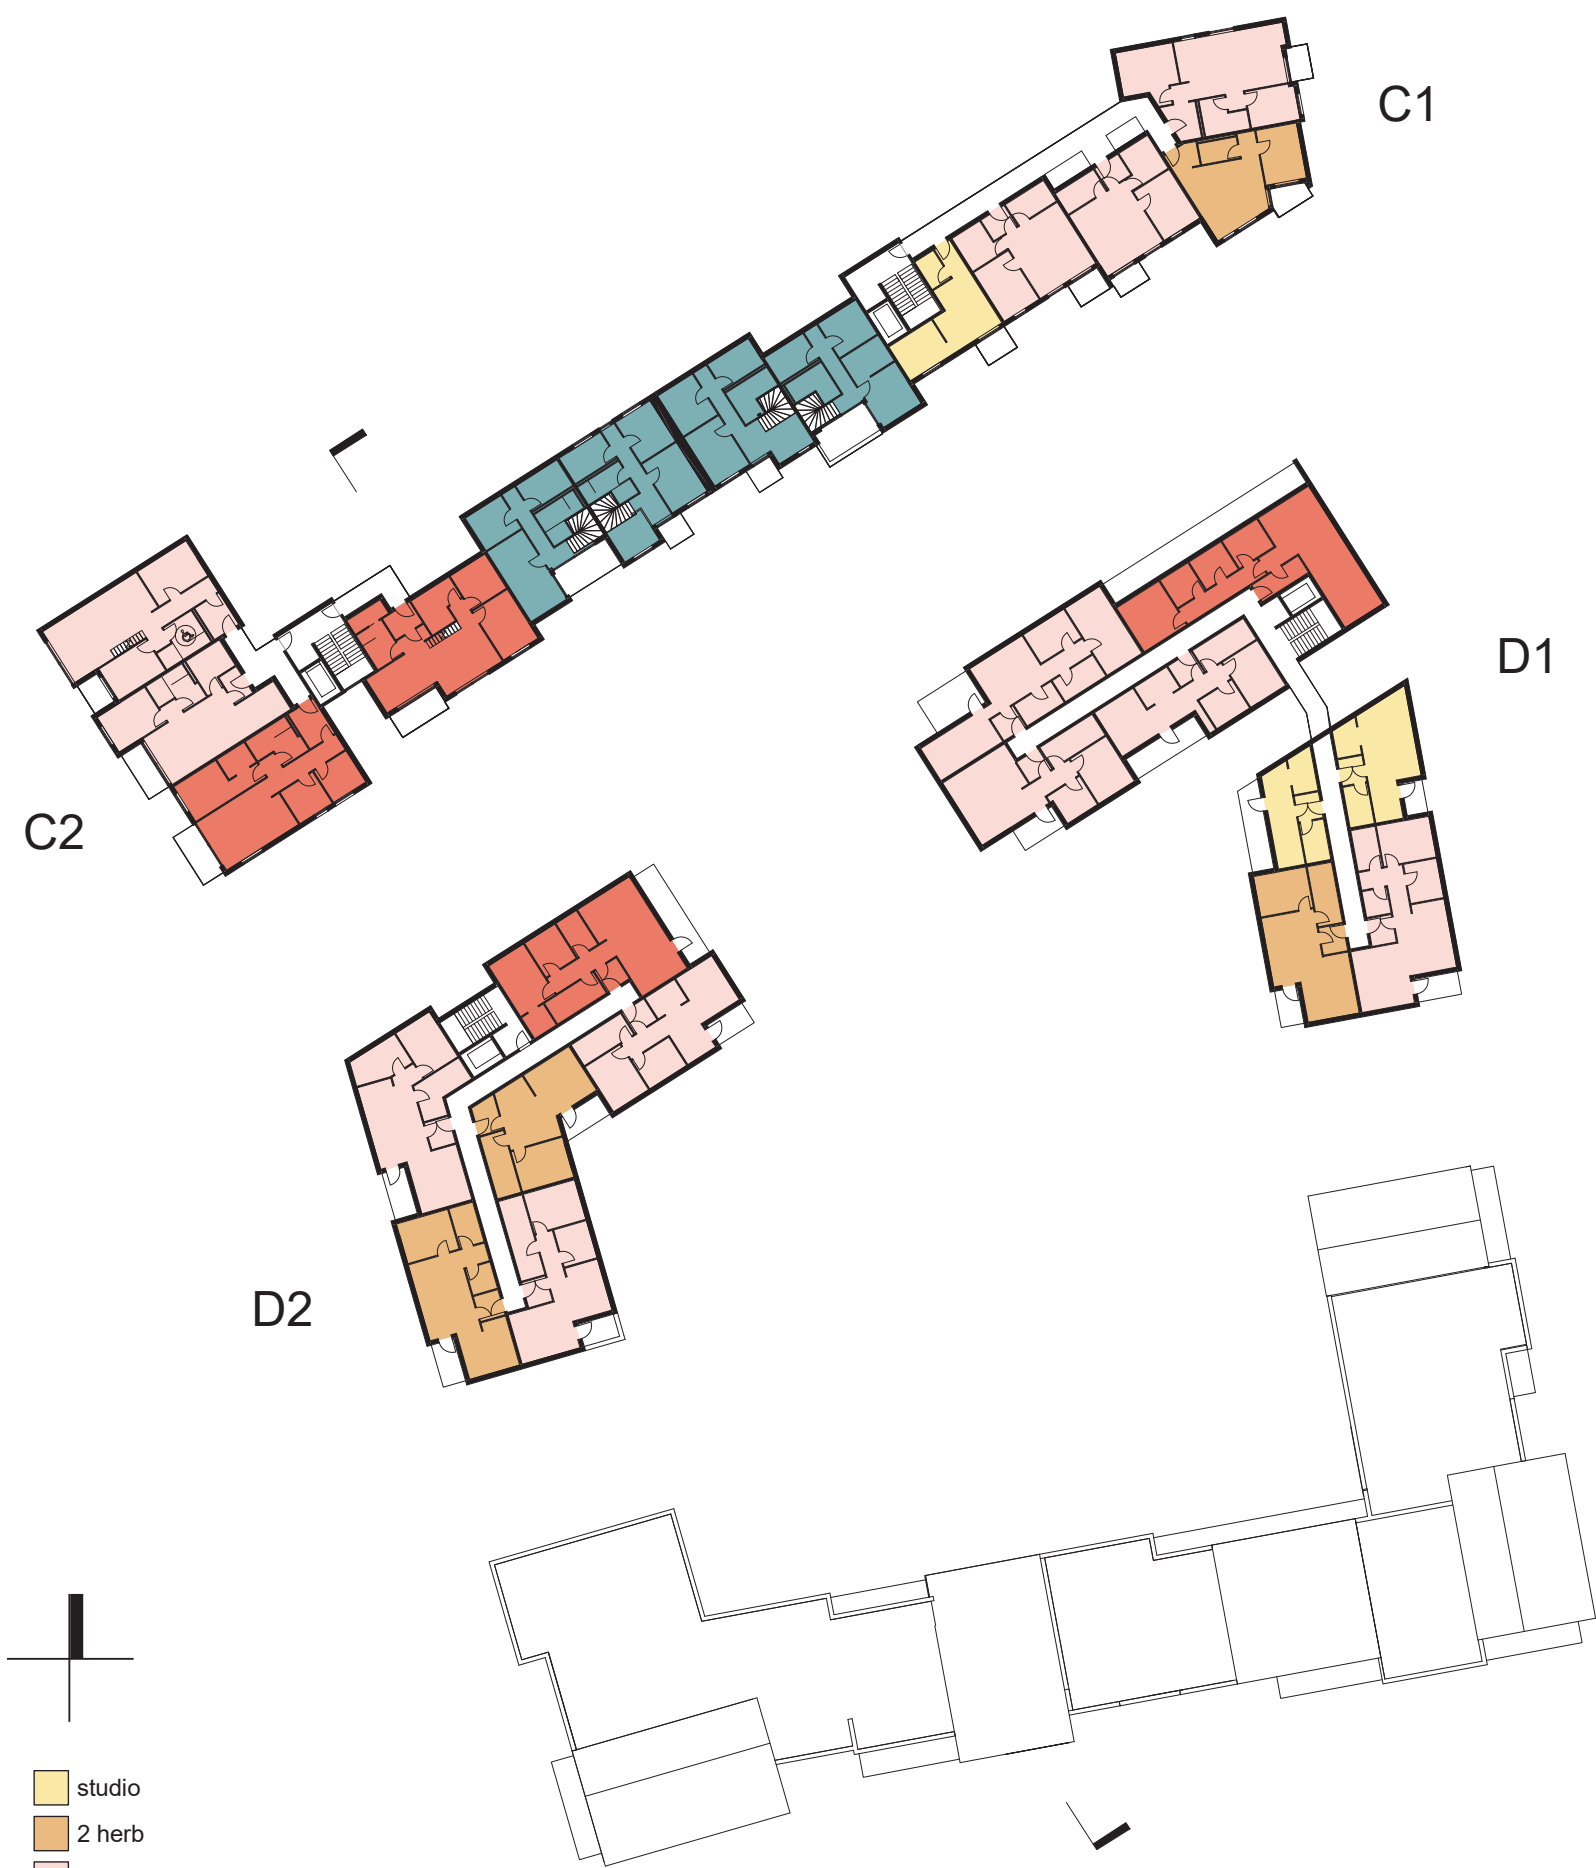

GRUNNMYND 4. HÆÐ D-REITUR / 3. HÆÐ C-REITUR MKV. 1:500




D-REITUR GÖTUÁSYND SÉÐ FRÁ NORÐAUSTRI

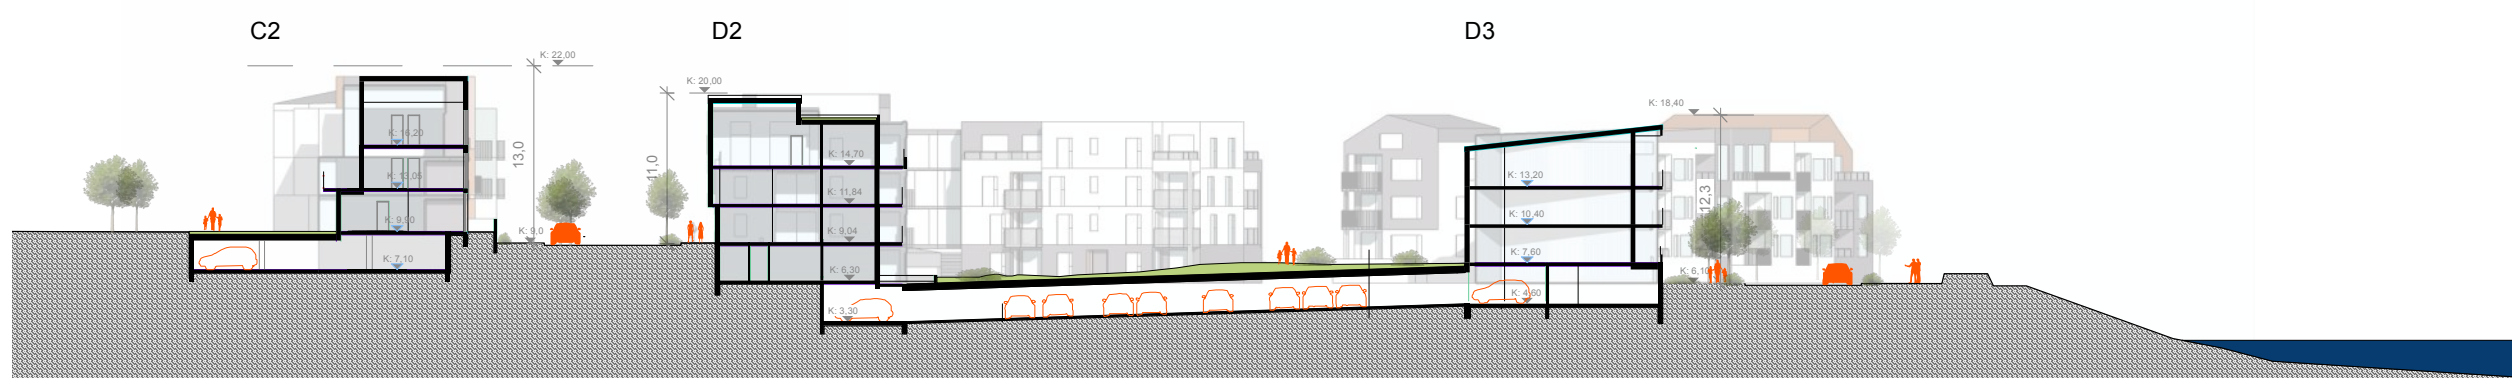


SNIÐ MKV. 1:500

3ja herbergja íbúð með sérinngangi og
litlum einkagarði til suðurs

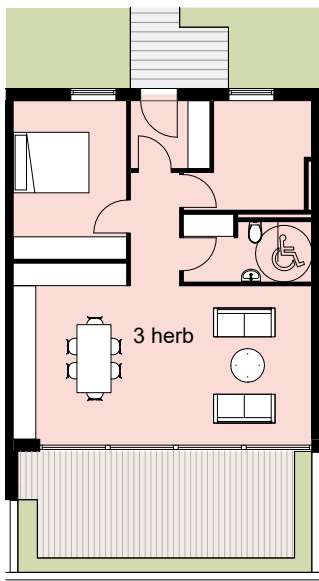


C-REITUR JARÐHÆÐ

5ja herbergja íbúð á tveimur hæðum
með flex-herbergjum á báðum hæðum
og stórum svölum til suðurs

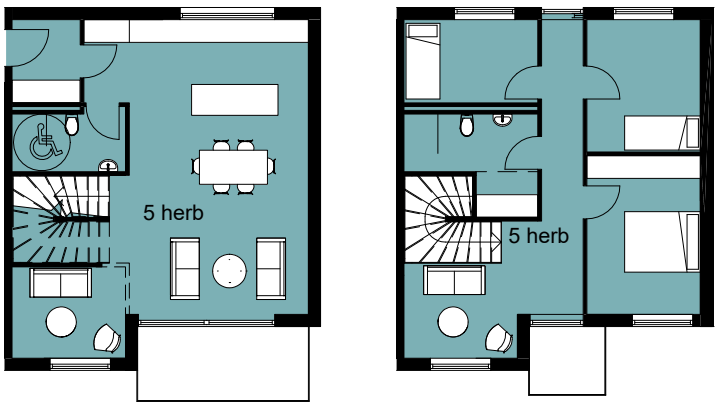

C-REITUR 2-JA HÆÐA ÍBÚÐ

Rúmgóðar 2ja og 3ja herbergja íbúðir
með aðskildum opnum rýmum og
“svefnálmum”. Opín rými snúa til suðurs
með stórum svölum. Íbúðir bjóða upp
á þvottsérþvottahús.
Í húsunum eru einnig sambærilegar
4ja og 5 herbergja íbúðir.

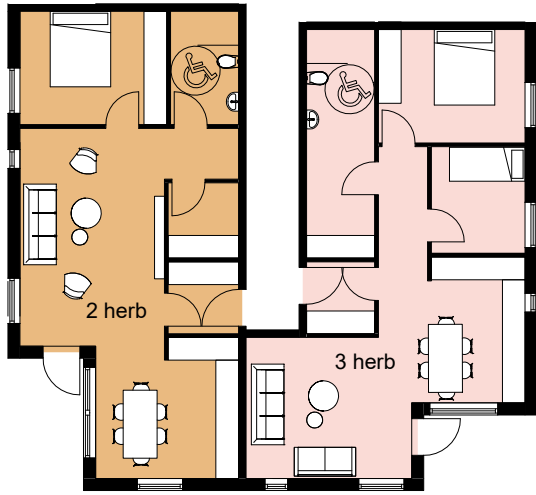

D-REITUR MILLIGANGUR

Rúmgóðar 2ja, 3ja og 4ja herbergja
íbúðir við svalaganga. Opín rými
snúa til suðurs með stórum svölum og
útsýni yfir sjóinn. Svefnherbergi ásamt
baðherbergjum eru aðskilin frá alrými.



D-REITUR SVALAGANGUR

DÆMI UM GRUNNMYNDIR MKV. 1:200



C-REITUR GÖTUÁSYND SÉÐ FRÁ SUÐVESTRI



D-REITUR GARÐUR SÉÐ FRÁ SUÐVESTRI