
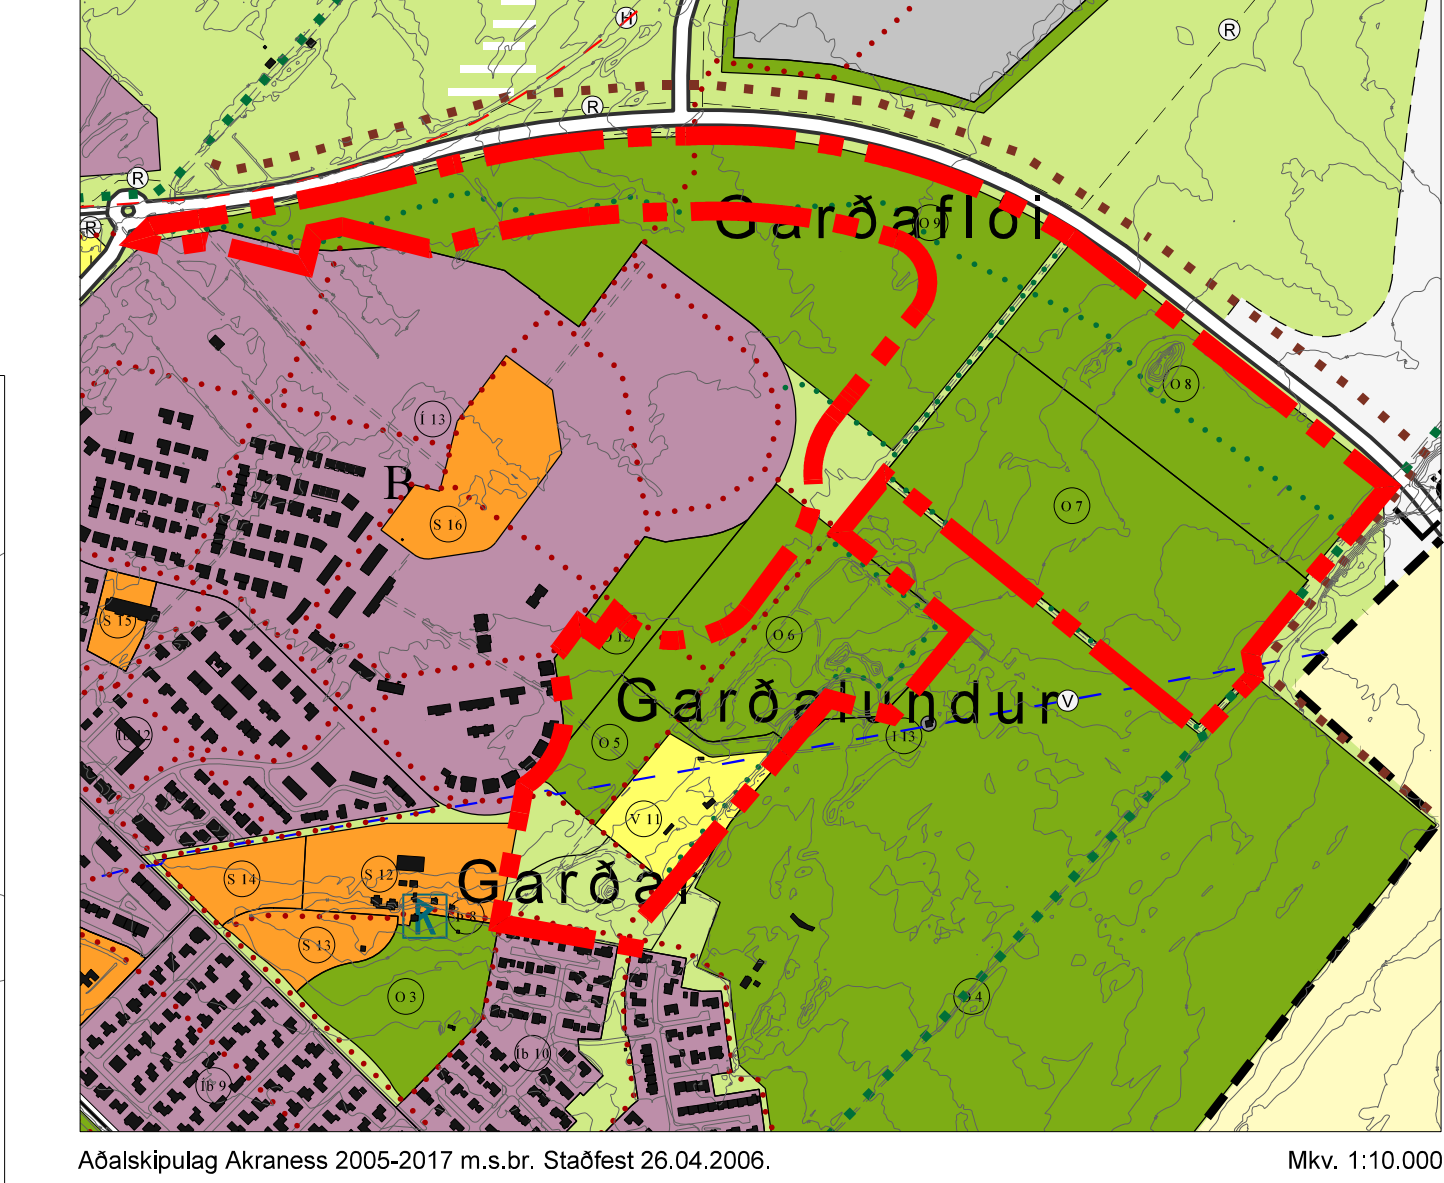


DEILISKIPULAG GARÐDALUNDAR, AKKRANESI

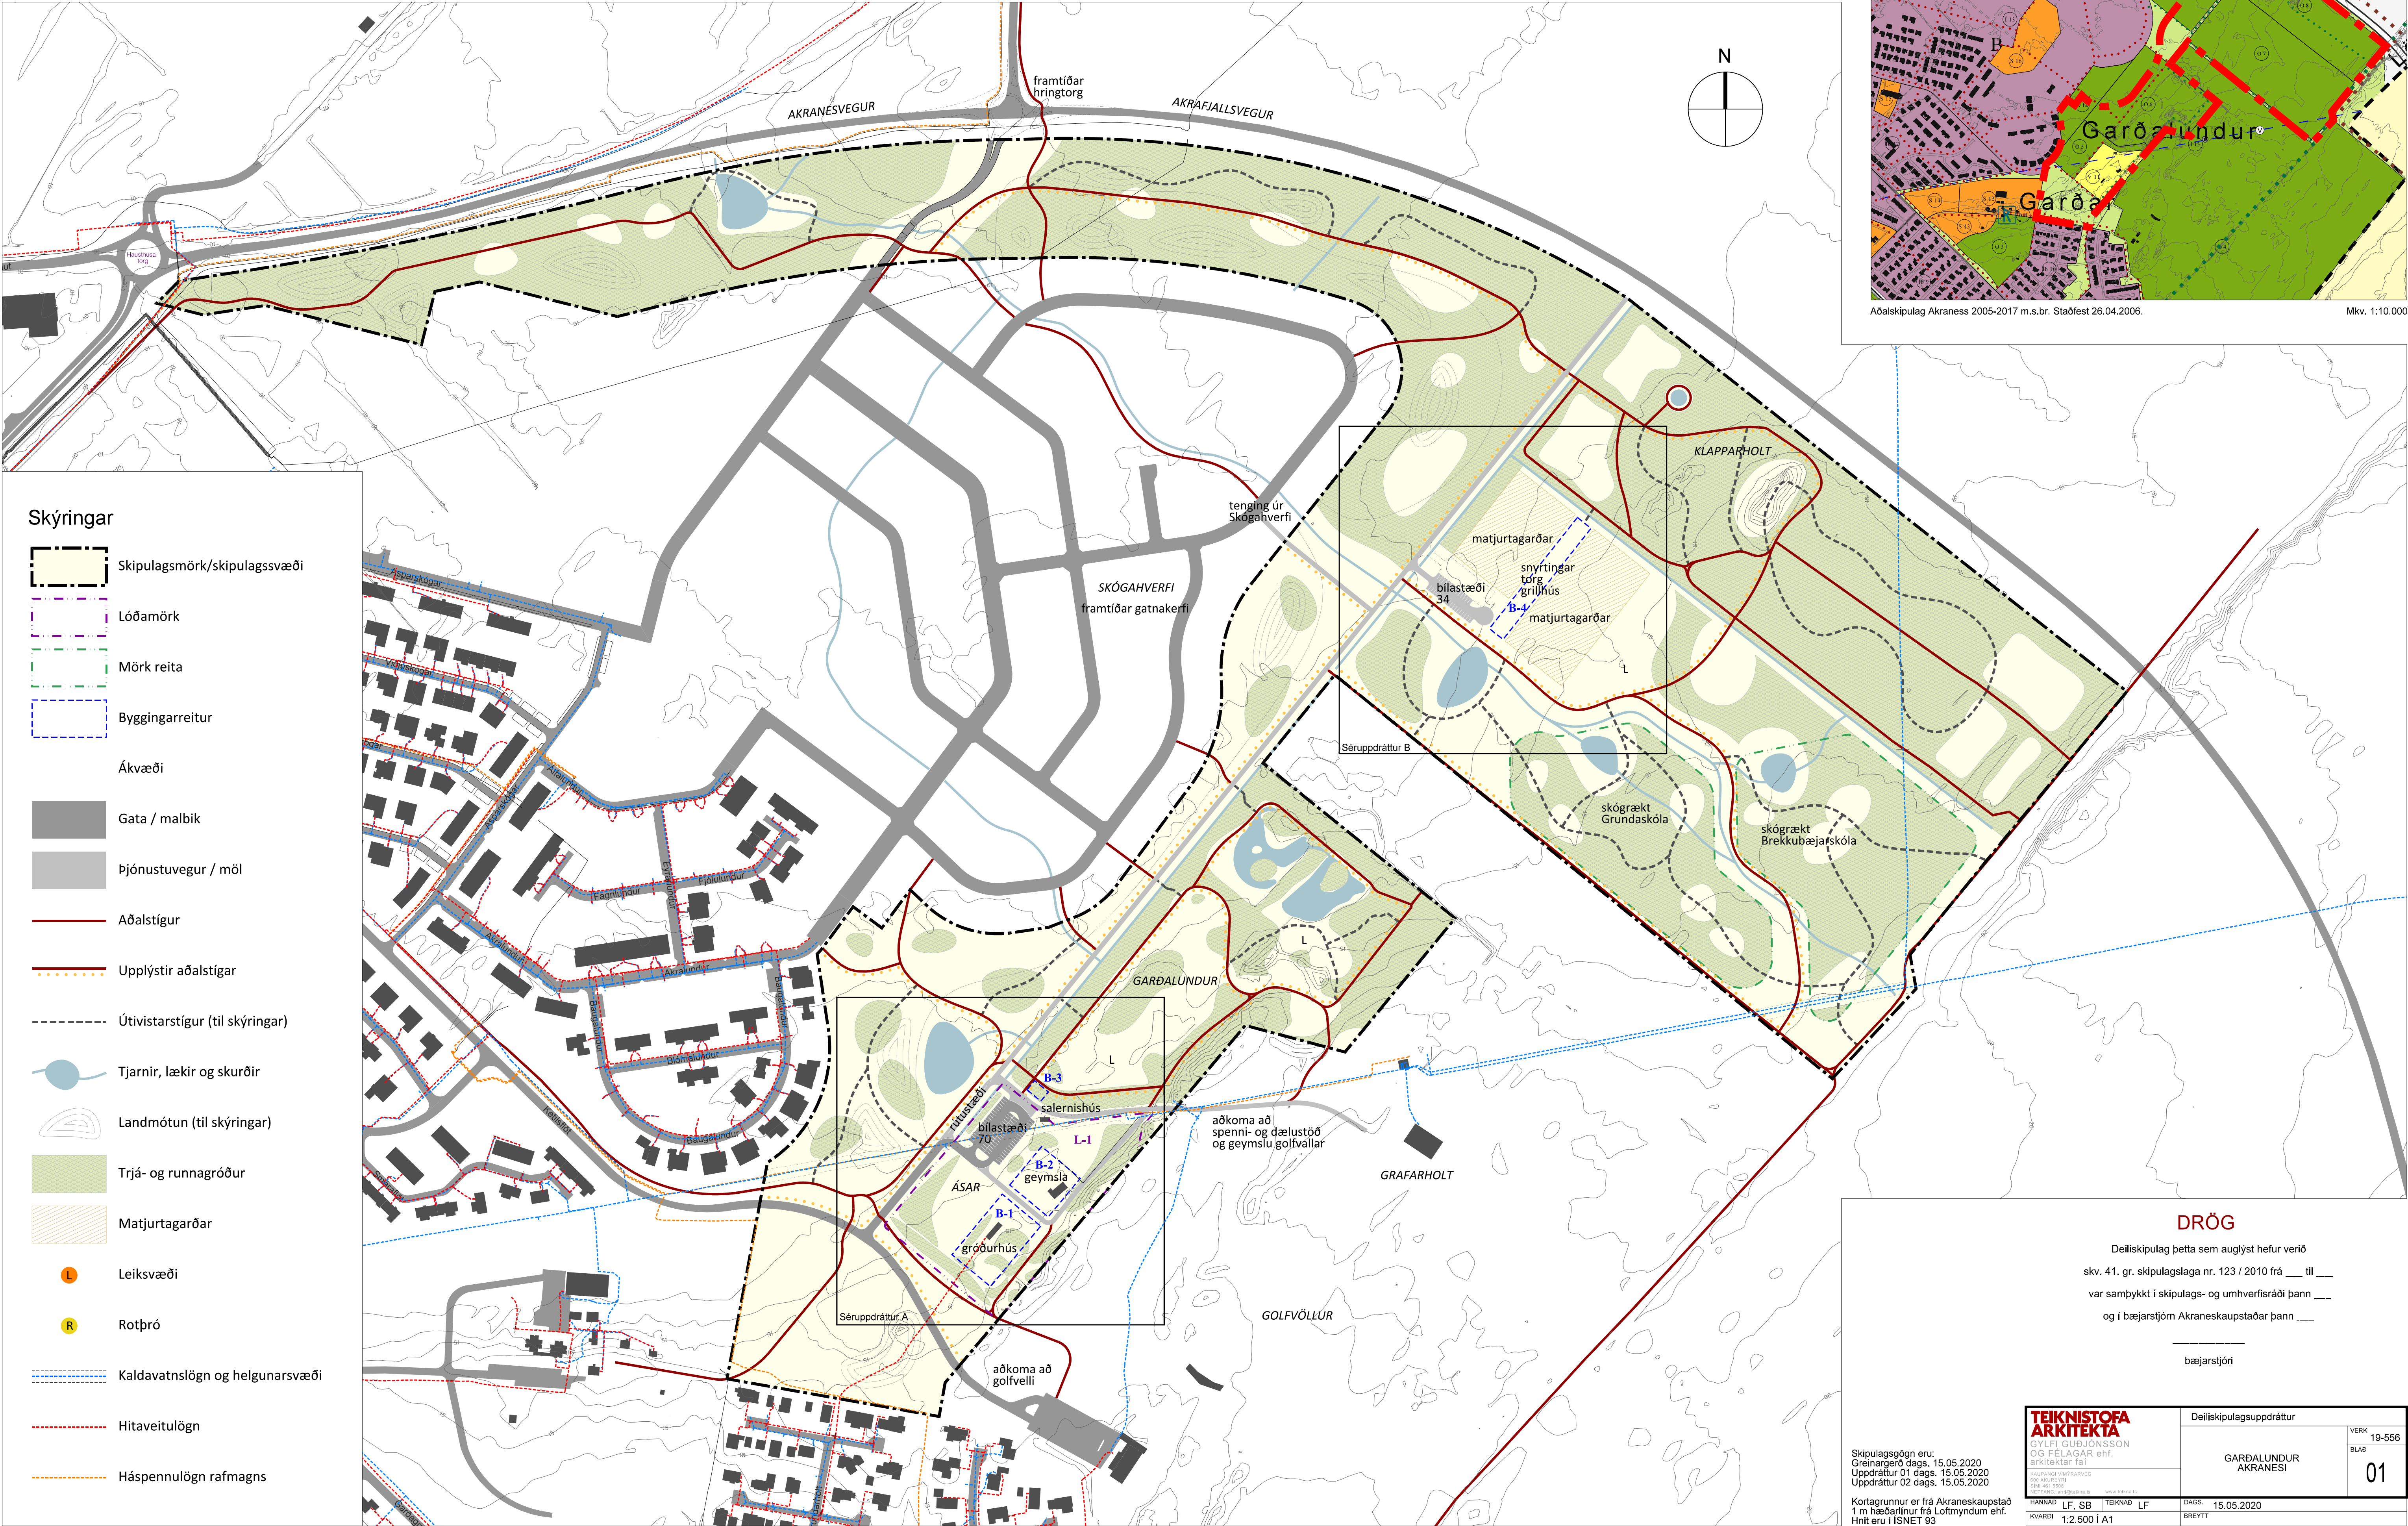

Aðalskipulag Akraness 2005-2017 m.s.br. Staðfest 26.04.2006. Mkv. 1:10.000

Skýringar

- Skipulagsmörk/skipulagssvæði
- Lóðamörk
- Mörk reita
- Byggingarreitur
- Ákvæði
- Gata / malbik
- Þjónustuvegur / mól
- Aðalstígur
- Upplýstir aðalstígur
- Útivistarstígur (til skýringar)
- Tjarnir, lækir og skurðir
- Landmótun (til skýringar)
- Trjá- og runnagróður
- Matjurtagarðar
- Leiksvæði
- Rotþró
- Kaldavatnslögn og helgunarsvæði
- Hitaveitulögn
- Háspennulögn rafmagns

DRÖG

Deiliskipulag þetta sem auglýst hefur verið skv. 41. gr. skipulagslaga nr. 123 / 2010 frá ____ til ____ var samþykkt í skipulags- og umhverfisráði þann ____ og í bæjarstjórn Akraneskaupstaðar þann ____

bæjarstjóri

Skipulagsgögn eru:
Greinargerð dags. 15.05.2020
Uppdráttur 01 dags. 15.05.2020
Uppdráttur 02 dags. 15.05.2020

Kortagrunnur er frá Akraneskaupstað
1 m hæðarlínur frá Loftmyndum ehf.
Hnit eru í ISNET 93

TEIKNISTOFA ARKITEKTA GYLFI GUDJONSSON OG FELLAÐAR ehf. arkitektar fa				Deiliskipulagsuppráttur			
GARÐDALUNDUR AKRANESI				VERK BLAÐ		19-556 01	
