


DEILISKIPULAG - Smiðjuvellir 12-22 - Akranes

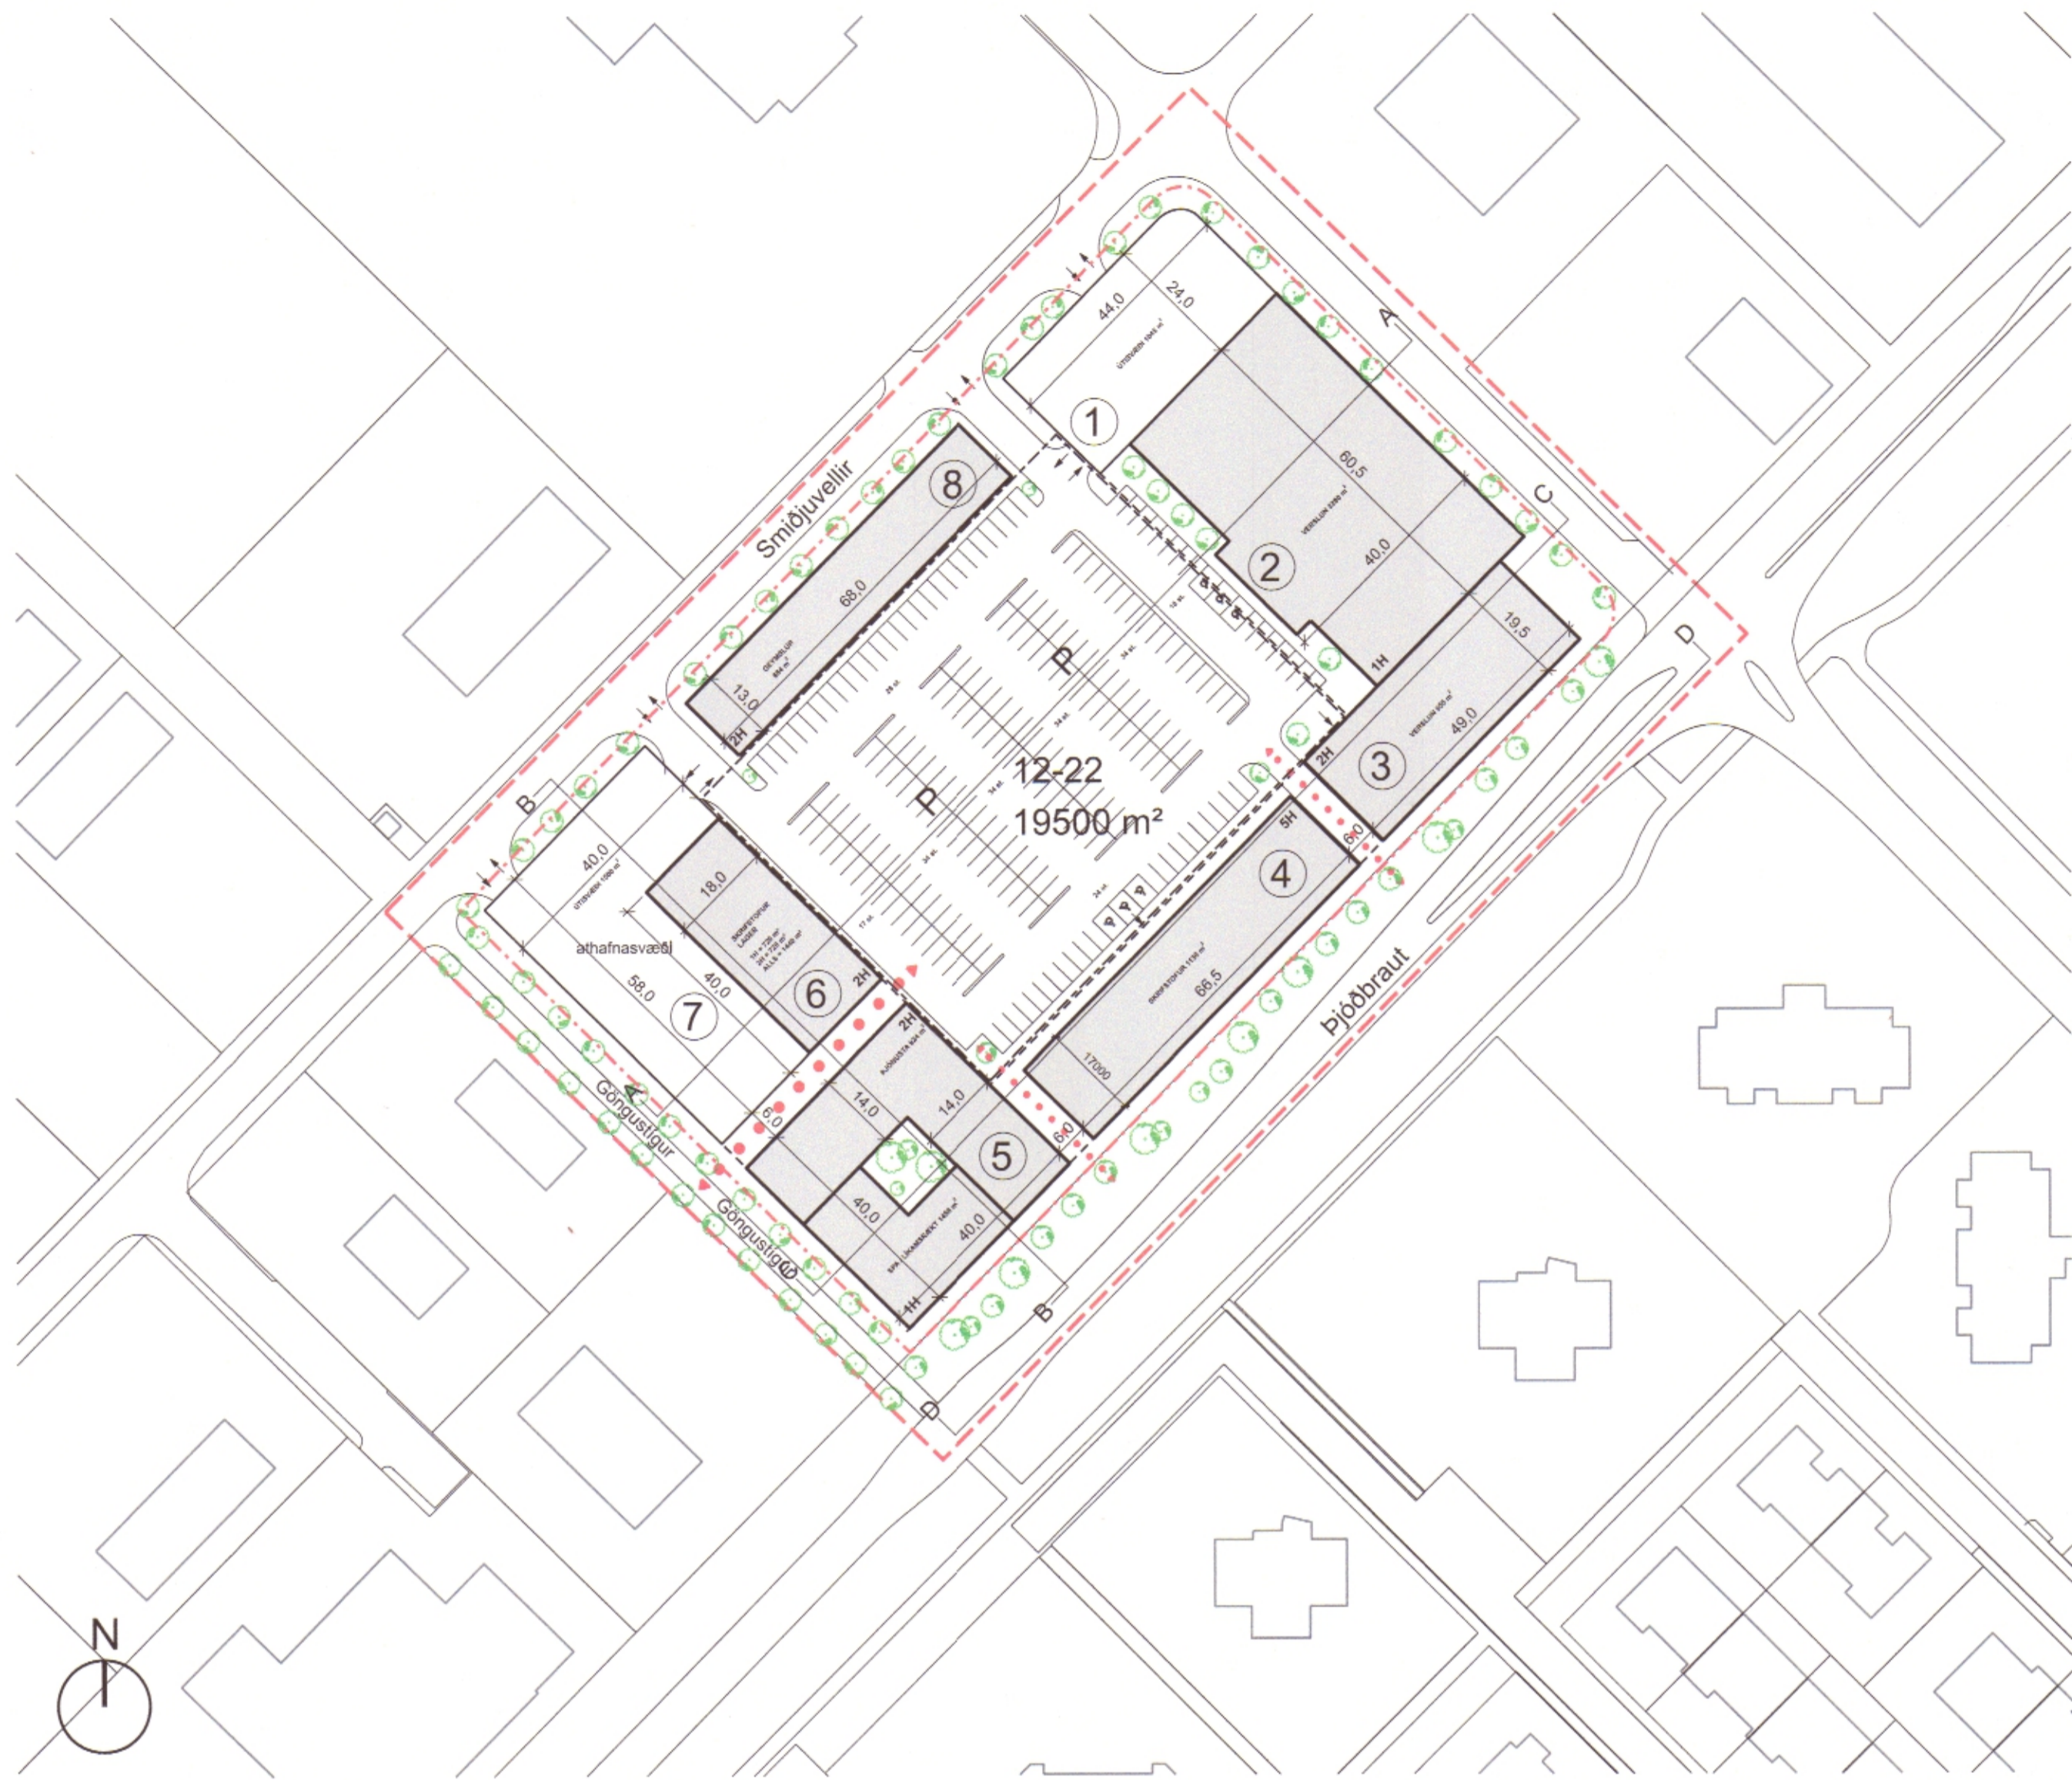

SKÝRINGARUPPDRÁTTUR

MKV. 1:1000



SKÝRINGARMYND



SKÝRINGARMYND



SKÝRINGARMYND



SKÝRINGARMYND



SKÝRINGARMYND



ADALSKIPULAG 2005-2017

- Mörk skipulagssvæðis
- Lóðarmörk
- Núverandi byggingar
- Byggingarreitir bilakjallara
- Byggingarreitir neðanjarðar
- Byggingarreitir ofanjarðar
- Pak
- Athafnasvæði / Útisvæði
- ① Landnotkun
- - - - - Leilóbeinandi hæðarskil
- P Bilastæði
- Kvæð um gönguleið - leilóbeinandi staðsetning

Deiliskipulagsbreyting þessi sem fengið hefur meðferð í samræmi við ákvæði 1. mgr. 43. gr. skipulagslaga nr. 123/2010 var samþykkt í skipulags- og umhverfisráði þann 29. apríl 2019 og í bæjarstjórn þann 14. maí 2019.

Tillagan var auglýst frá 5. mars 2019 með athugasemdafresti til 28. apríl 2019. Auglýsing um gildistöku breytinganna var birt í B-deild Stjórnartíðna þann 20. apríl 2019.

Deiliskipulagsuppráttur og greinargerð þessi hafa verið uppfærð samkvæmt athugasemdum frá Skipulagsstofnun 31.05.2019, tilvísun: 201905071/3.5

- Skýringarupprætti bætt við
- Umföllun í greinargerð um núverandi byggingar á lóð
- Texti varðandi byggingarmagn kjallara lagfærður
- Texti varðandi bilastæði lagfærður
- Sníðmyndir og tölur lagfærðar
- Byggingarreitir 6 lagfærður, byggingarmagn óbreytt
- Texti um starfsemi lagfærður

Dags. 28.02.2020
- Lóðarmörk á horni Smiðjuvalla og Þjóðbrautar lagfærð vegna mögulegs hringlorgs. Stærð lóðar leiðrétta.

Samþykkt í bæjarstjórn 10. mars 2020

ASK ARKITEKTAR EHF
GÆRISGÖTU 9 101 REYKJAVÍK
SMÍ 515 0200
WWW.ASK.IS



VERKEFNI Smiðjuvellir Akranesi Deiliskipulagsuppráttur	MIKI 1 AT 1:1000
TEGUND TEGUNDAR DEILISKIPULAGSUPPDRÁTTUR	MIKI 1 AT 1:1000
HEITI TEGUNDAR SKÝRINGARUPPDRÁTTUR	TEGUND ASK
	TEKNI AK
	VIÐF. PG
	DATE 25.02.2019
VERK NÚM. 1828	AUGUSTENA-NÚMÉR TEGUNDAR 05-02
	ÚTGAFA